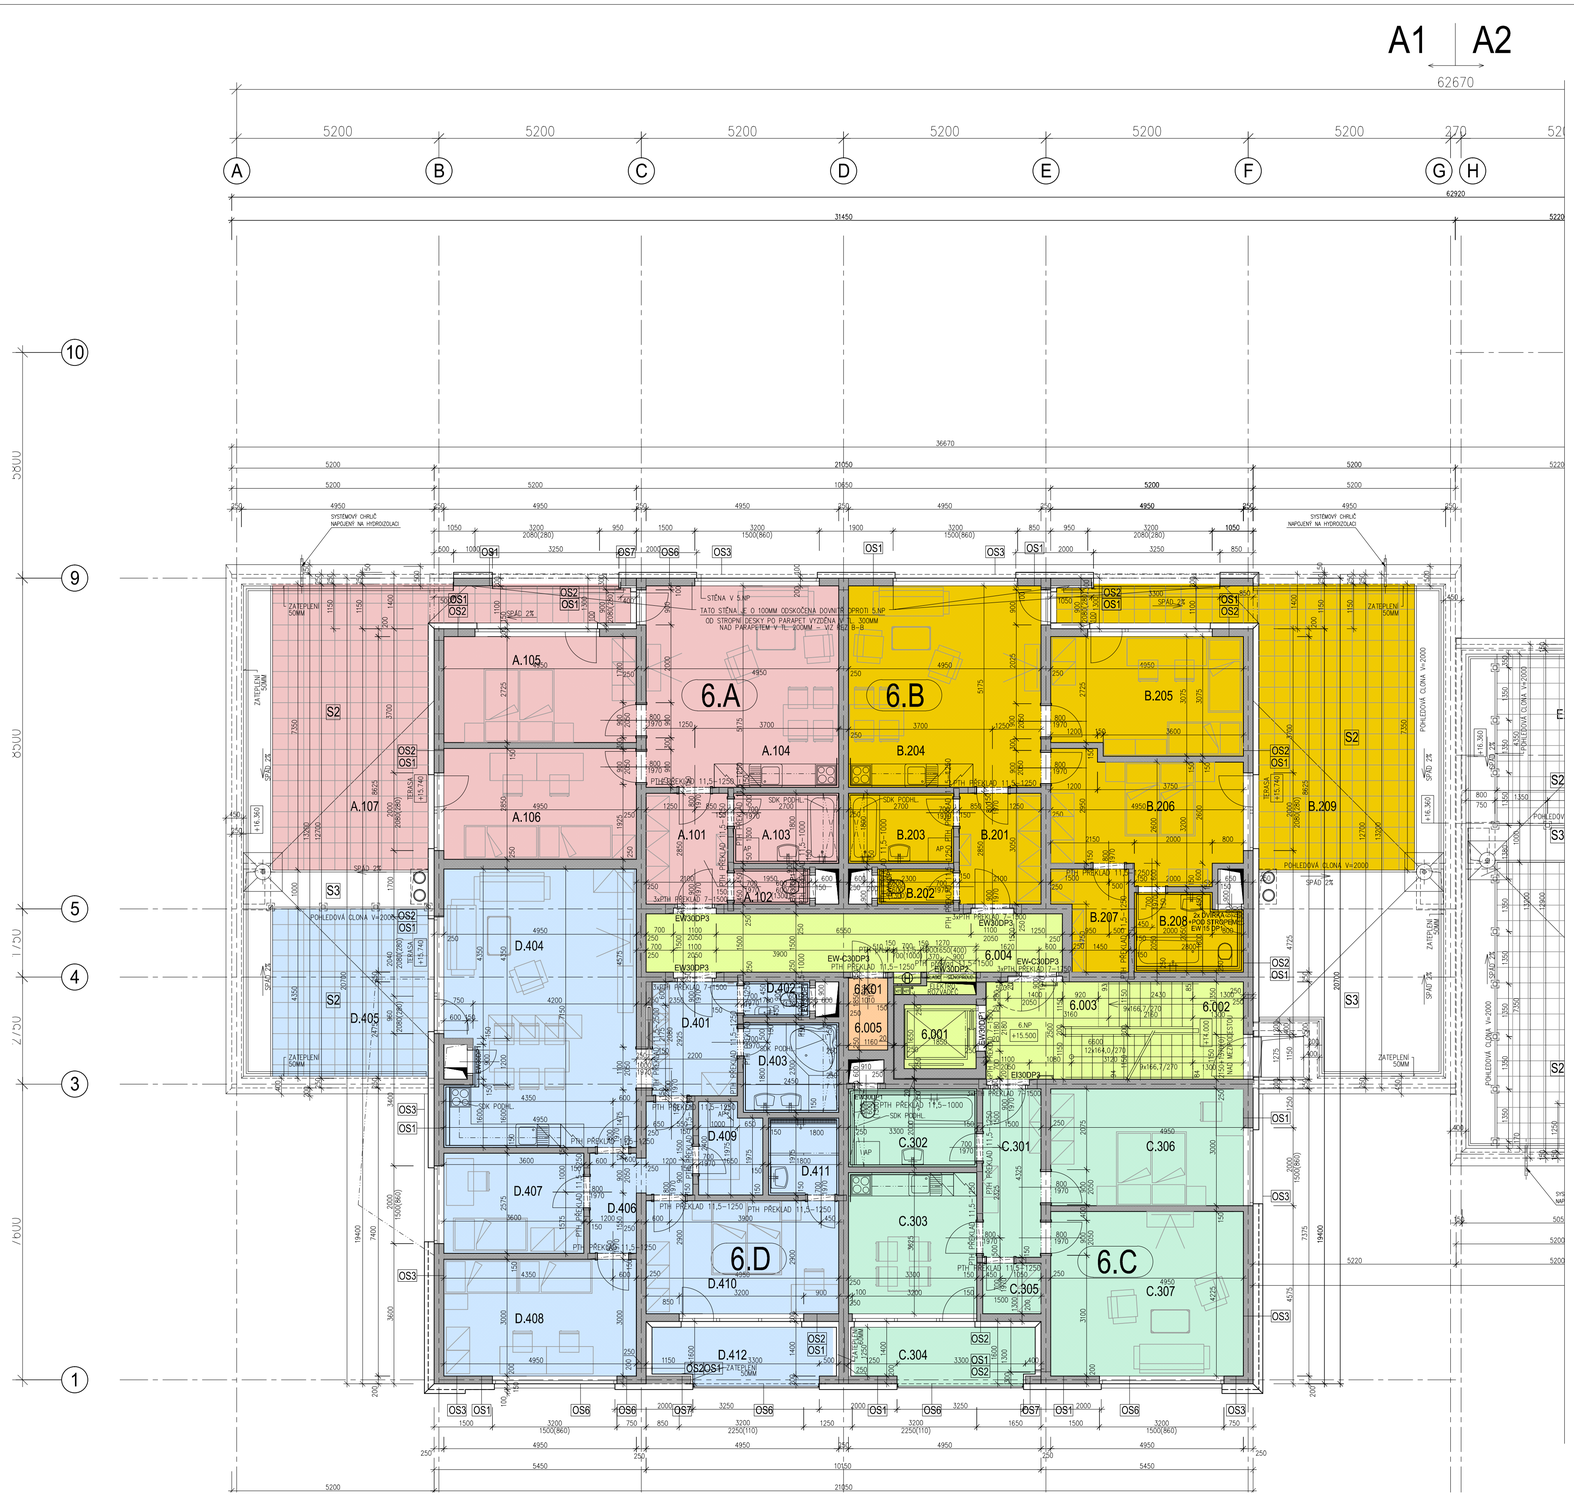

LEGENDA SPOLEČ. PROSTOR 6.NP

SPOLEČNÉ A1	6.001	VÝTAHOVÁ ŠACHTA VSTUP A1	3,05
	6.002	SCHODIŠTĚ VSTUP A1	10,12
	6.003	HLAVNÍ PODESTA VSTUP A1	6,29
	6.004	CHODBA VSTUP A1	16,05
	6.005	SKLEPNÍ KÓJE 6.K05	1,87

LEGENDA BYTŮ 6.NP - BLOK A1

3+KK	BYT Č. 6.A 65,87M2 + TERASA	A.101	PŘEDSÍŇ 5,99
		A.102	WC 1,75
		A.103	KOUPELNA 4,86
		A.104	OBYTNÝ PROSTOR + KK 25,62
		A.105	LOŽNICE 13,49
		A.106	LOŽNICE – DĚTSKÝ POKOJ 14,11
		A.107	TERASA 34,52
3+KK	BYT Č. 6.B 77,19M2 + TERASA	B.201	PŘEDSÍŇ 5,99
		B.202	WC 1,75
		B.203	KOUPELNA 4,86
		B.204	OBYTNÝ PROSTOR + KK 25,62
		B.205	LOŽNICE – DĚTSKÝ POKOJ 14,75
		B.206	LOŽNICE 14,49
		B.207	ŠATNA 4,34
		B.208	KOUPELNA + WC 5,38
		B.209	TERASA 34,45
2+1	BYT Č. 6.C 62,76M2 + LODŽIE	C.301	PŘEDSÍŇ 6,49
		C.302	KOUPELNA + WC 6,60
		C.303	KUCHYŇ 11,96
		C.304	LODŽIE 6,76
		C.304	KOMORA 1,95
		C.306	LOŽNICE 14,85
		C.307	OBÝVACÍ POKOJ 20,91
4+KK	BYT Č. 6.D 100,10M2 + TERASA + LODŽIE	D.401	PŘEDSÍŇ 6,43
		D.402	WC 1,53
		D.403	KOUPELNA 5,64
		D.404	OBYTNÝ PROSTOR + KK 34,49
		D.405	TERASA 17,20
		D.406	SPOJOVACÍ CHODBA 6,20
		D.407	PRACOVNA 9,27
		D.408	LOŽNICE 14,85
		D.409	KOMORA 3,68
		D.410	LOŽNICE 14,36
		D.411	KOUPELNA 3,55
		D.412	LODŽIE 6,72

MĚŘÍTKO 1:100 0 1m 2m 3m 4m 5m

PROJEKT PRAŽSKÁ ZÁPADNÍ OBJEKT A1 katalog

6.NP PŮDORYS 1:100