


ZÁPADNÍ ORIENTACE

A2 – PŮDORYS I.NP, MĚŘ. 1:100

REVIZE Č.5 – 23.03.2014

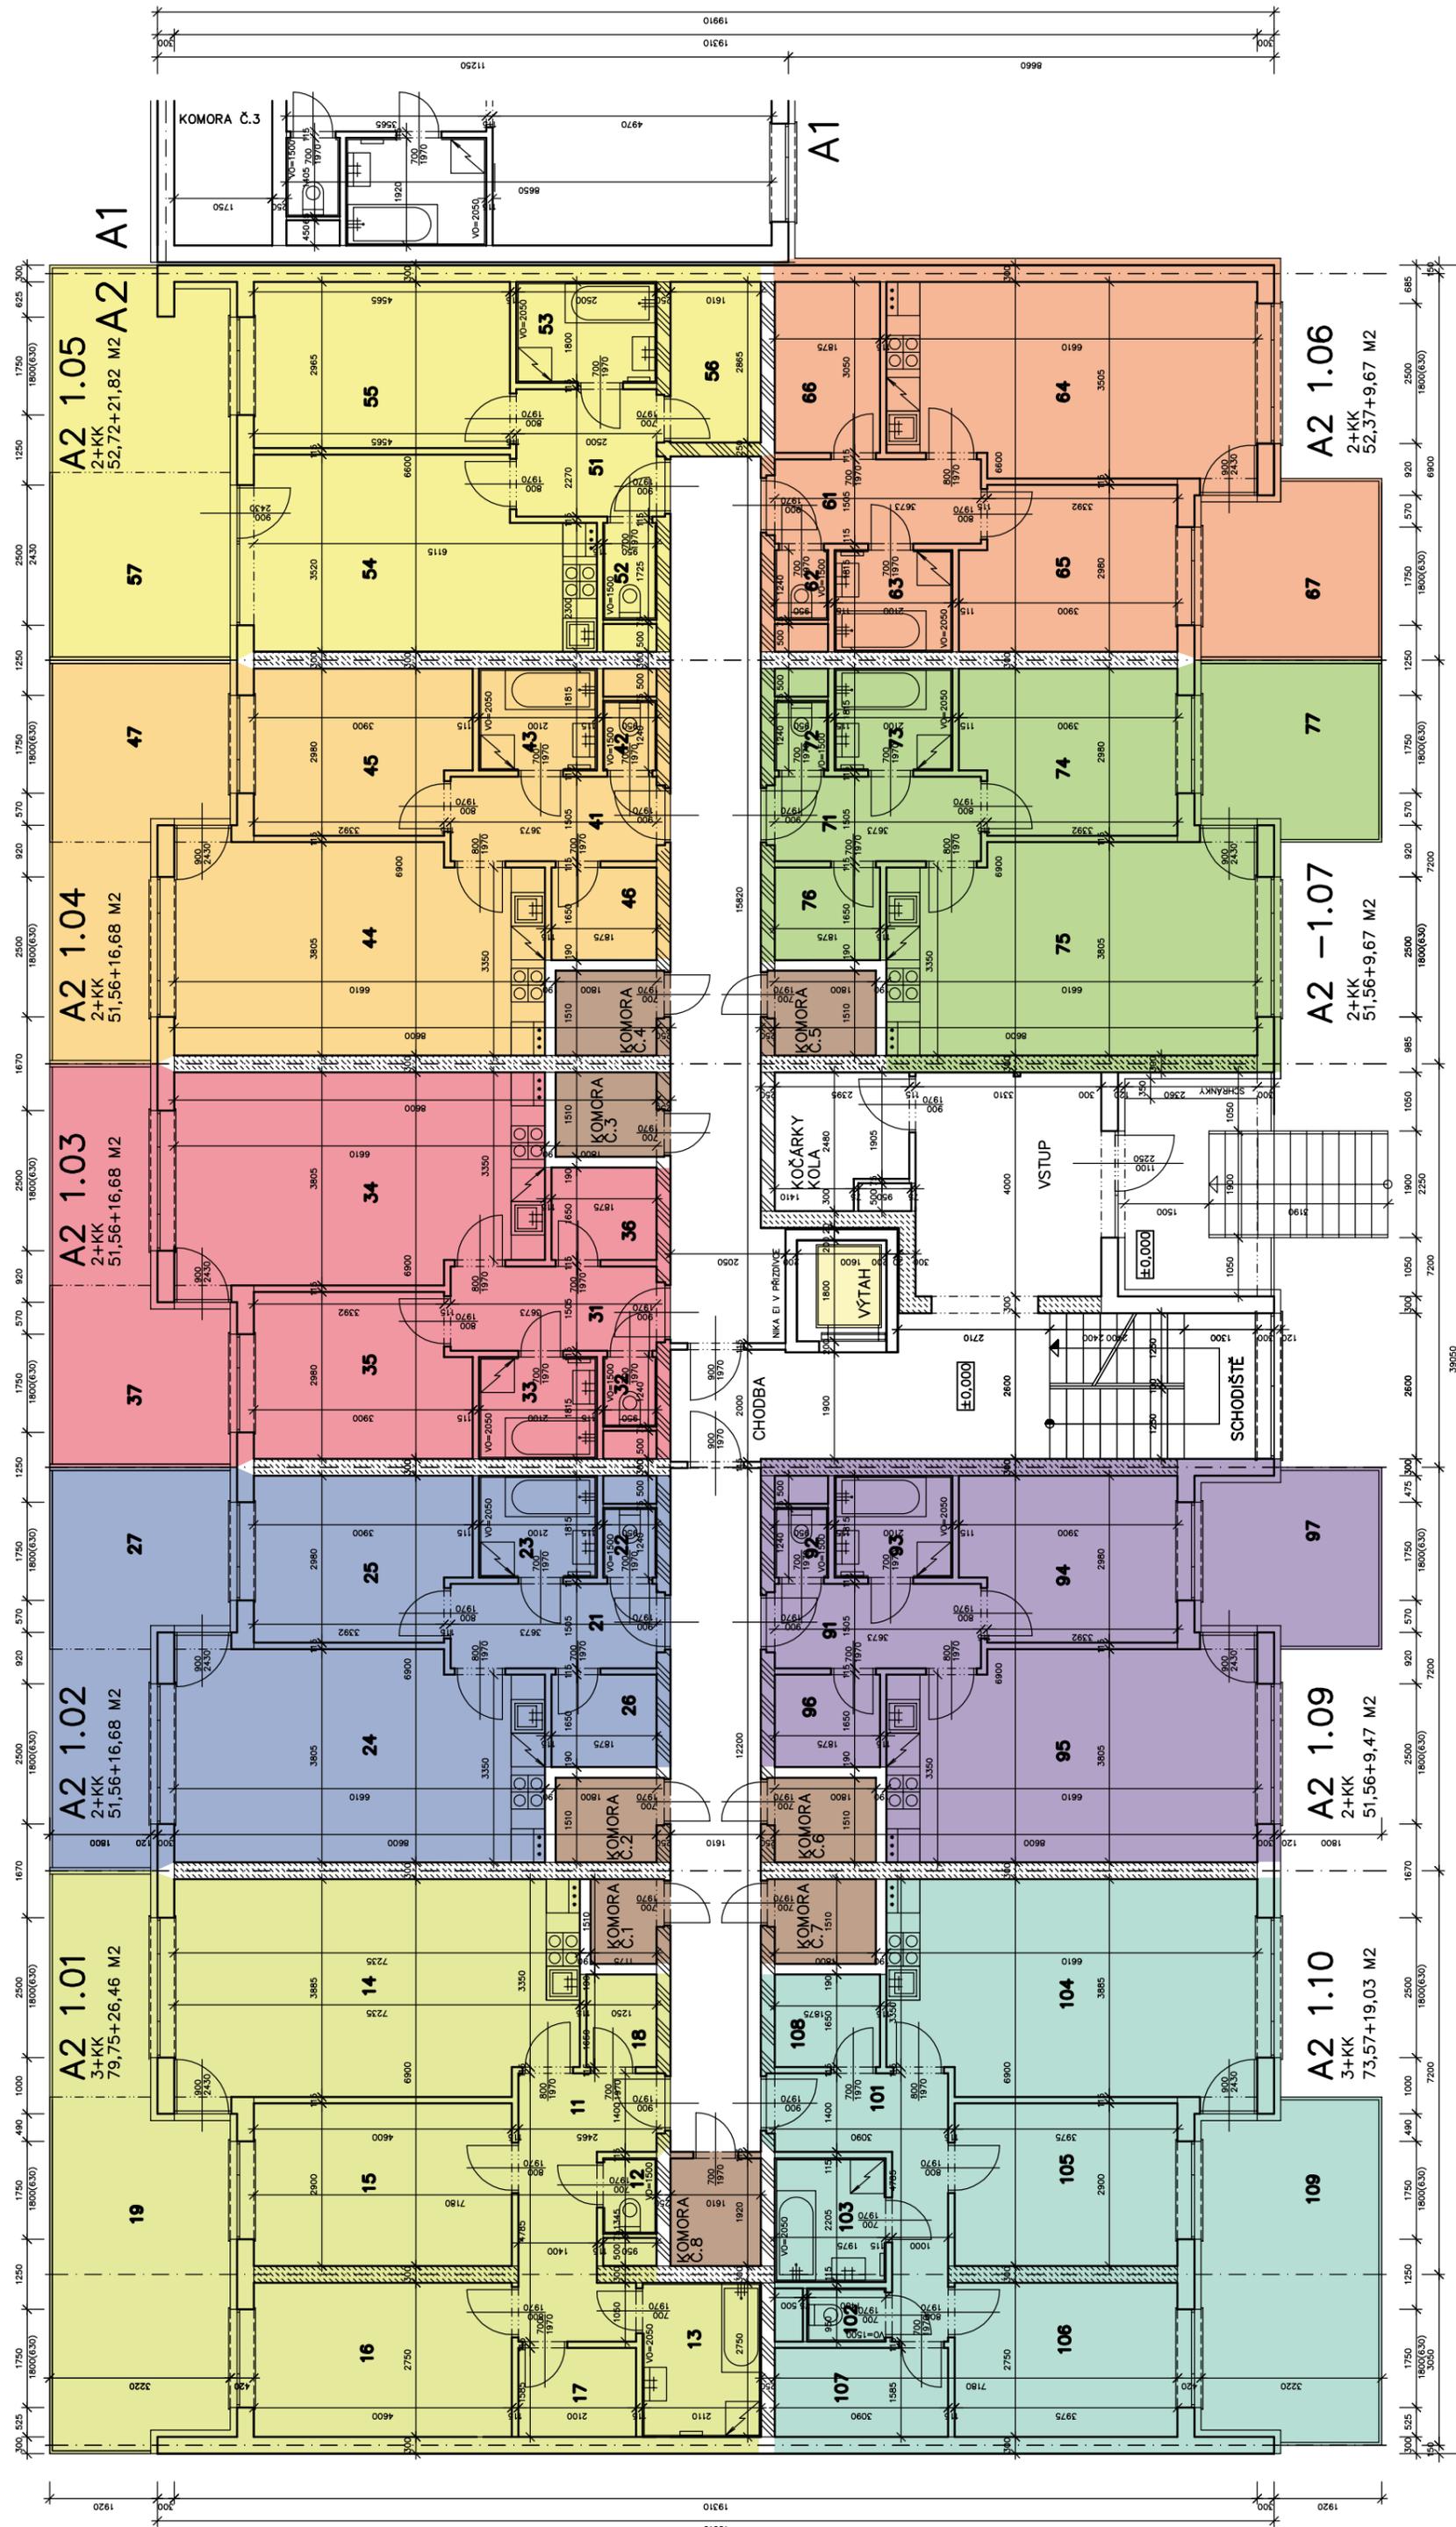

VÝCHODNÍ ORIENTACE