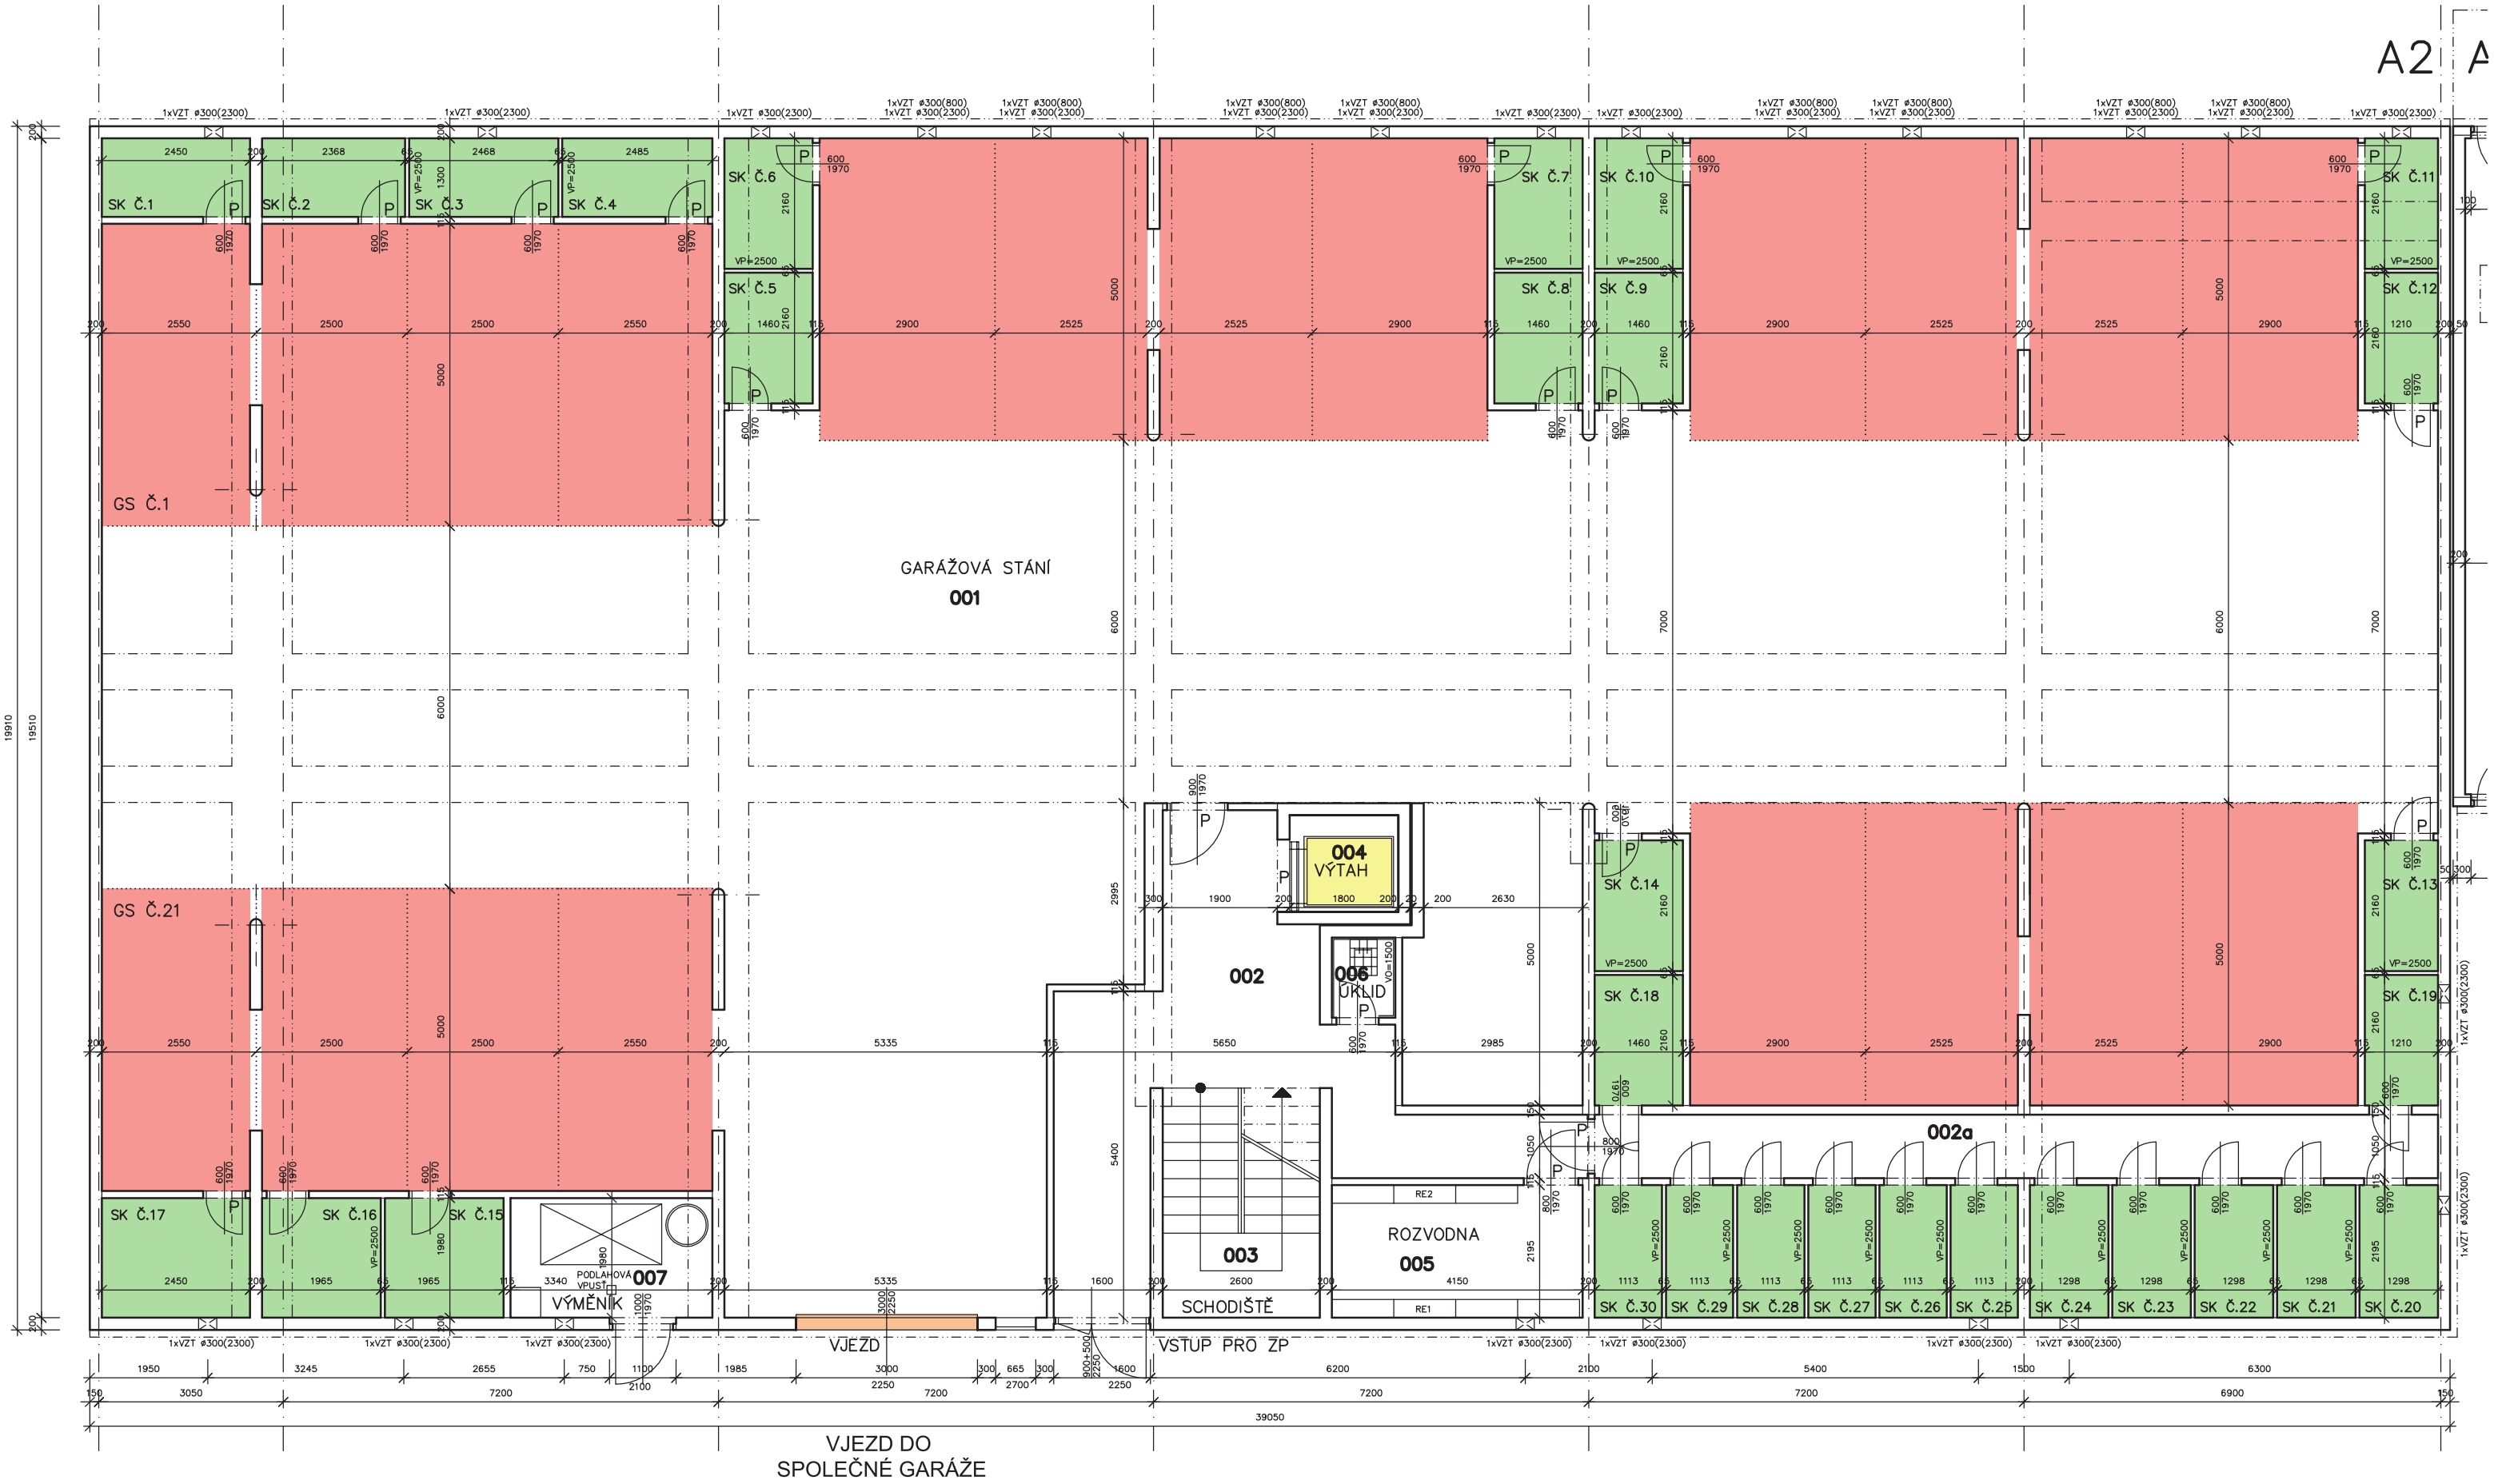A2 – PŮDORYS I.PP, MĚŘ. 1:100