


SO.04 - BYTOVÝ DŮM "G3"

SO.05 - BYTOVÝ DŮM "G4"

SO.06 - BYTOVÝ DŮM "G5"

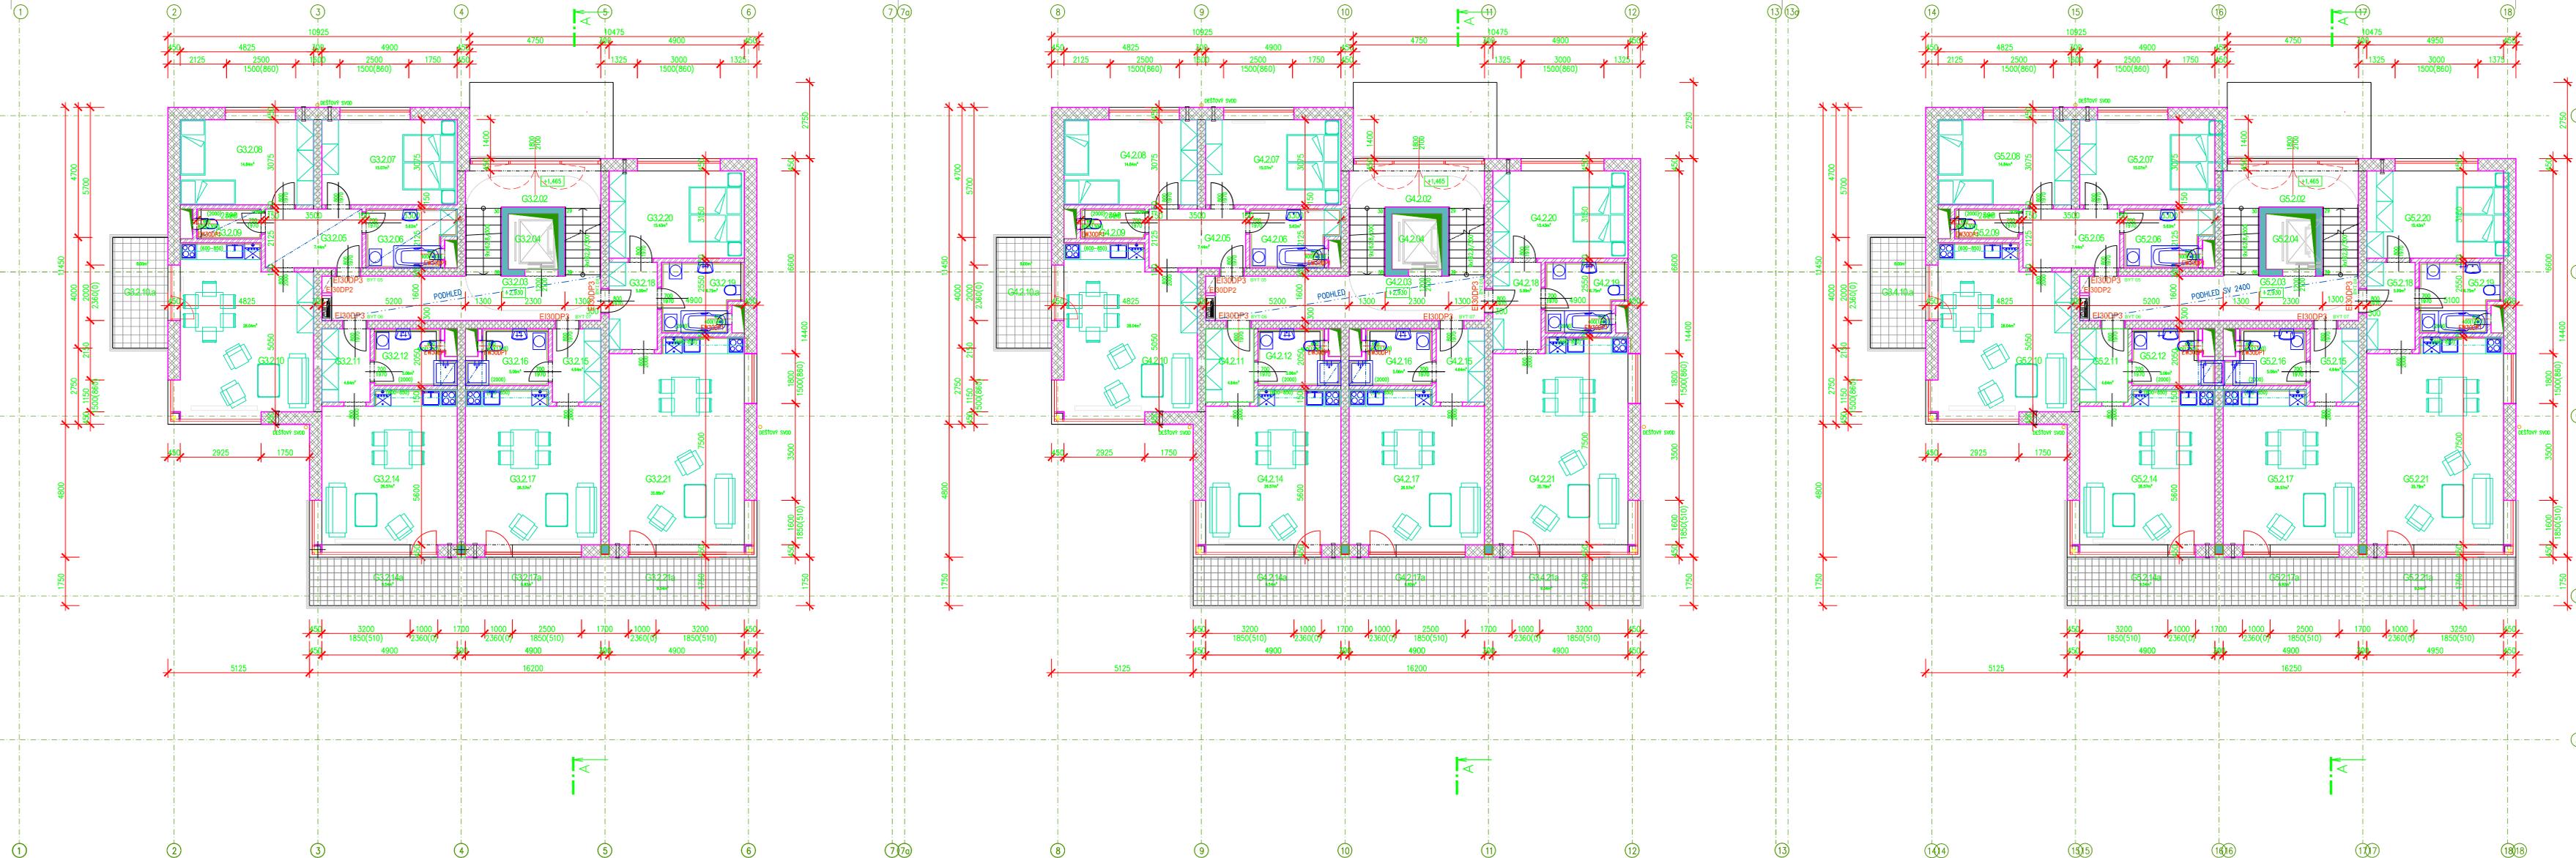

LEGENDA MATERIÁLU

-  ZDIVO OBVODOVÉ Z OHĚLNÝCH BLOKŮ – THERM 44 PROFÍ
-  ZDIVO OBVODOVÉ Z OHĚLNÝCH BLOKŮ – THERM 40 PROFÍ
-  ZDIVO VNITŘNÍ Z OHĚLNÝCH BLOKŮ – THERM AKU 30 P+D
-  ZDIVO PŘÍČKOVÉ – PŘÍČKOVKY 11,5 AKU
-  ŽELEZOBETON
-  PROSTÝ BETON
-  ROSTLÝ TERÉN