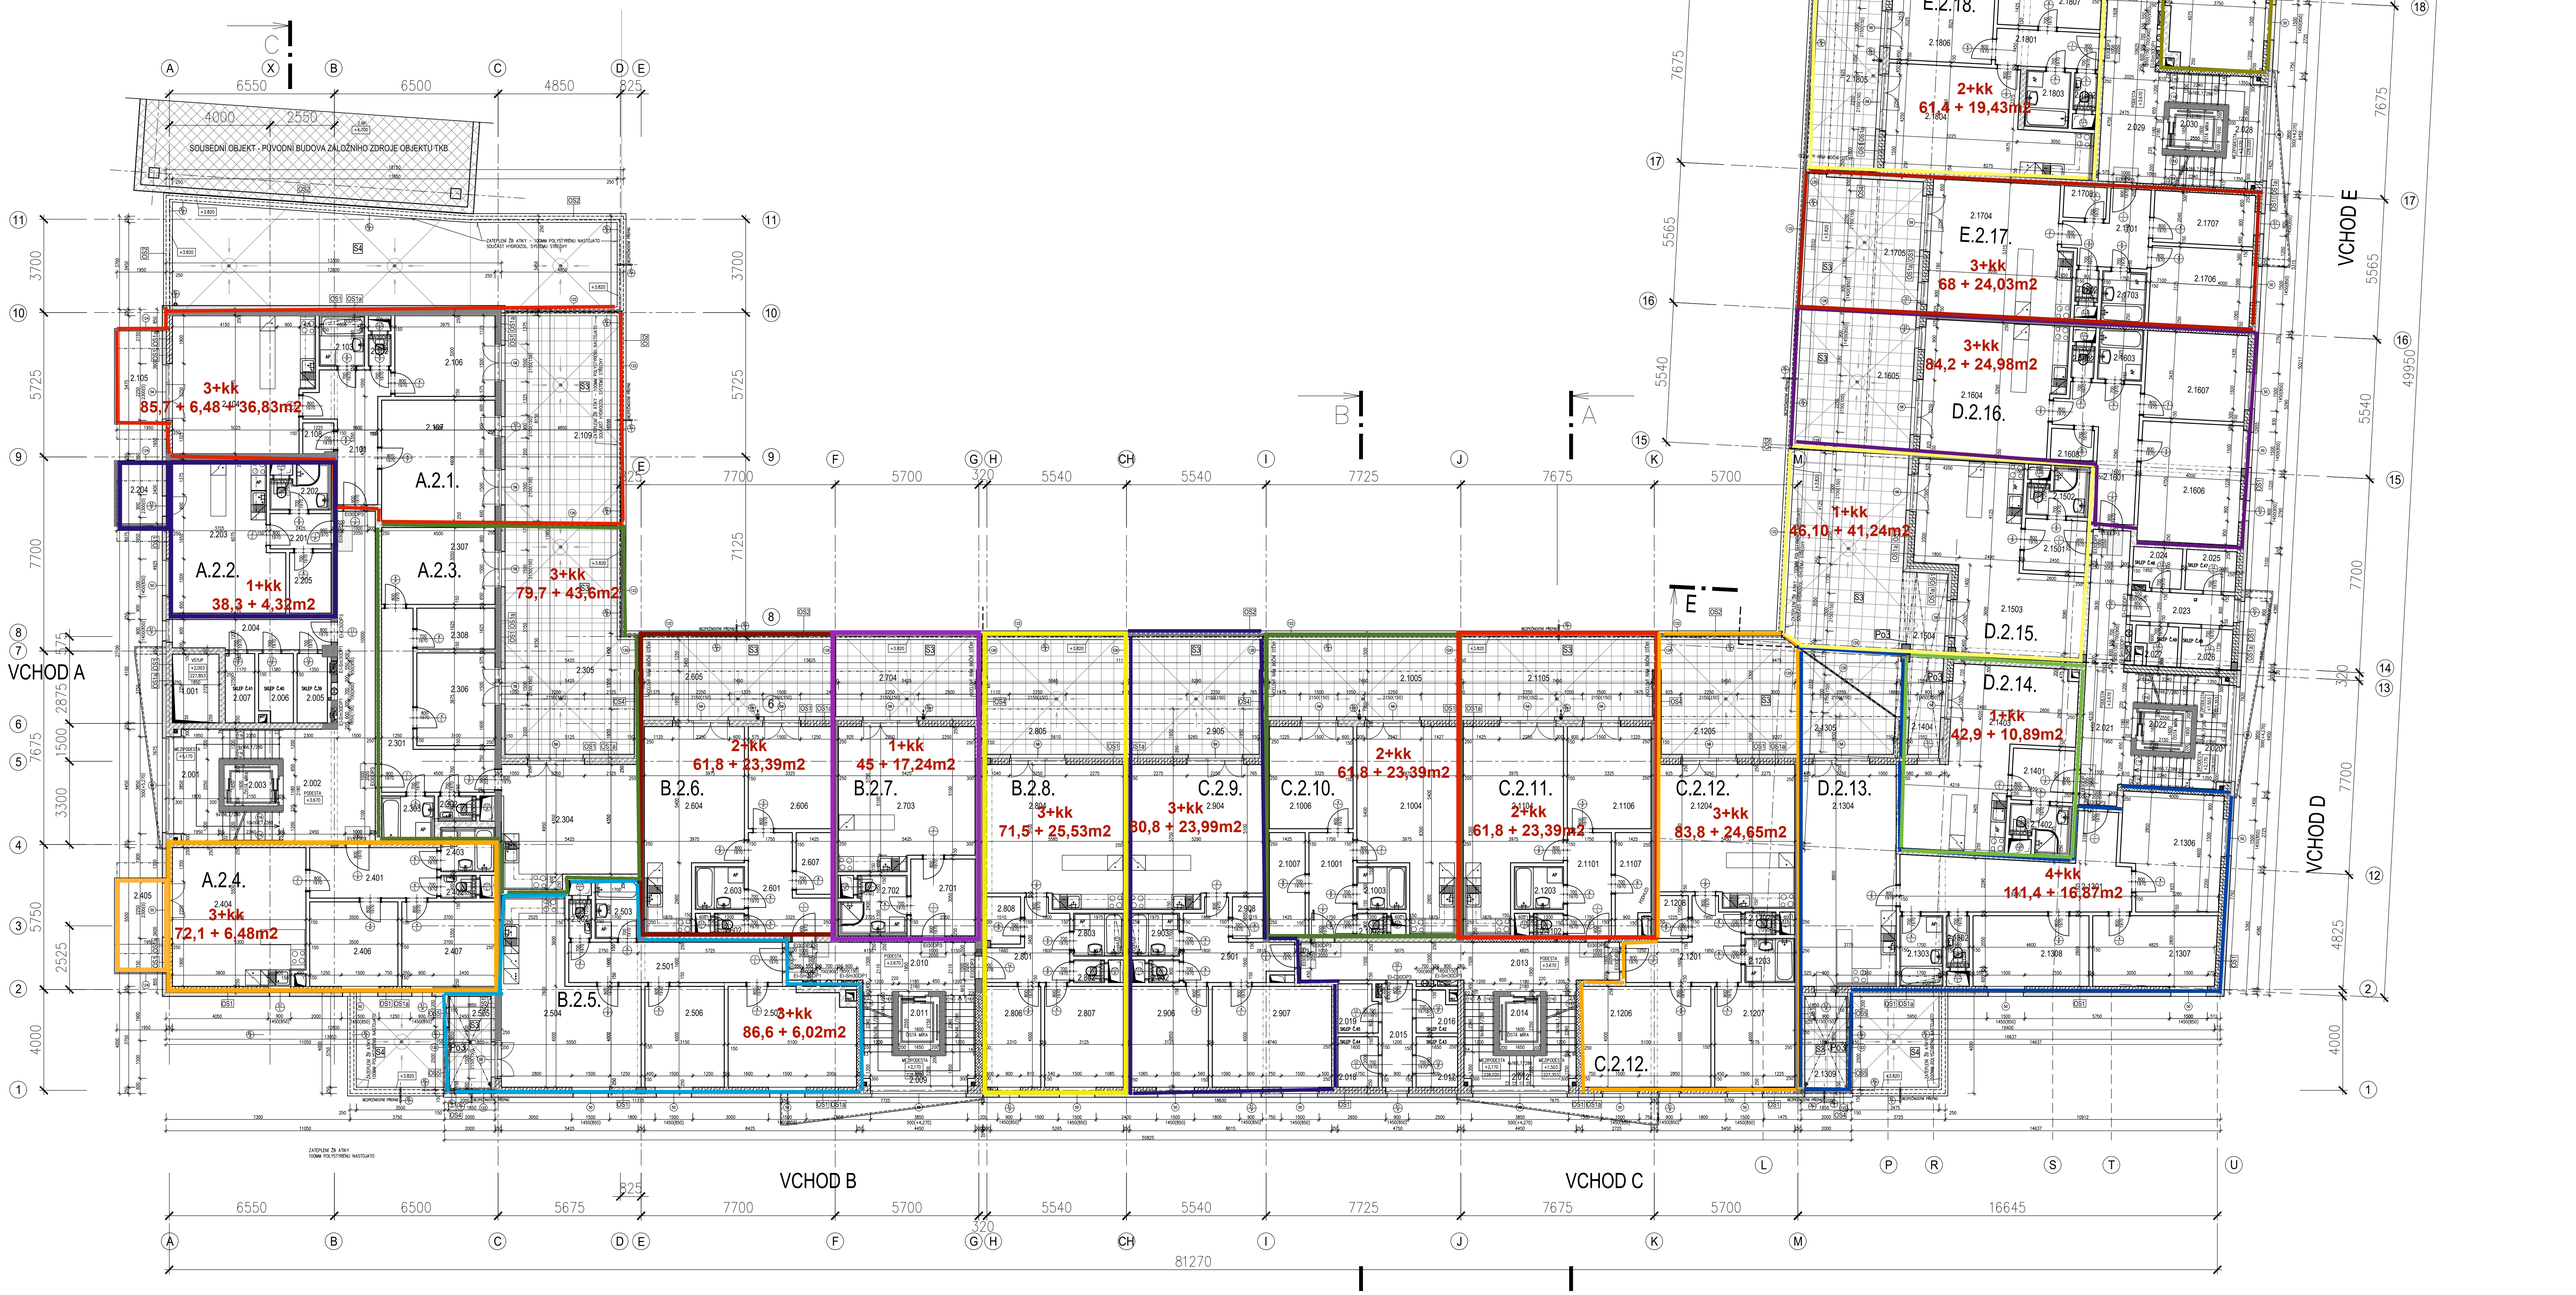PŮDORYS 2.NP 1:100