


ZÁPADNÍ ORIENTACE

REVIZE Č.6 - 23.02.2014

A2 - PŮDORYS II.-VII.NP, MĚŘ. 1:100

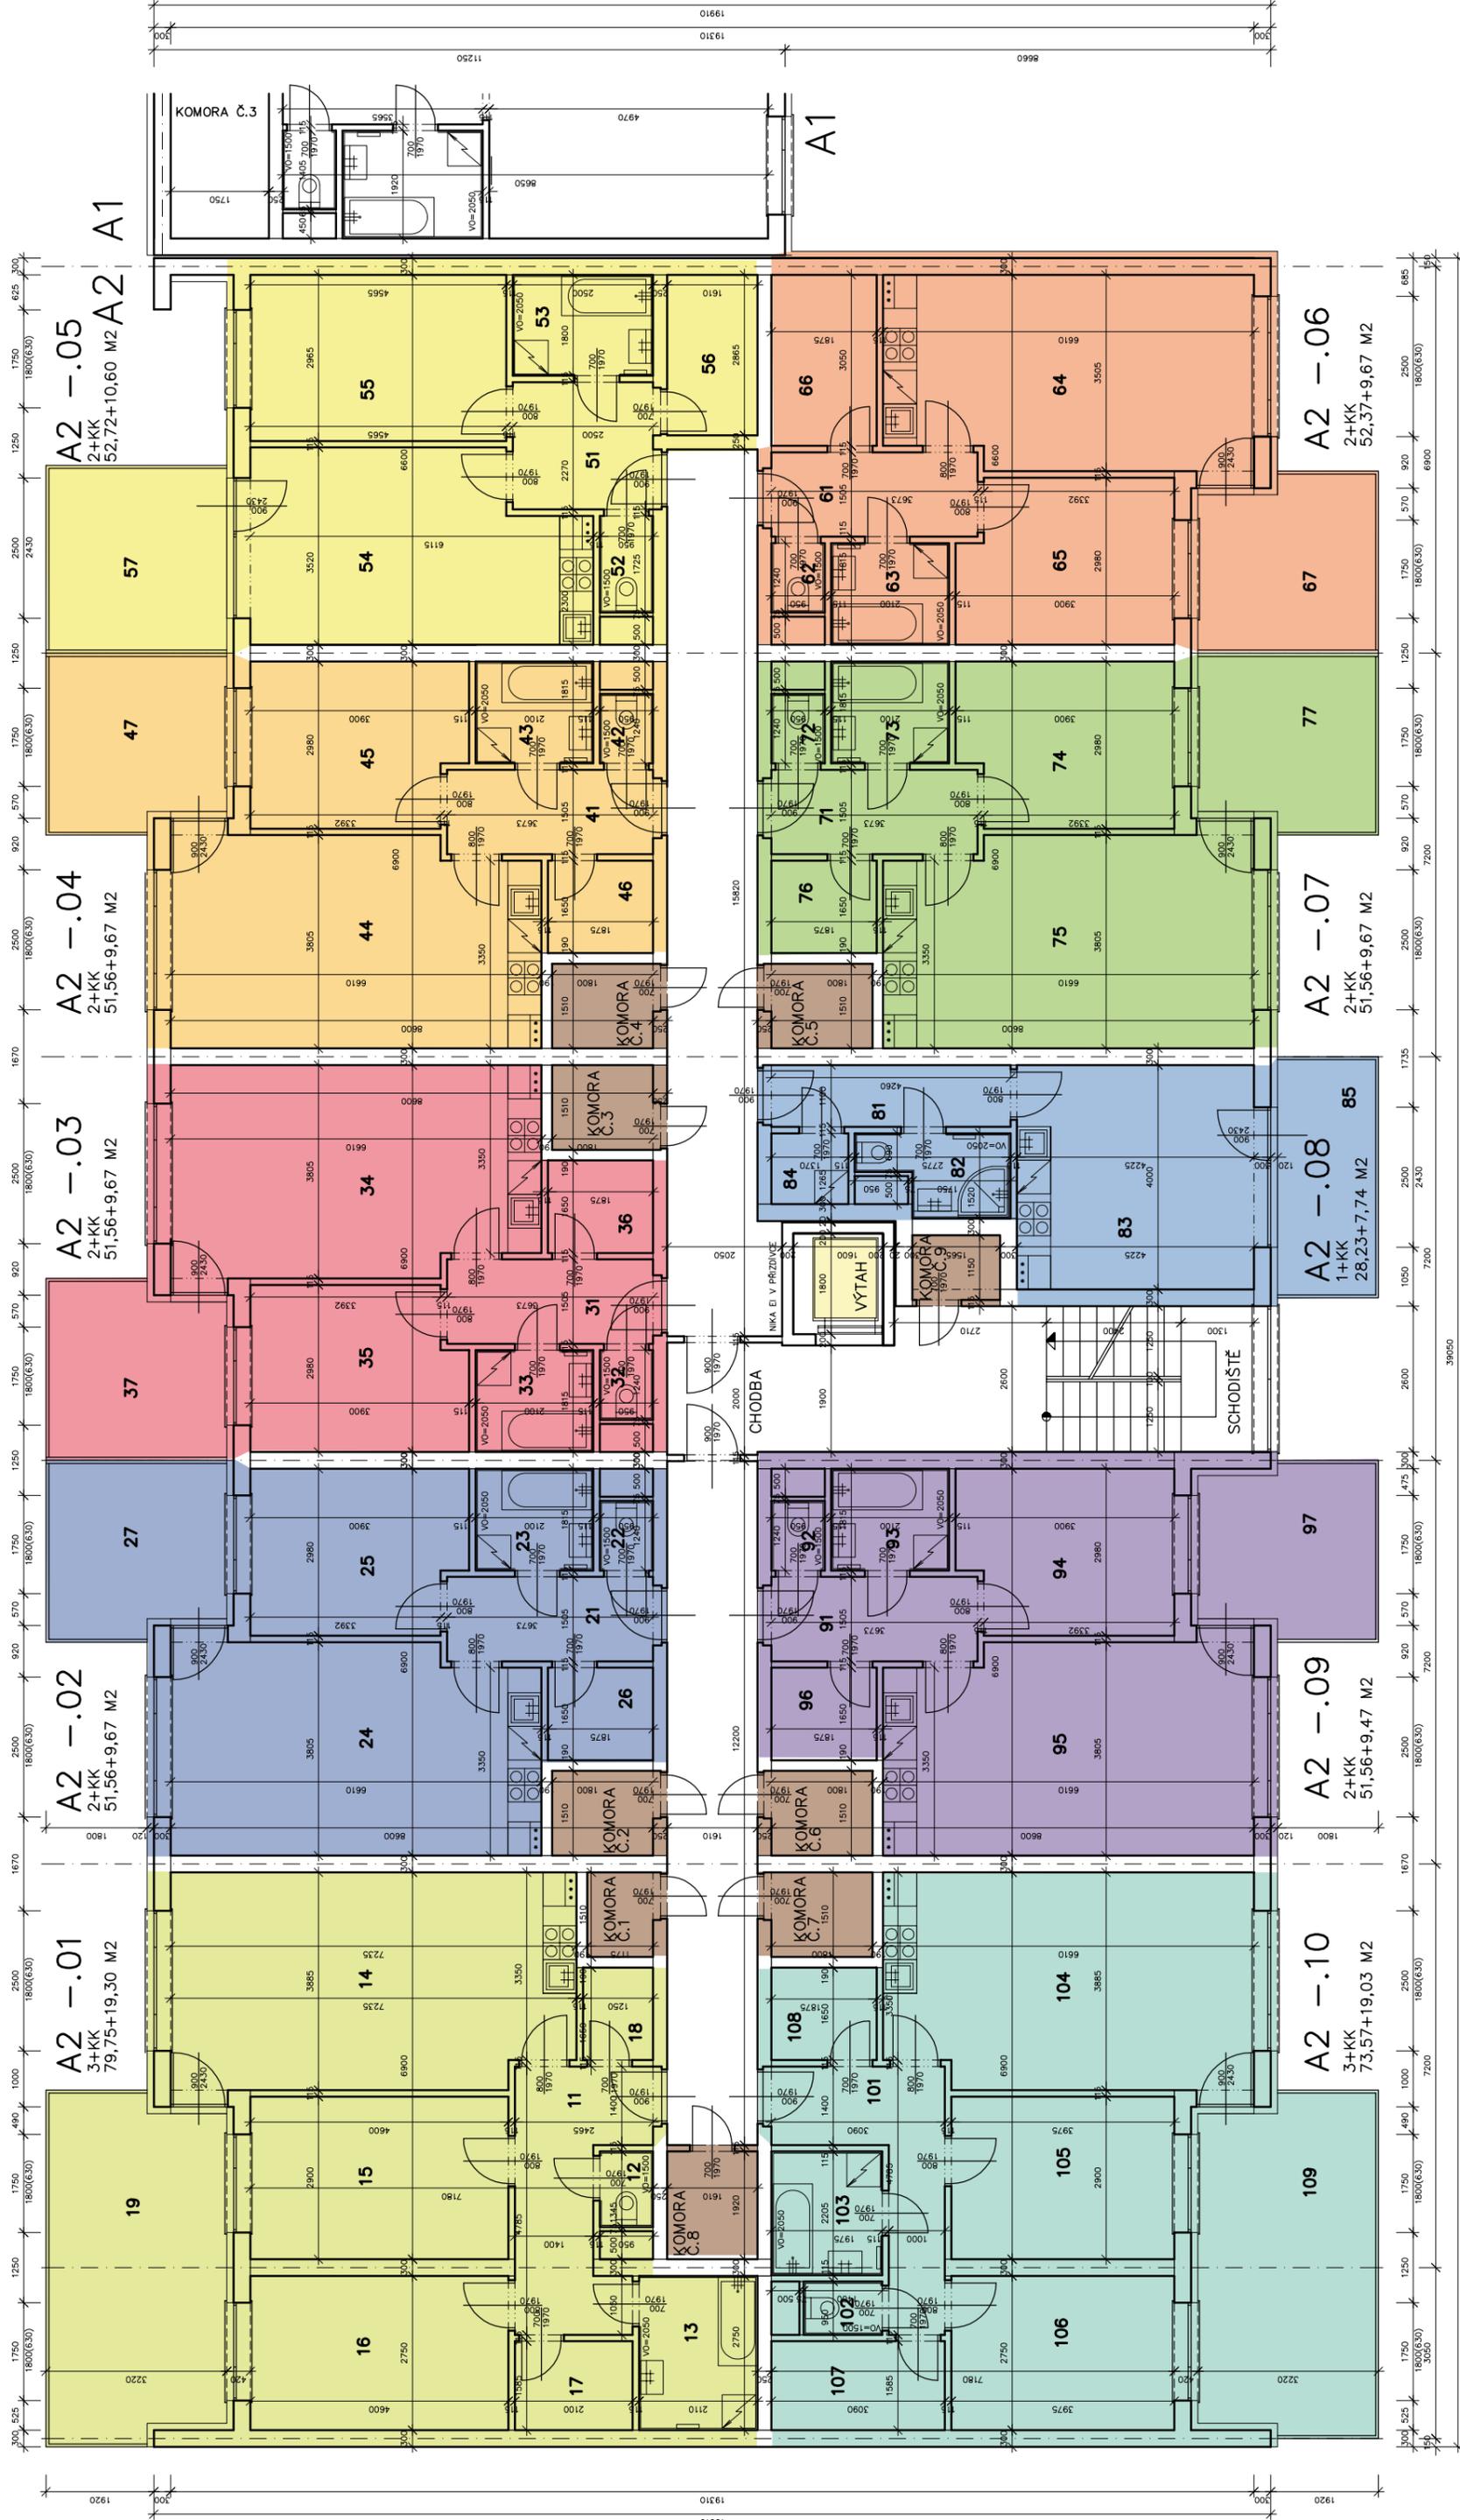

VÝCHODNÍ ORIENTACE