


SO.04 - BYTOVÝ DŮM "G3"

SO.05 - BYTOVÝ DŮM "G4"

SO.06 - BYTOVÝ DŮM "G5"

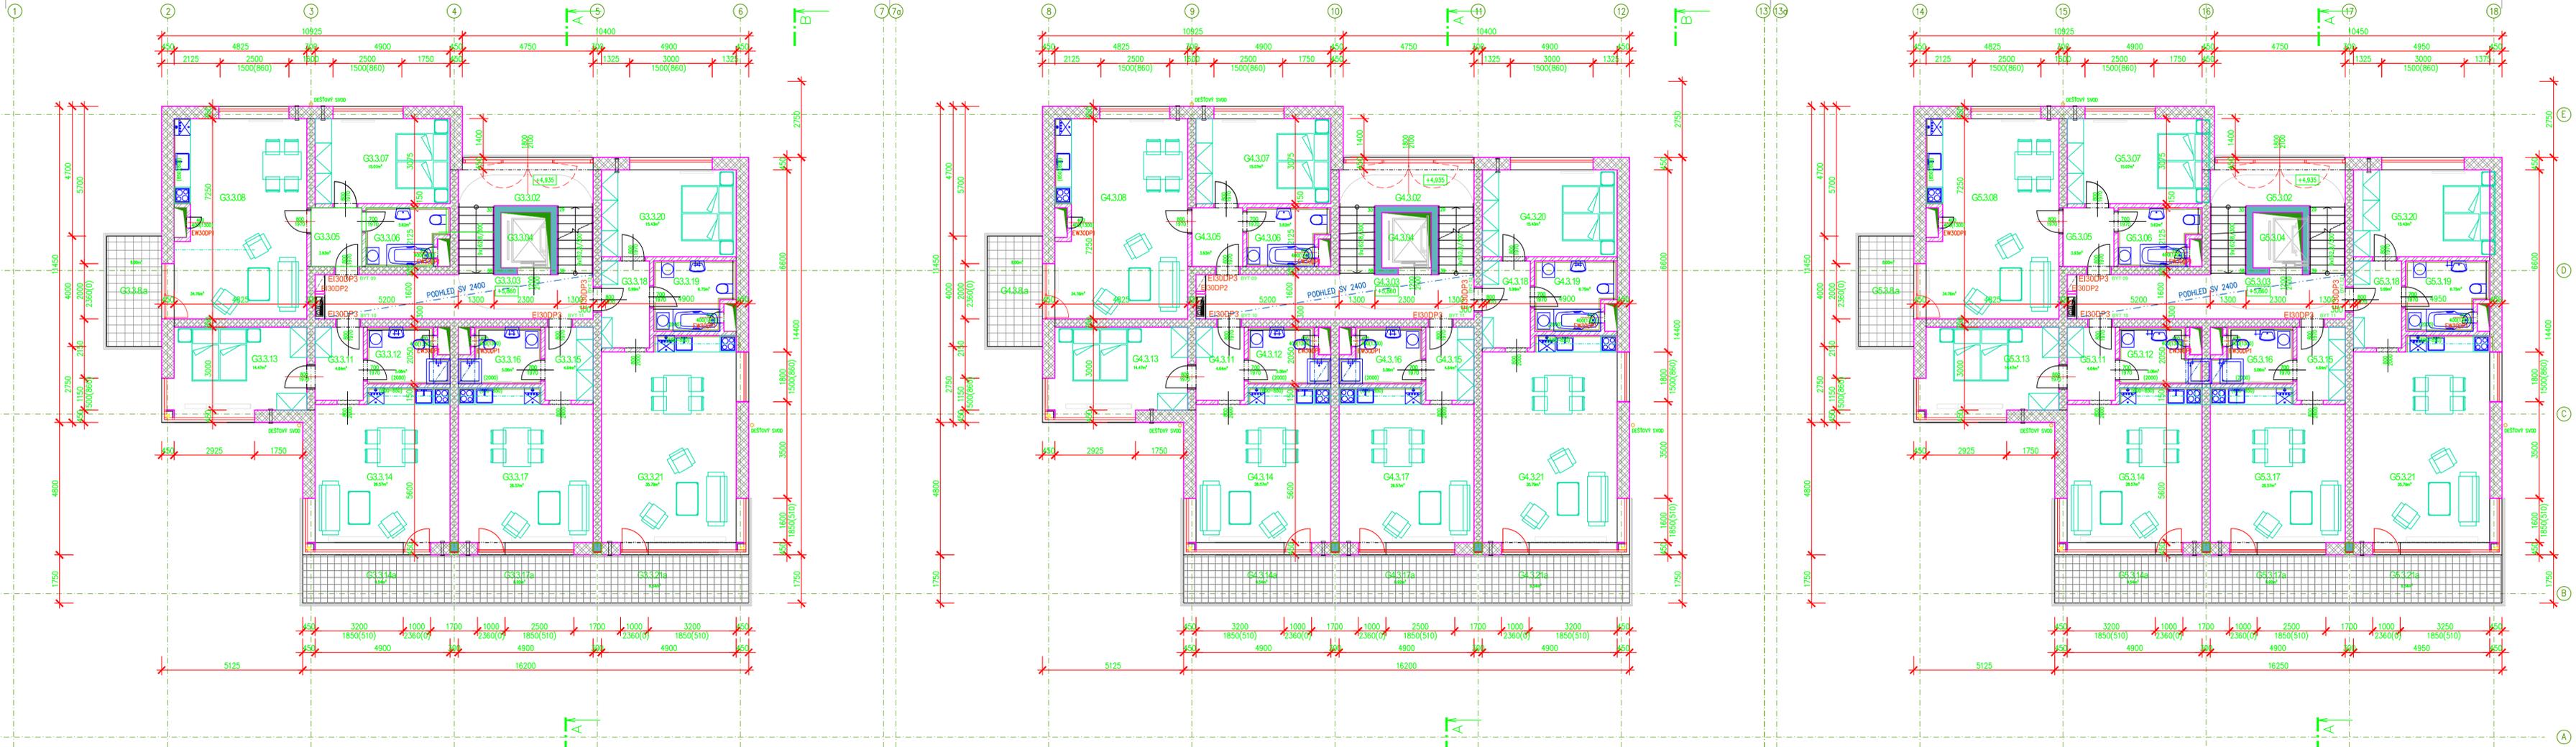

LEGENDA MATERIÁLŮ

-  ZDVO OBVODOVÉ Z OHĚLNÝCH BLOKŮ – THERM 44 PROFÍ
-  ZDVO OBVODOVÉ Z OHĚLNÝCH BLOKŮ – THERM 40 PROFÍ
-  ZDVO VNITŘNÍ Z OHĚLNÝCH BLOKŮ – THERM AKU 30 P+D
-  ZDVO PŘÍČKOVÉ – PŘÍČKOVKY 11,5 AKU
-  ŽELEZOBETON
-  PROSTÝ BETON
-  ROSTLÝ TERÉN