PŮDORYS 4.NP

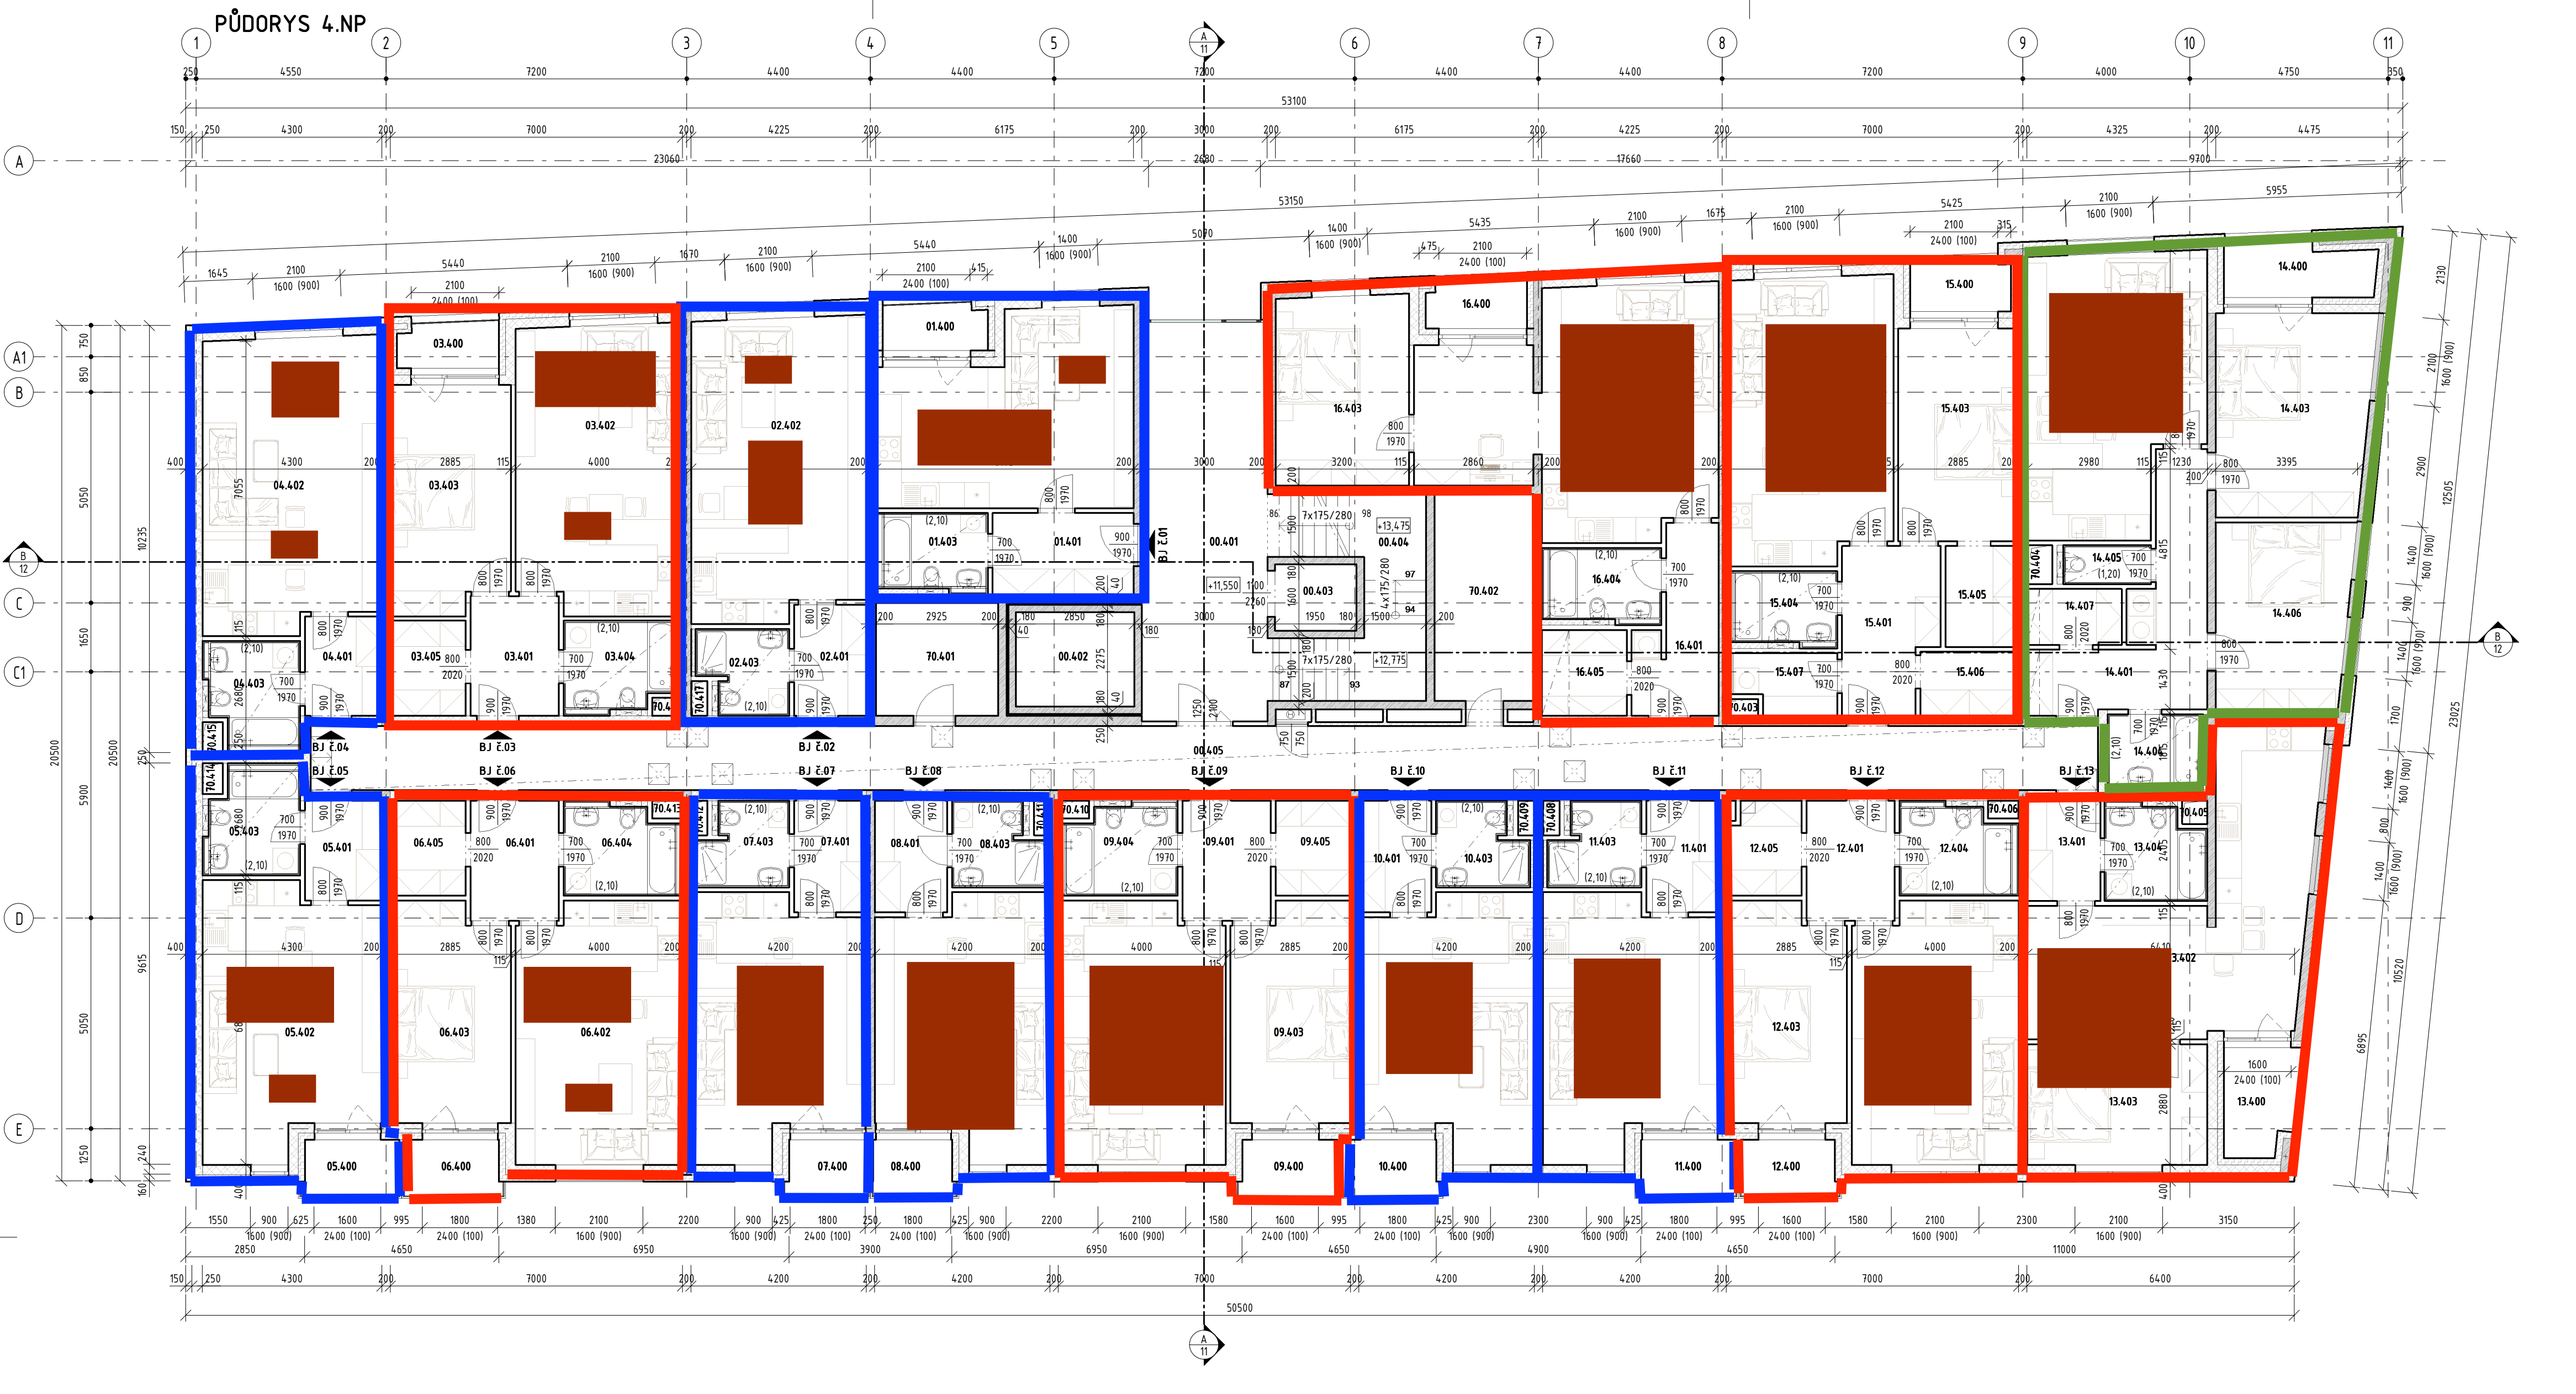
BJ č.01
BJ č.02
BJ č.03
BJ č.04
BJ č.05
BJ č.06
BJ č.07
BJ č.08
BJ č.09
BJ č.10
BJ č.11
BJ č.12
BJ č.13
01.400
01.401
01.403
02.401
02.402
02.403
03.400
03.401
03.402
03.403
03.404
03.405
04.401
04.402
04.403
05.400
05.401
05.402
05.403
06.400
06.401
06.402
06.403
06.404
06.405
07.400
07.401
07.403
08.400
08.401
08.403
09.400
09.401
09.403
09.404
09.405
10.400
10.401
10.403
11.400
11.401
11.403
12.400
12.401
12.403
12.404
12.405
13.400
13.401
13.403
13.404
14.400
14.401
14.403
14.405
14.406
14.407
15.400
15.401
15.403
15.404
15.405
15.406
15.407
16.400
16.401
16.403
16.404
16.405
00.401
00.402
00.403
00.404
00.405
70.401
70.402
70.403
70.404
70.405
70.406
70.408
70.409
70.410
70.411
70.412
70.413
70.414
70.415
70.417
+11,550
+12,775
+13,475
7x175/280
4x175/280