


SO.04 - BYTOVÝ DŮM "G3"

SO.05 - BYTOVÝ DŮM "G4"

SO.06 - BYTOVÝ DŮM "G5"

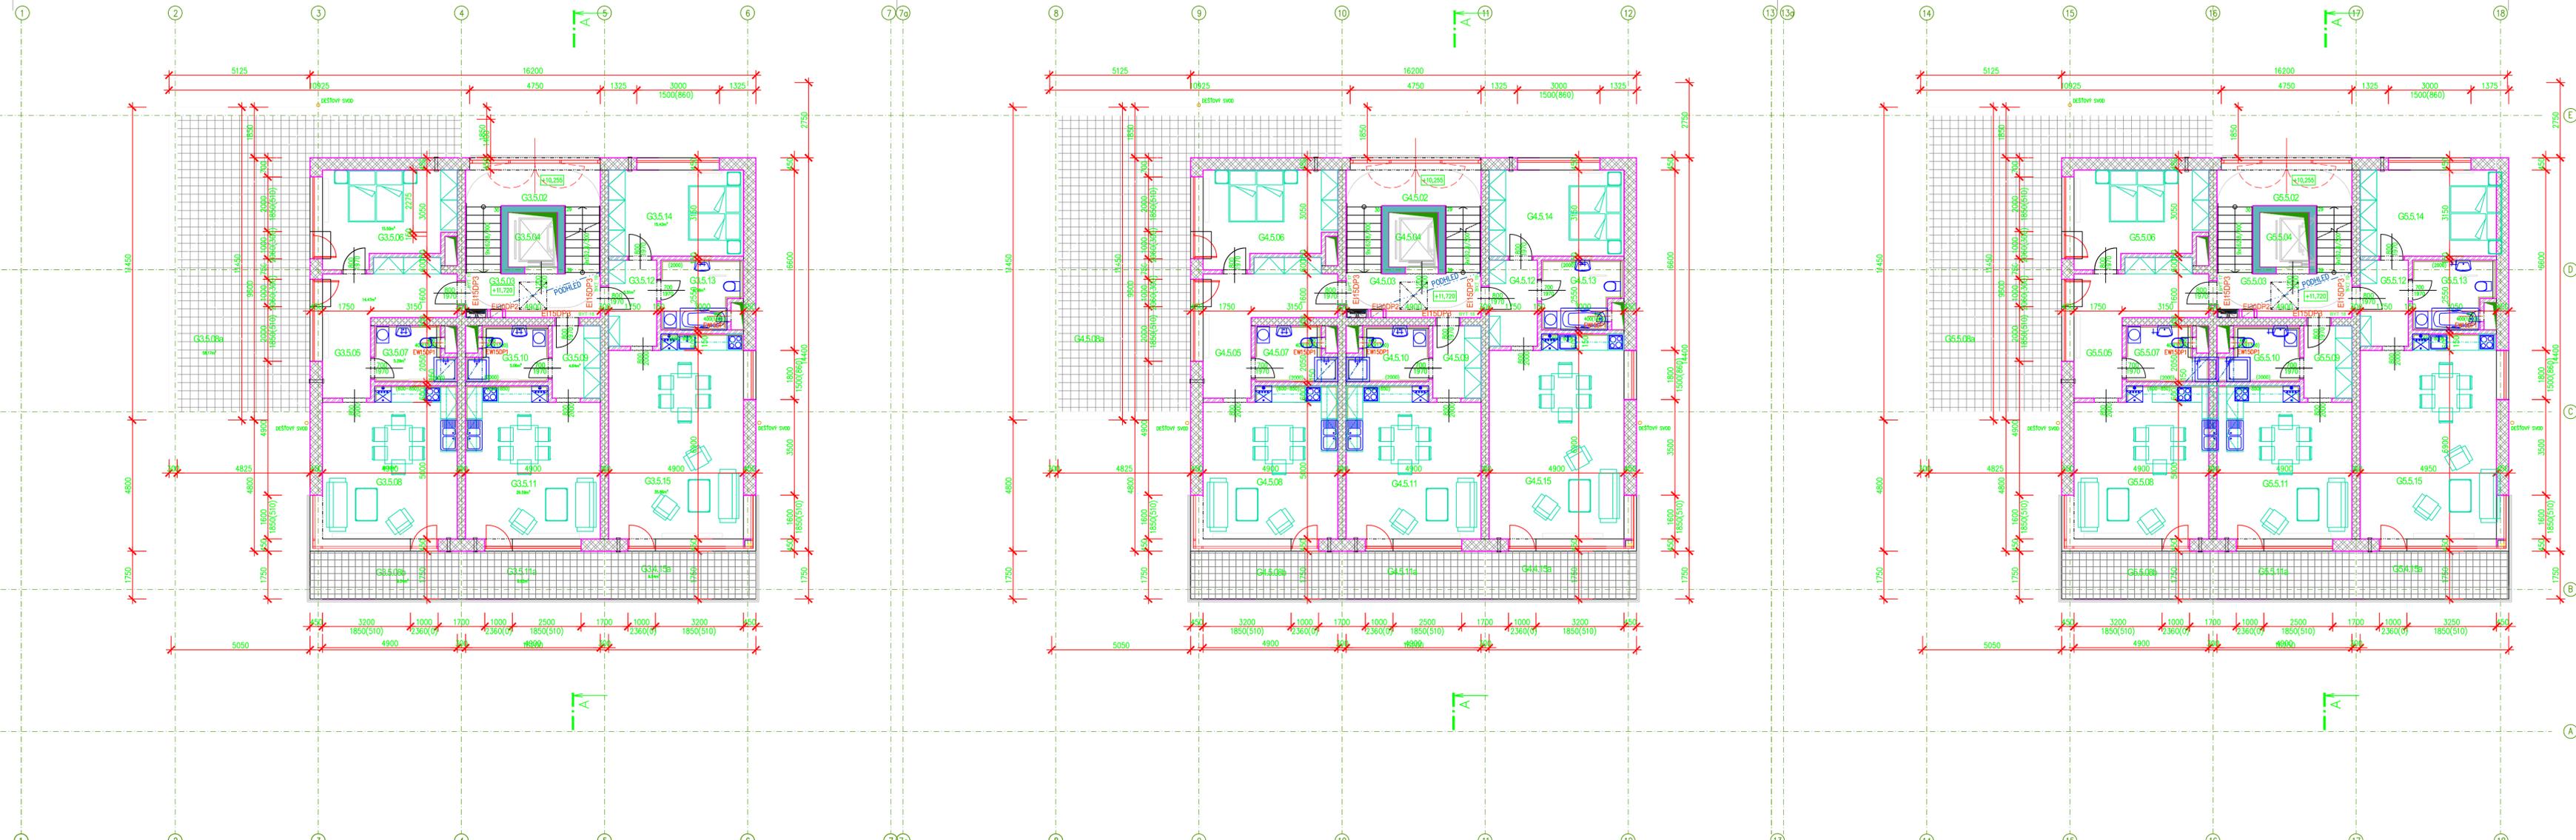

**LEGENDA MATERIÁLU**

	ZDIVO OBVODOVÉ Z CHELNÝCH BLOKŮ – THERM 44 PROFÍ
	ZDIVO OBVODOVÉ Z CHELNÝCH BLOKŮ – THERM 40 PROFÍ
	ZDIVO VNITŘNÍ Z CHELNÝCH BLOKŮ – THERM AKU 30 P+D
	ZDIVO PŘÍČKOVÉ – PŘÍČKOVKY 11,5 AUK
	ŽELEZOBETON
	PROSTÝ BETON
	ROSTLÝ TERÉN

