


PŮDORYS 6.NP MÉRITKO 1:100

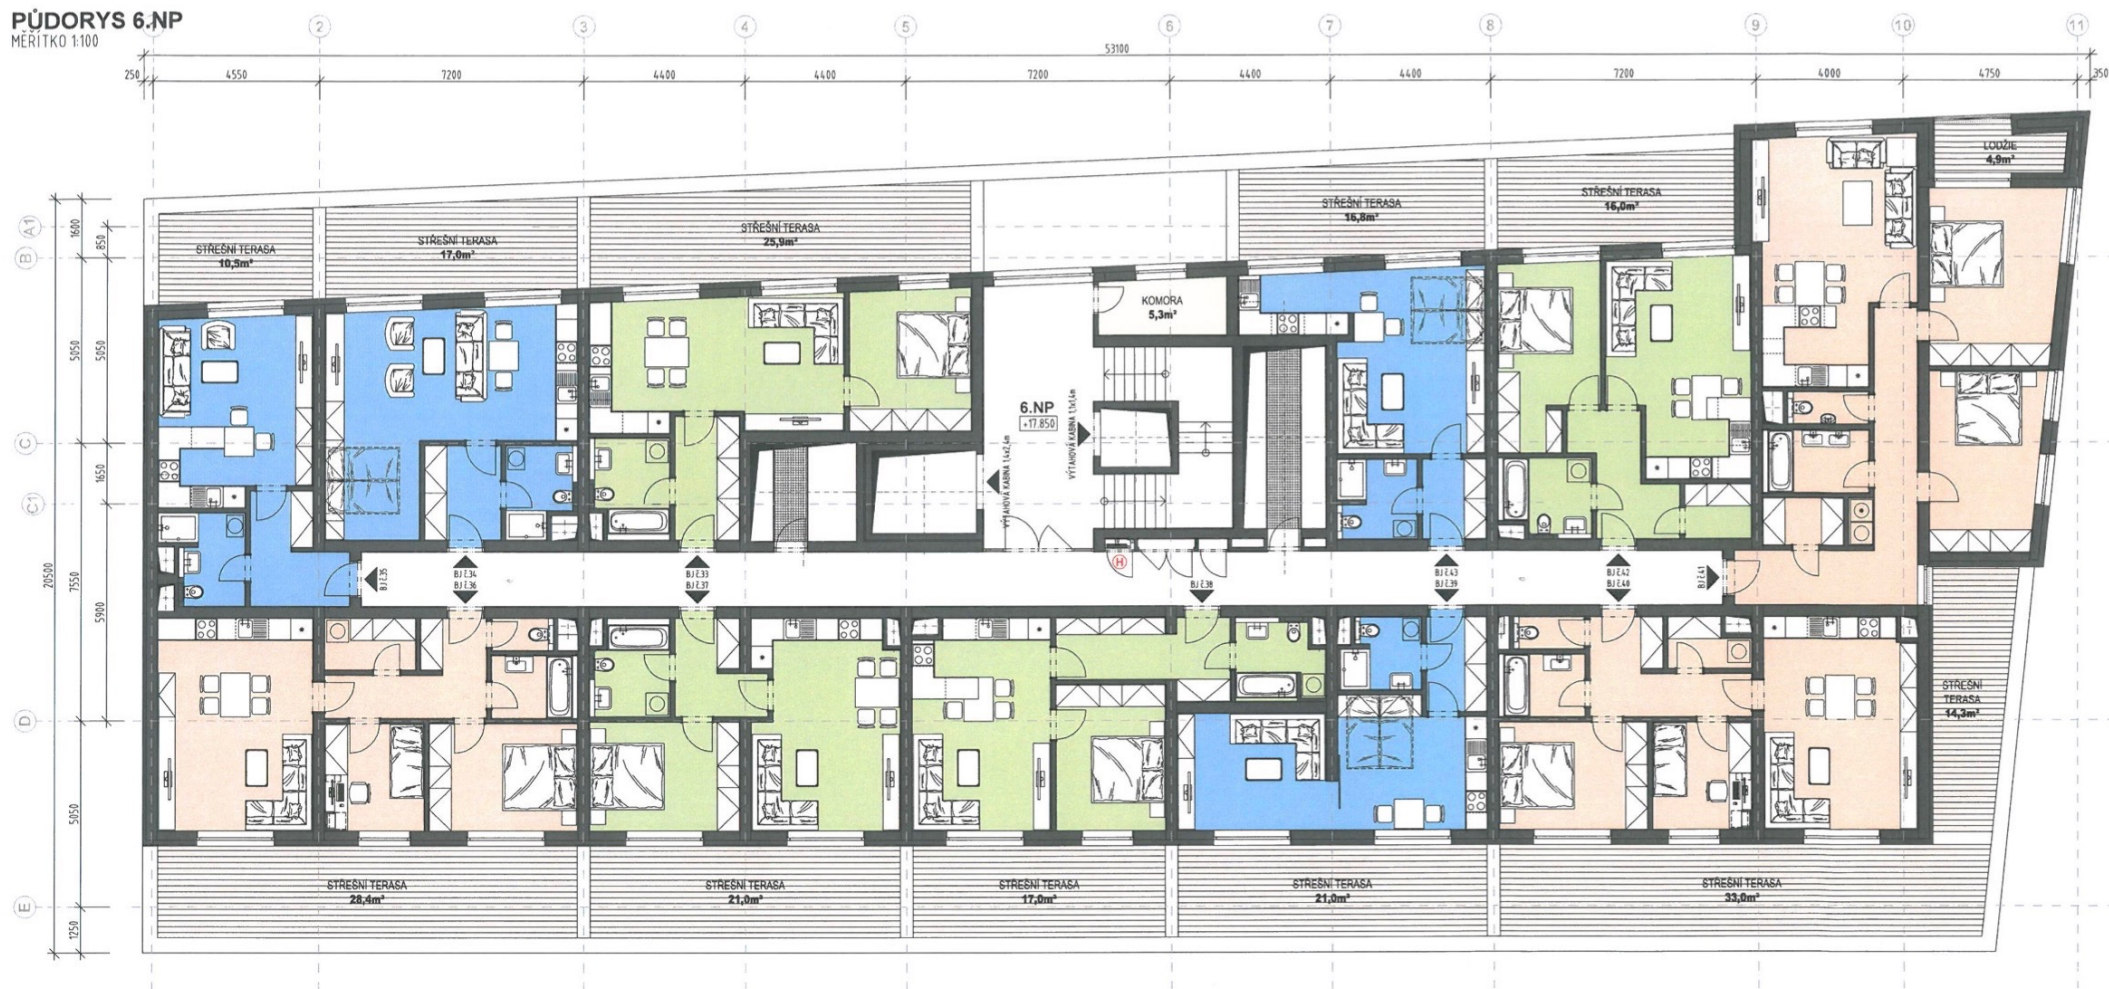

Legenda funkčních jednotek:

Označení jedn.	Účel jednotky	Počet užívatelů	3	Úžitná plocha	48,9m²
6.33	BYTOVÁ JEDNOTKA 2+kk	Plocha pracovní	2	Úžitná plocha	50,2m²
Označení jedn.	Účel jednotky	Počet užívatelů	2	Úžitná plocha	41,6m²
6.34	BYTOVÁ JEDNOTKA 1+kk	Plocha pracovní	2	Úžitná plocha	42,7m²
Označení jedn.	Účel jednotky	Počet užívatelů	1	Úžitná plocha	32,8m²
6.35	BYTOVÁ JEDNOTKA 1+kk	Plocha pracovní	1	Úžitná plocha	33,7m²
Označení jedn.	Účel jednotky	Počet užívatelů	3	Úžitná plocha	61,7m²
6.36	BYTOVÁ JEDNOTKA 3+kk	Plocha pracovní	3	Úžitná plocha	65,2m²
Označení jedn.	Účel jednotky	Počet užívatelů	3	Úžitná plocha	45,6m²
6.37	BYTOVÁ JEDNOTKA 2+kk	Plocha pracovní	3	Úžitná plocha	48,0m²
Označení jedn.	Účel jednotky	Počet užívatelů	3	Úžitná plocha	47,9m²
6.38	BYTOVÁ JEDNOTKA 2+kk	Plocha pracovní	3	Úžitná plocha	48,7m²
Označení jedn.	Účel jednotky	Počet užívatelů	2	Úžitná plocha	35,7m²
6.39	BYTOVÁ JEDNOTKA 1+kk	Plocha pracovní	2	Úžitná plocha	37,0m²
Označení jedn.	Účel jednotky	Počet užívatelů	3	Úžitná plocha	61,0m²
6.40	BYTOVÁ JEDNOTKA 3+kk	Plocha pracovní	3	Úžitná plocha	64,4m²
Označení jedn.	Účel jednotky	Počet užívatelů	4	Úžitná plocha	85,3m²
6.41	BYTOVÁ JEDNOTKA 3+kk	Plocha pracovní	4	Úžitná plocha	90,5m²
Označení jedn.	Účel jednotky	Počet užívatelů	3	Úžitná plocha	49,6m²
6.42	BYTOVÁ JEDNOTKA 2+kk	Plocha pracovní	3	Úžitná plocha	51,8m²
Označení jedn.	Účel jednotky	Počet užívatelů	2	Úžitná plocha	33,7m²
6.43	BYTOVÁ JEDNOTKA 1+kk	Plocha pracovní	2	Úžitná plocha	36,4m²

Celková bilance 6.NP

Počet bytů o jedné obytné místnosti	4
Počet bytů do 90m²	7
Počet bytů nad 90m²	0
Počet obyvatel	29
Plocha úžitná	543,0m²
Plocha celková	566,6m²

Legenda funkčních ploch:

TECHNICKÉ PROSTORY, DOPROVNÍ KOMUNIKACE A VYBAVENÍ
BYTOVÉ KOMORY
TERASY, BALKÓNY A LOUŽÍE
BYTOVÉ JEDNOTKY - JEDNOPOKJOVÉ
BYTOVÉ JEDNOTKY - DVOUPOKJOVÉ
BYTOVÉ JEDNOTKY - TŘÍPOKJOVÉ

