


PŮDORYS 7.NP MĚRÍTKO 1:100

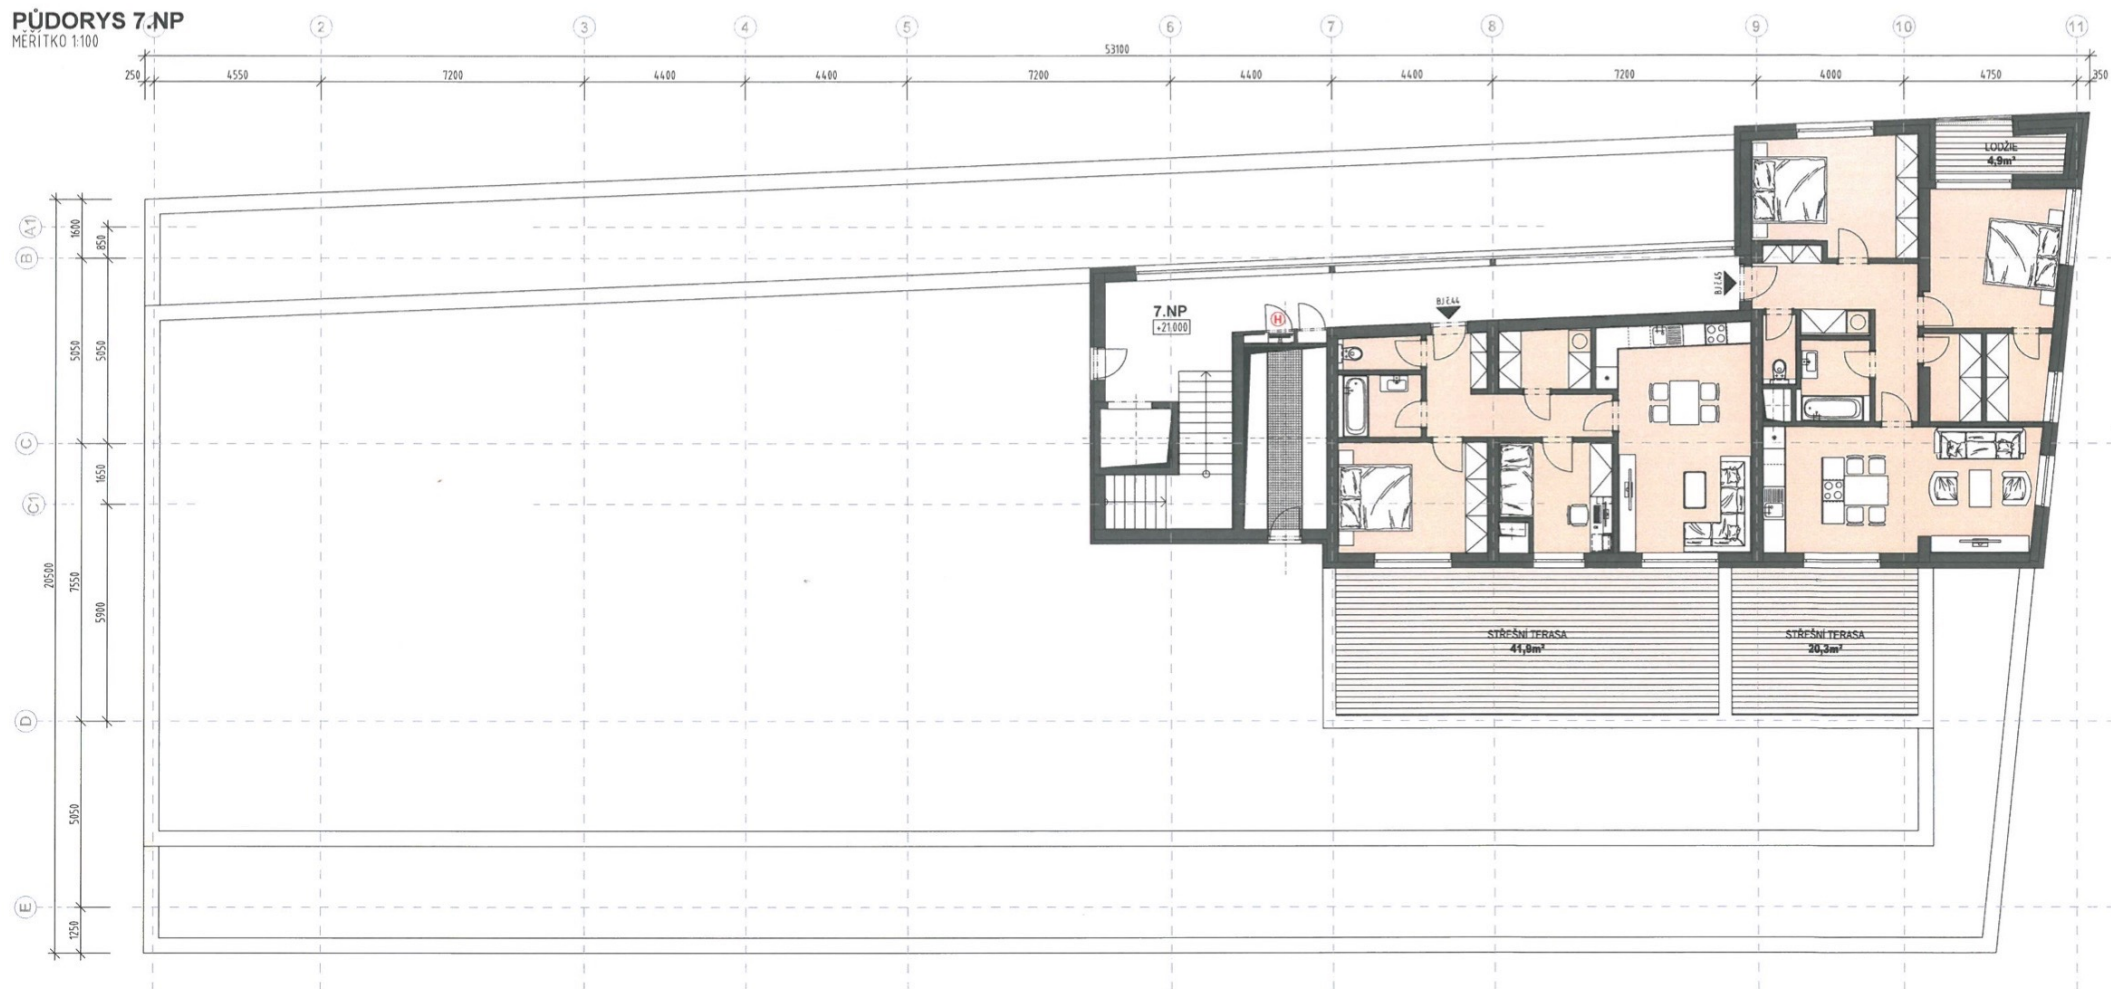

Legenda funkčních jednotek:

Označení jedn.	Účel jednotky	Počet uživatelů	3	Užitná plocha	63,5m²
7.44	BYTOVÁ JEDNOTKA 3+kk	Počet pracovníků	-	Celková plocha	67,1m²
Označení jedn.	Účel jednotky	Počet uživatelů	4	Užitná plocha	78,1m²
7.45	BYTOVÁ JEDNOTKA 3+kk	Počet pracovníků	-	Celková plocha	83,6m²

Celková bilance 7.NP

Počet bytů o jedné obytné místnosti	0
Počet bytů do 100m²	2
Počet bytů nad 100m²	0
Počet obyvatel	7
Plocha užitná	142,4m²
Plocha celková	150,7m²

Legenda funkčních ploch:

	TECHNICKÉ PROSTORY, DOMOVNÍ KOMUNIKACE A VYBAVENÍ
	TERASY, BALKÓNY A LODŽIE
	BYTOVÉ JEDNOTKY - TŘÍPOKLOJOVÉ

