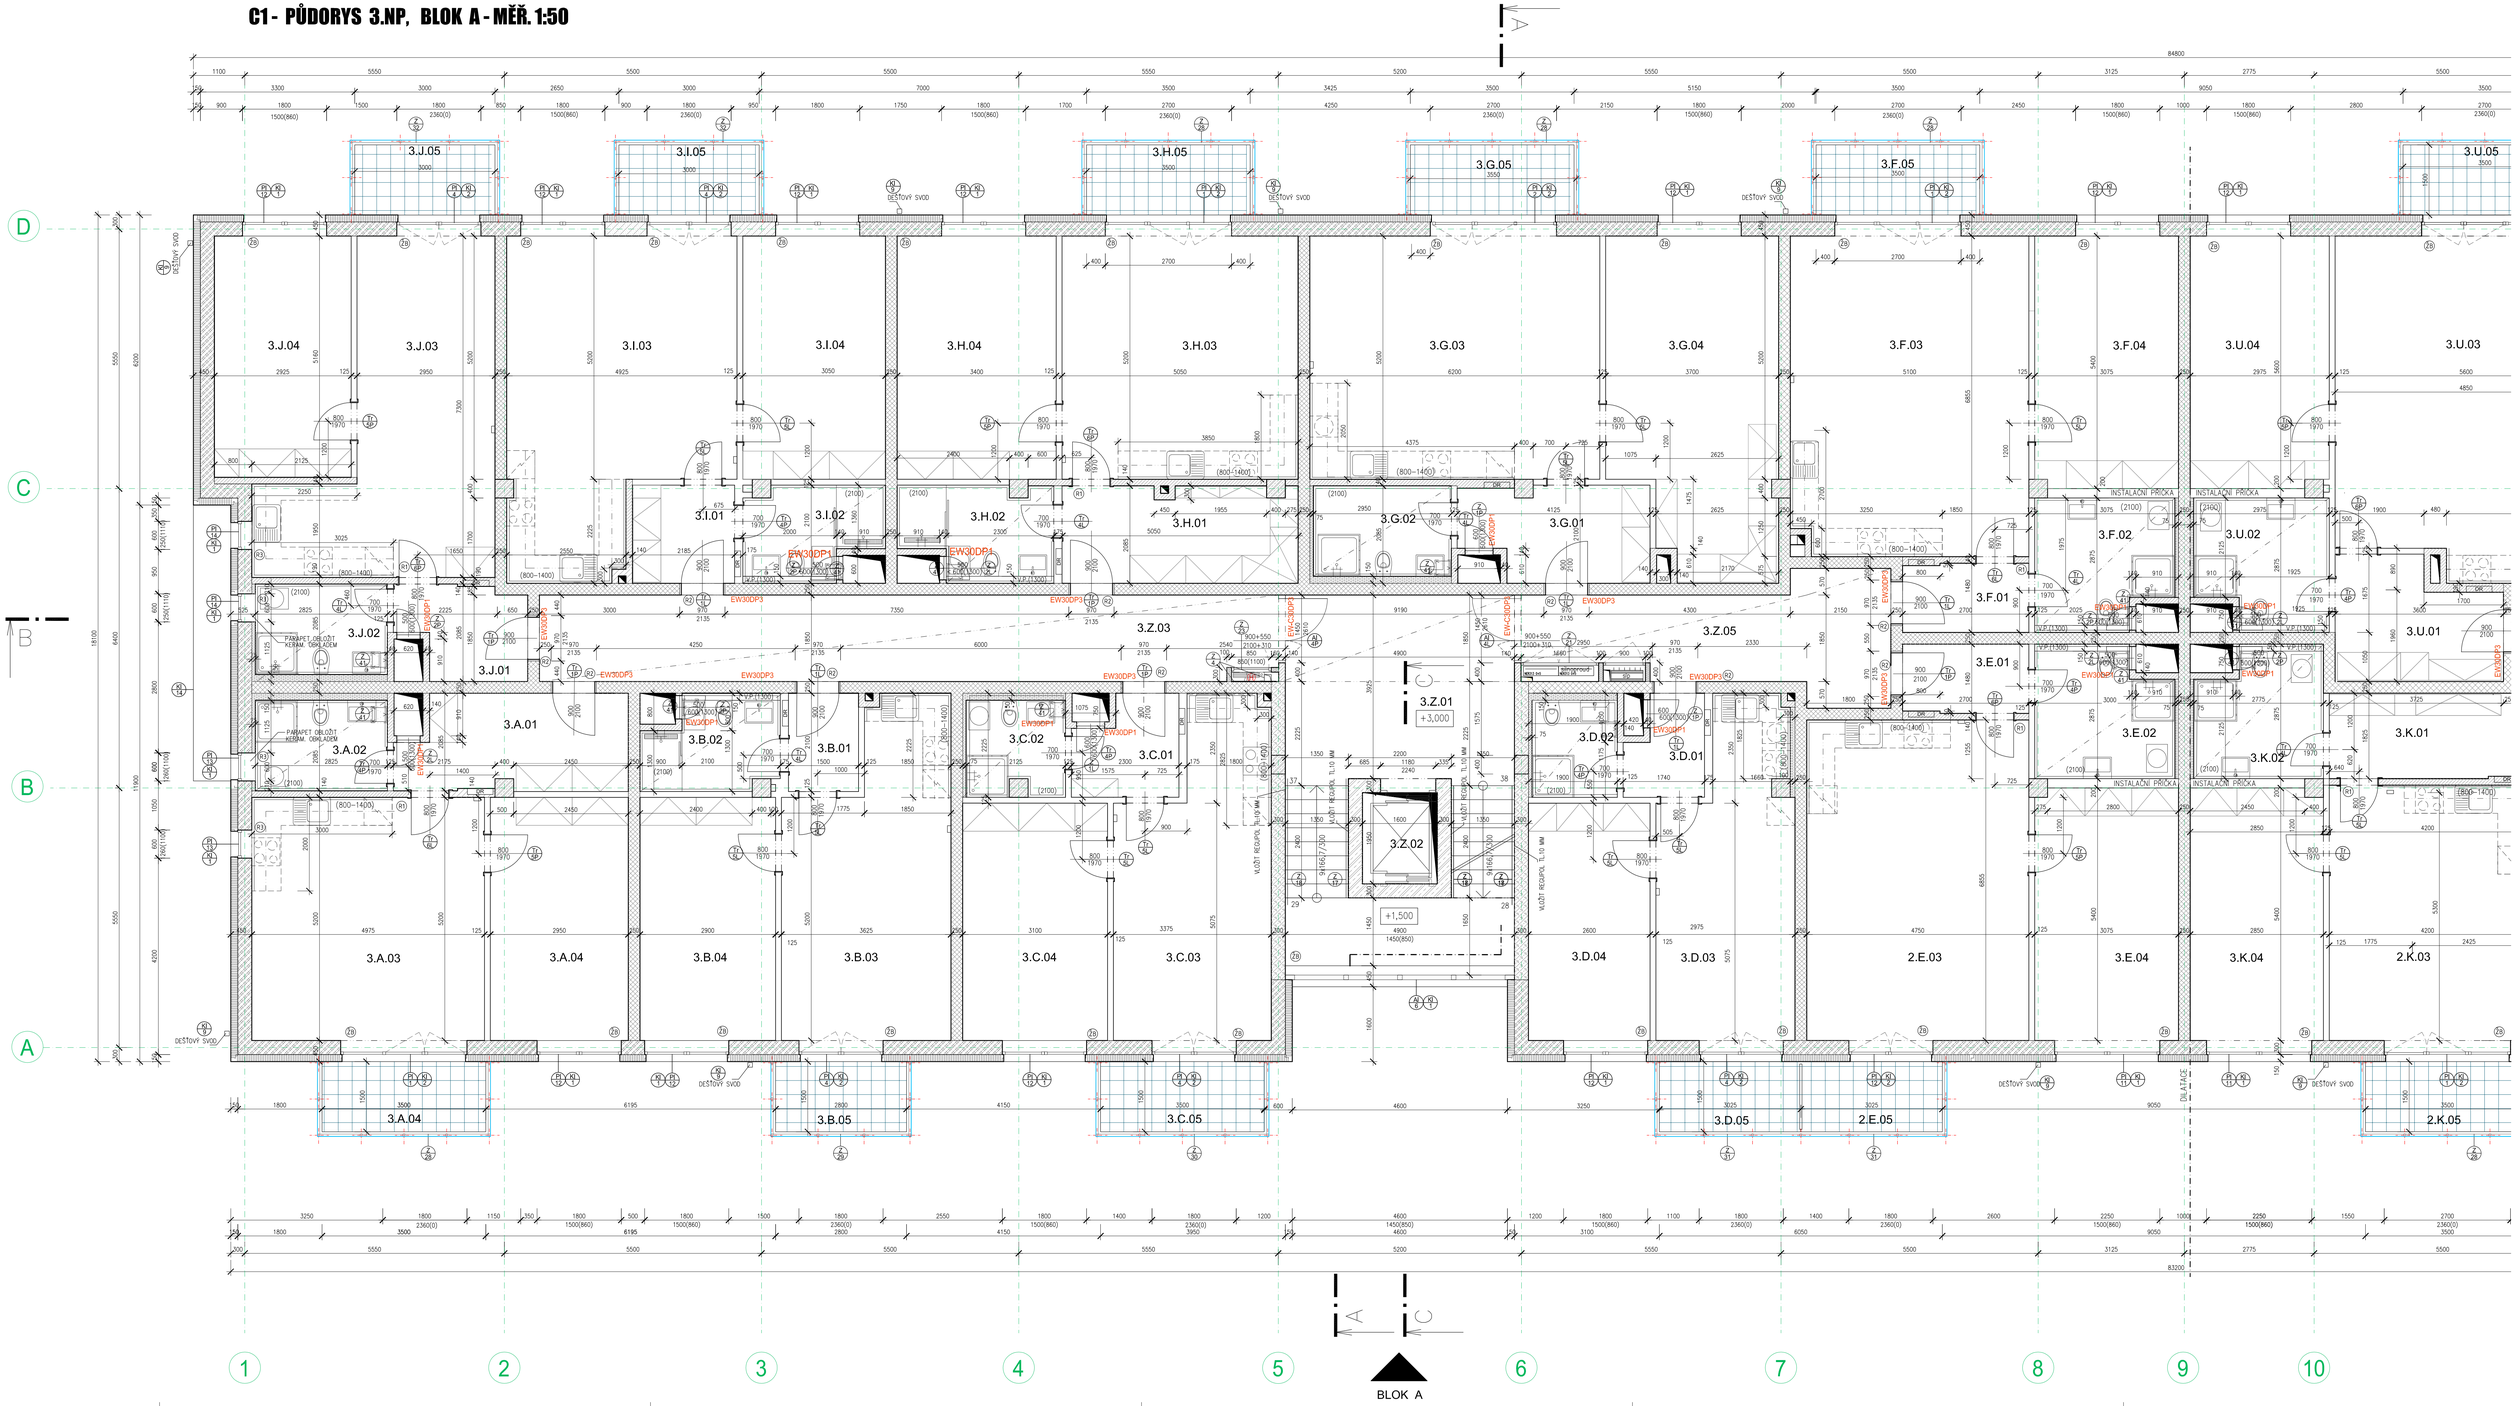C1 - PŮDORYS 3.NP, BLOK A - MĚŘ. 1:50