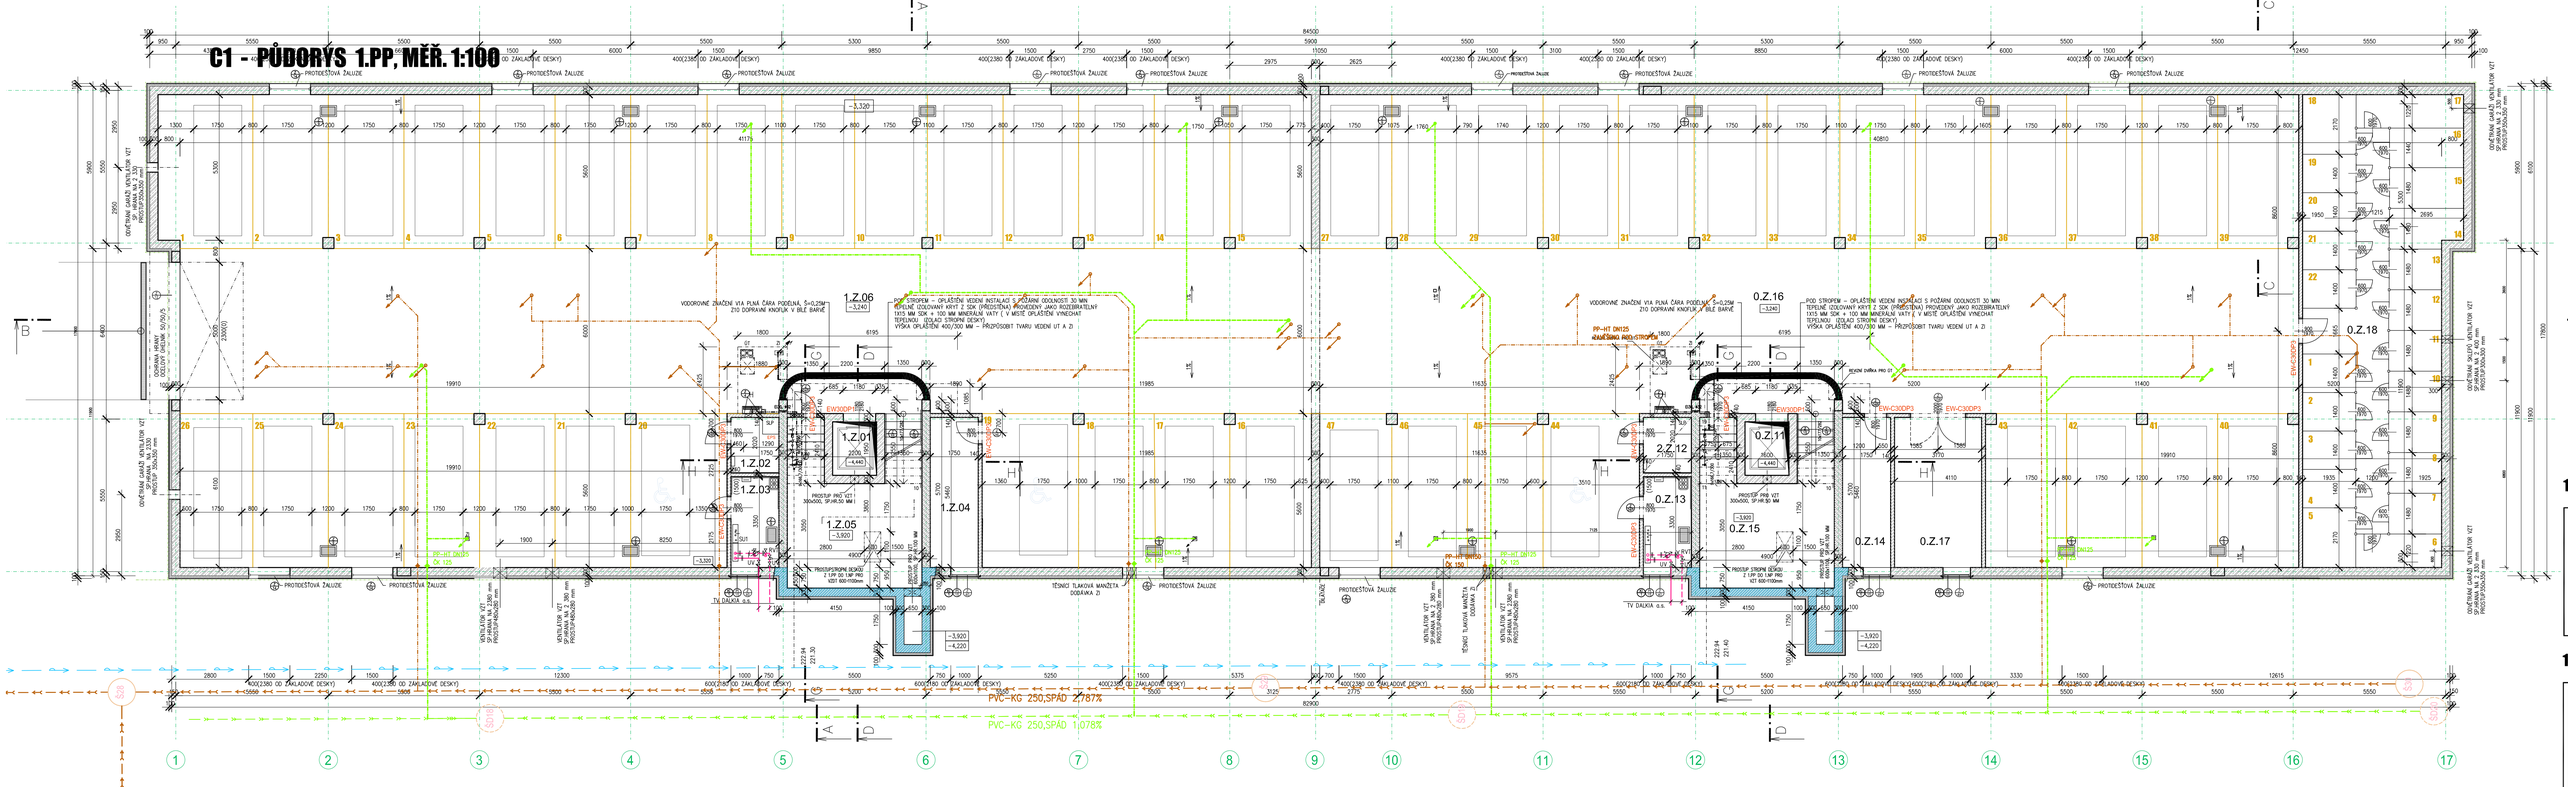C1 - PŮDORYS 1.PP, MĚŘ. 1:100