PŮDORYS 1.NP

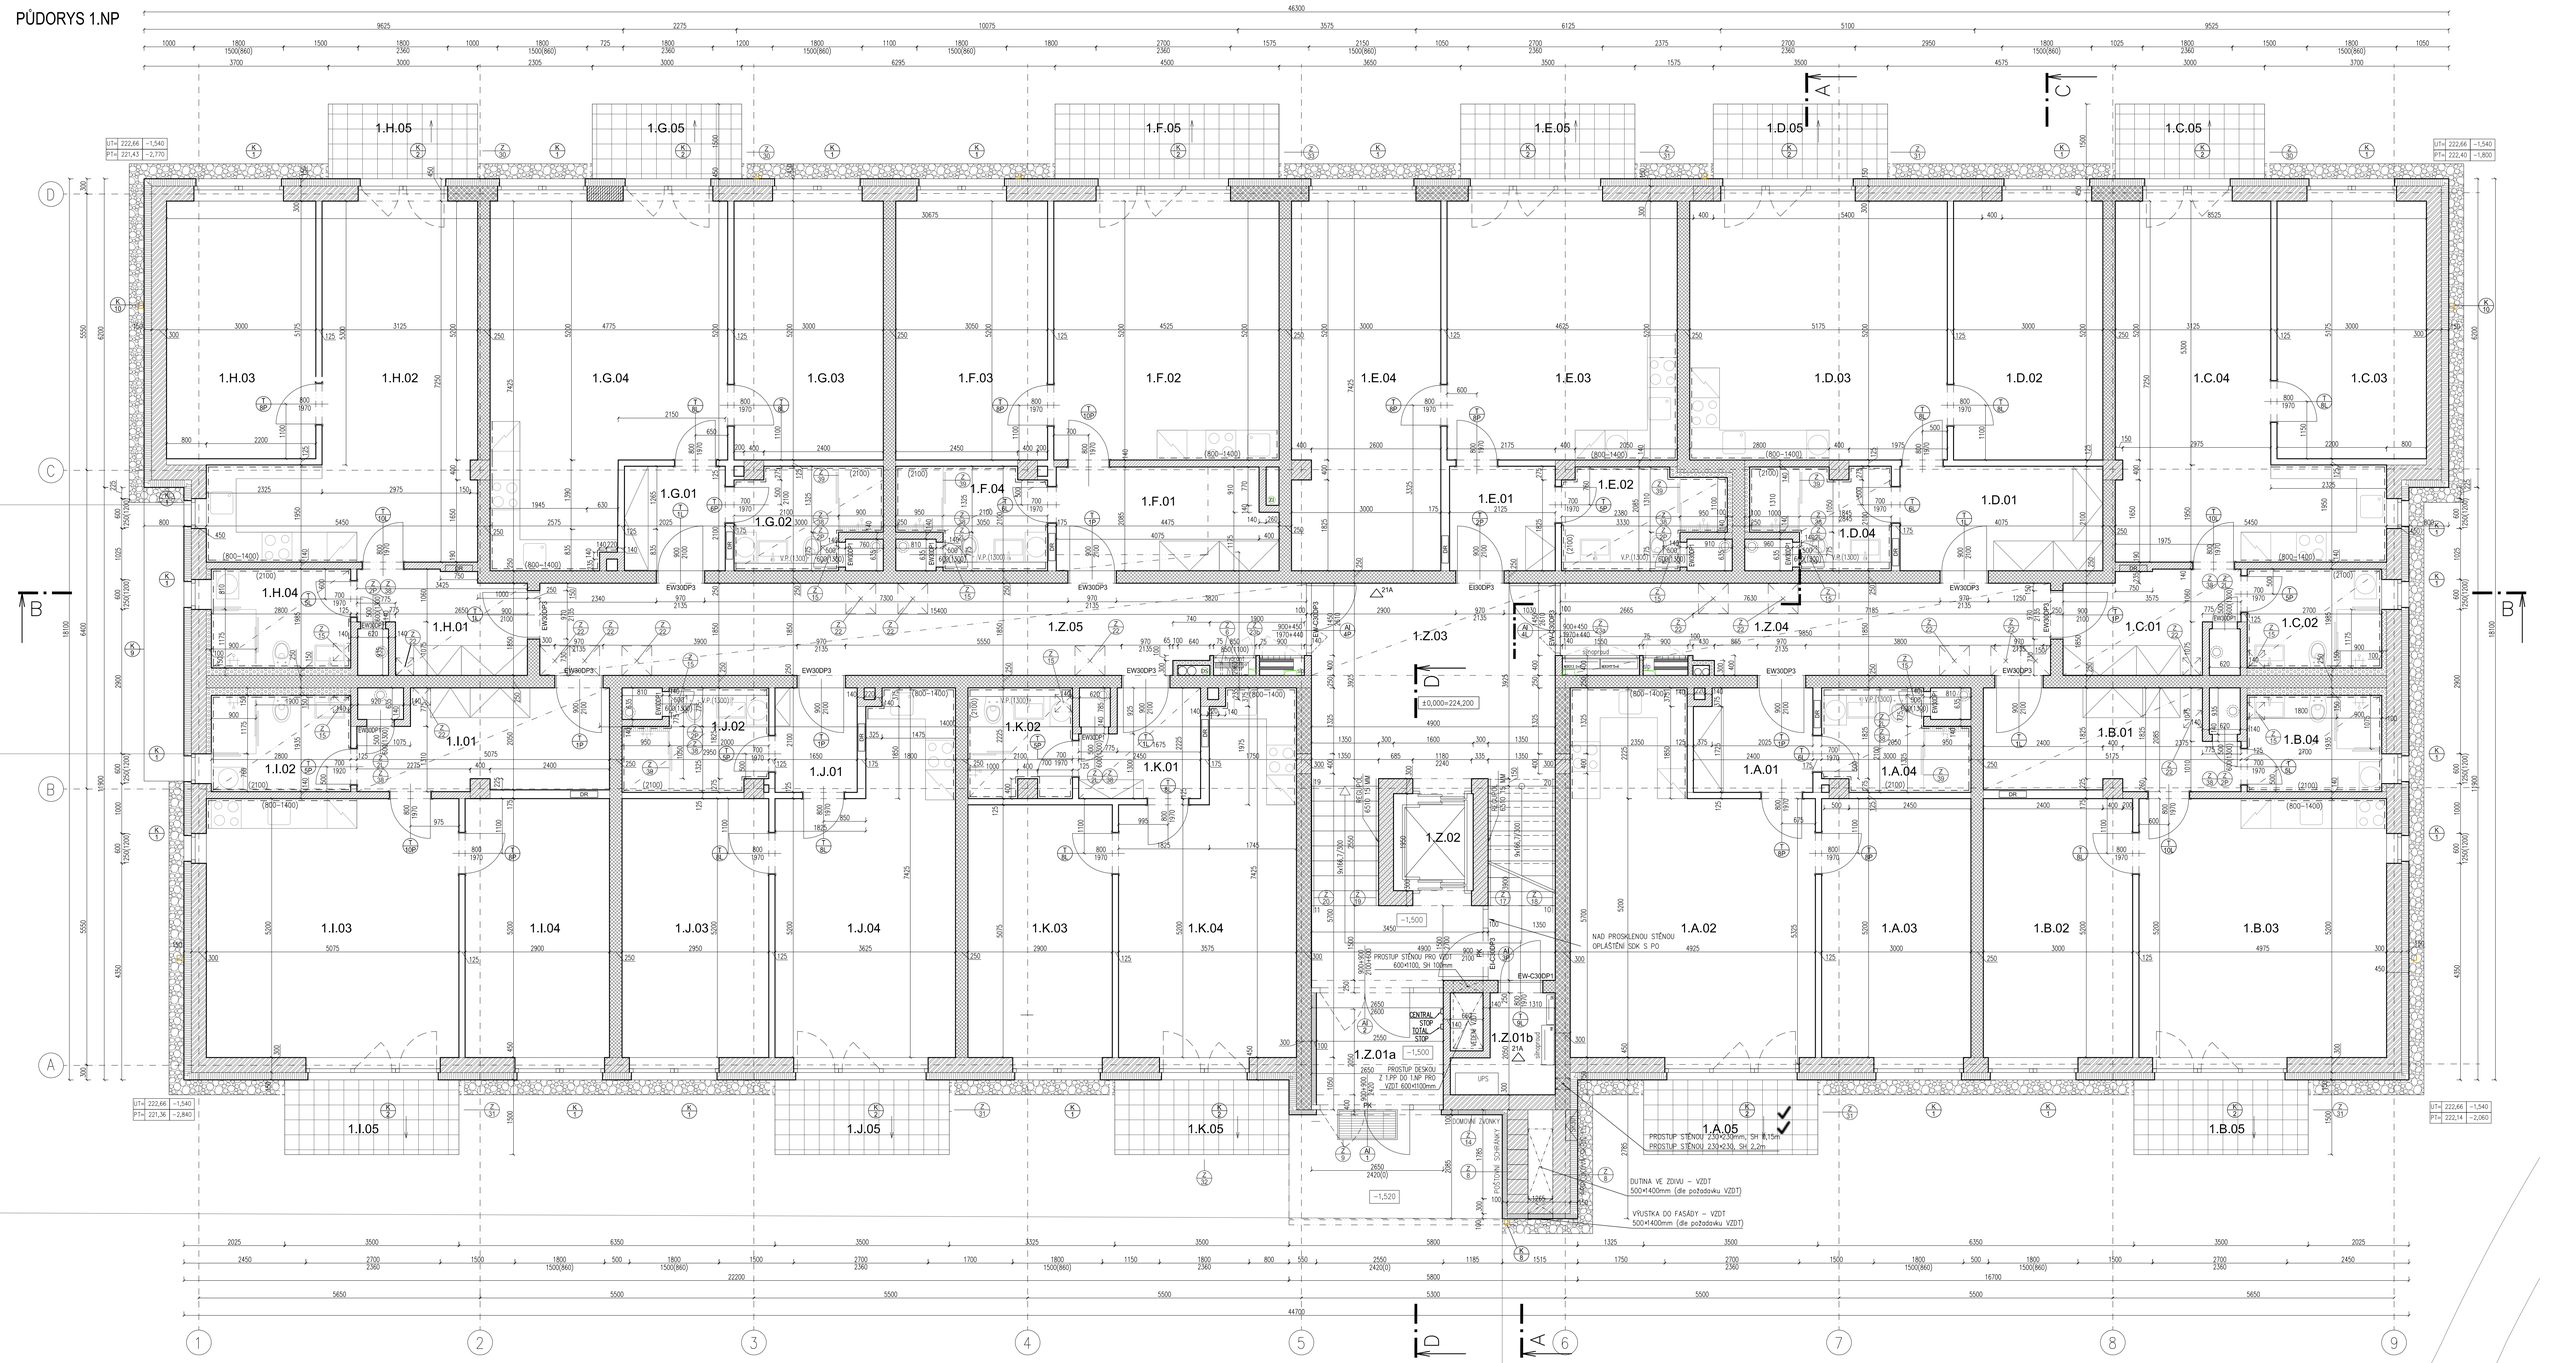

Legenda materiálů:

Poznámky: