


# NOVÁ OKRUŽNÍ


Dům/Building **A**

Podlaží/Floor **5.NP**

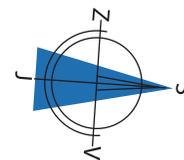

Legenda/Description

- Výtahy/Lifts
- TZB/TSB
- Komory na patře/Storerooms

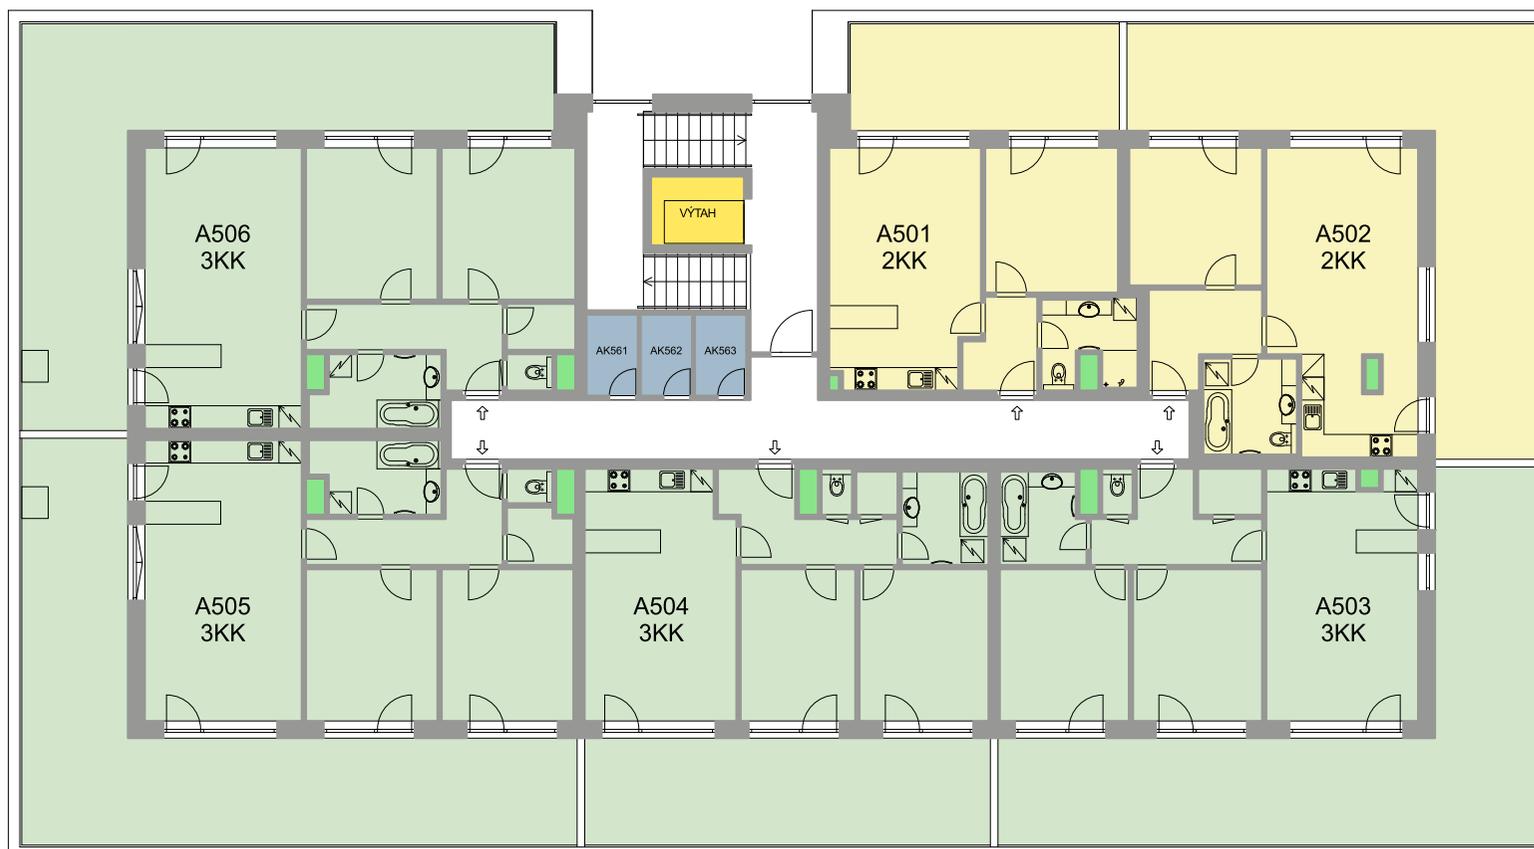

Východní pohled/East View



Celková situace/Overall Situation

