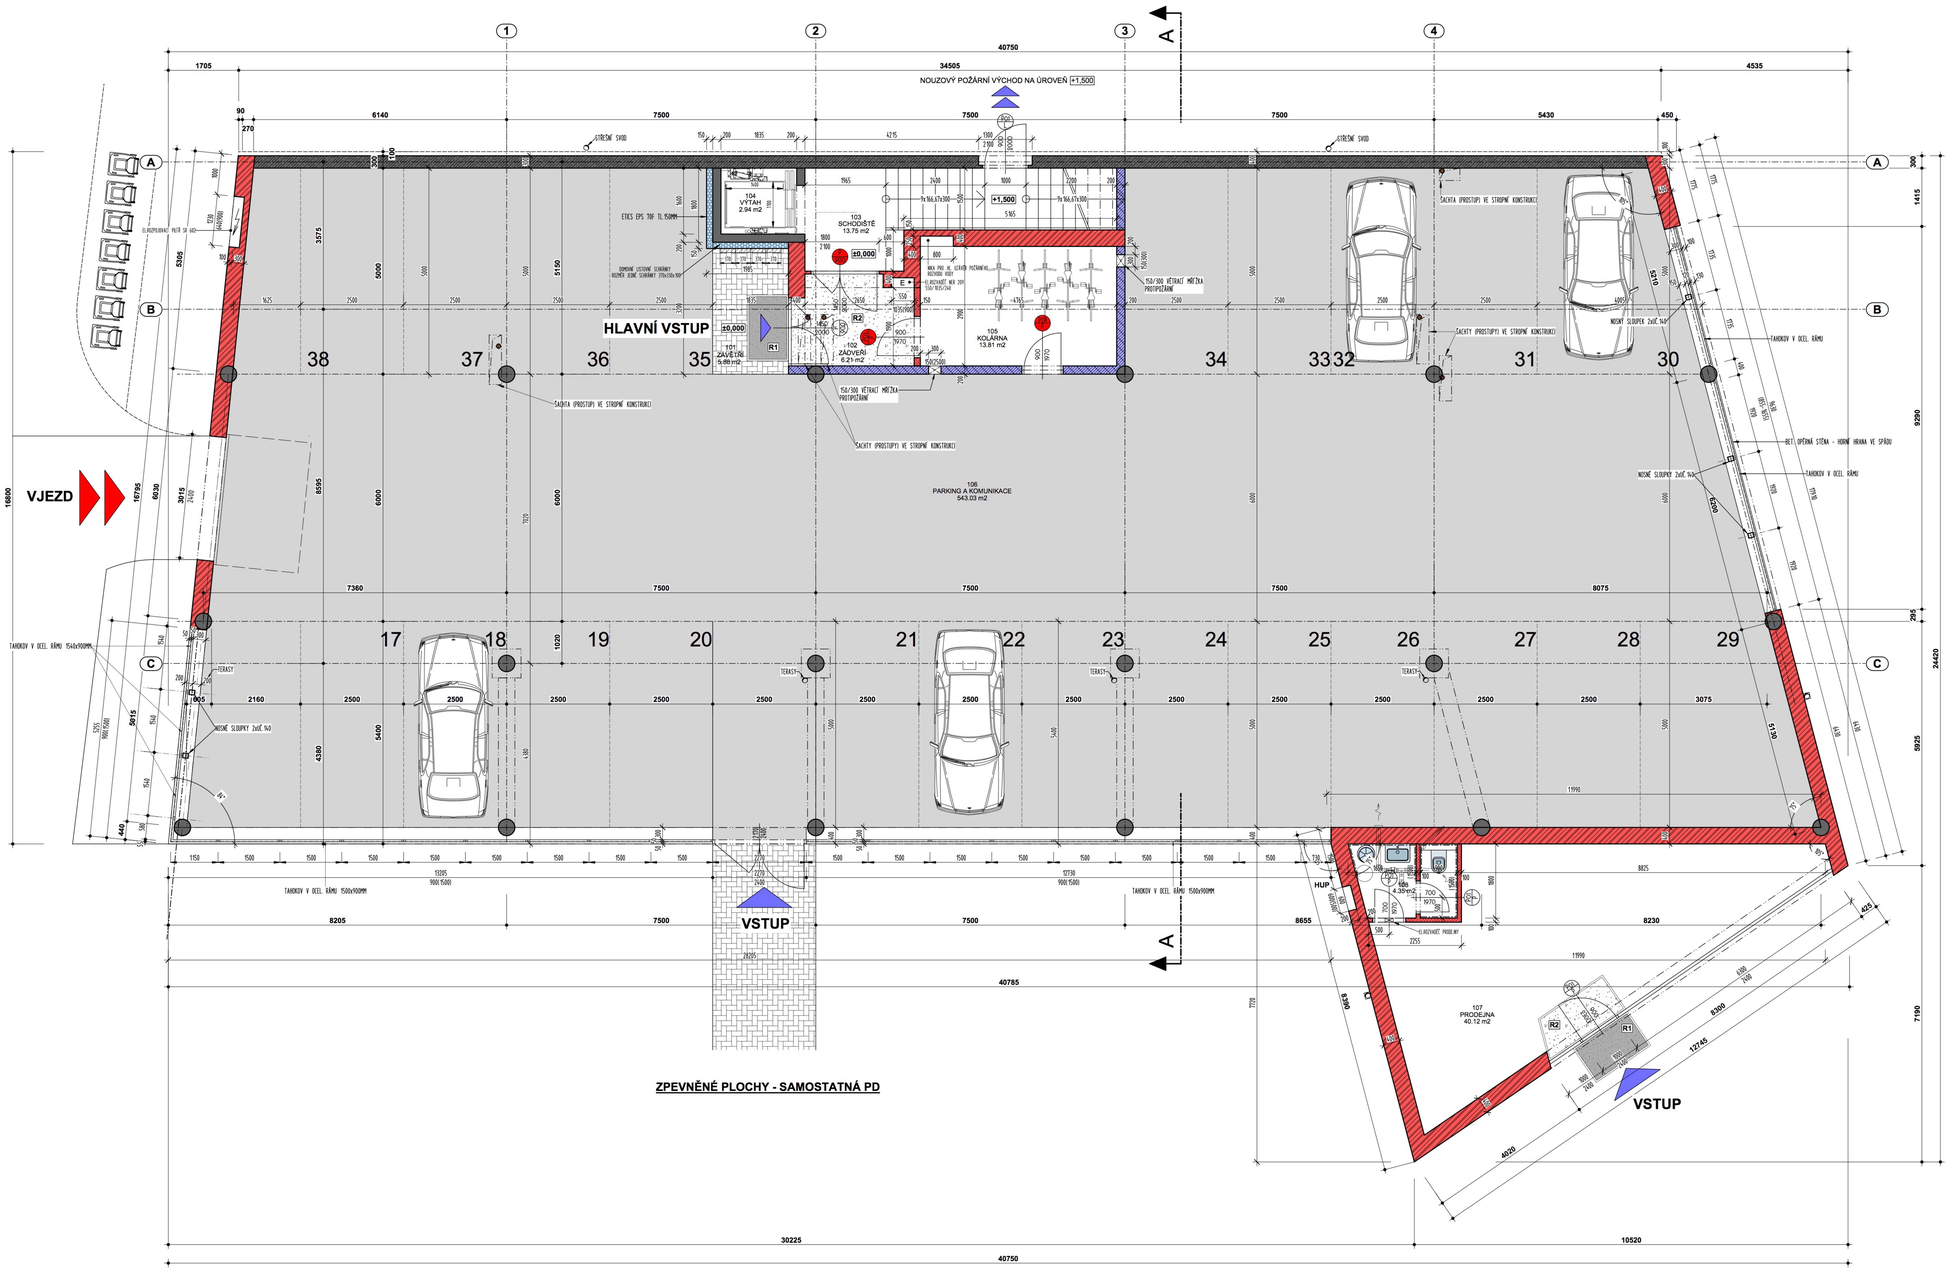

LEGENDA MÍSTNOSTÍ

ČÍSLO	NÁZEV MÍSTNOSTI	PLOCHA	PODLAHA	STĚNA	STROP	POZNÁMKA
101	ZÁVĚTÍ	5.88	ZÁMKOVÁ DLAŽBA	OMÍTKA	OMÍTKA	
102	ZÁDVEŘÍ	6.21	KER.DLAŽBA	OMÍTKA	OMÍTKA	
103	SCHODIŠTĚ	13.75	KER.DLAŽBA	OMÍTKA	OMÍTKA	
104	VÝTAH	2.94	NÁTĚR	OMÍTKA	OMÍTKA	
105	KOLÁRNA	13.81	KER.DLAŽBA	OMÍTKA	OMÍTKA	
106	PARKING A KOMUNIKACE	543.03	ZÁMKOVÁ DLAŽBA	OMÍTKA	OMÍTKA	
107	PRODEJNA	40.12	KER.DLAŽBA	OMÍTKA	SDK "P2"	
108	HYG. ZÁZEMÍ PRODEJNY	4.35	KER.DLAŽBA	OMÍTKA	OMÍTKA	

CELKEM : 630.09

CELKEM MÍSTNOSTI: 630.09

LEGENDA HMOT

EPS - TEPELNÝ IZOLANT - EXPANDOVANÝ POLYSTYRÉN
XPS - TEPELNÝ IZOLANT - EXTRUDOVANÝ POLYSTYRÉN
MW - TEPELNÝ IZOLANT - MINERÁLNÍ VATA

BETONOVÁ STĚNA Z ZTRACENÉHO BEDNĚNÍ TL.300MM - PŮDORYS 1MP - BETON C25/30 - XD

ZDIVO DEVÍTIDUŠÉ Z CHEUVÁTÝCH BLOKŮ POROTHERM 30 P+D P 15 TL.300 MM, PEVNOST 15MPa, MALTA M 15, REI 180 DP1
+ ETICS EPS 70F TL.100MM, Součinitel prostupu tepla bez omítek Uref (W/m2K) = 0,26

ZDIVO DEVÍTIDUŠÉ Z CHEUVÁTÝCH BLOKŮ POROTHERM 30 P+D P 15 TL.300 MM, PEVNOST 15MPa, MALTA M 15, REI 180 DP1
+ MW TL.100MM DO ROŠTU + DR. DEVÉNÍ FÓLIE FASÁDNÍ+ 50MM VZDUCHOVÁ DOVĚTRÁVANÁ MEZERA, OBKLAD ZÁBRŠEK MODŘÍN - VODOROVNÉ TLÉSEK 19MM NA PERIO A DRÁŽKU Součinitel prostupu tepla bez omítek Uref (W/m2K) = 0,26

ZDIVO DEVÍTIDUŠÉ Z CHEUVÁTÝCH BLOKŮ POROTHERM 40 P+D P 15 TL.400 MM, PEVNOST 15MPa, MALTA M 5, REI 180 DP1
Součinitel prostupu tepla bez omítek Uref (W/m2K) = 0,31

ZDIVO AKUSTICKÉ Z CHEUVÁTÝCH BLOKŮ POROTHERM 25 AKU SYM P 15 TL.250 MM, PEVNOST 15MPa, MALTA M 15, Rw=57 REI 180 DP1
Součinitel prostupu tepla bez omítek Uref (W/m2K) = 1,0

ZDIVO AKUSTICKÉ Z CHEUVÁTÝCH BLOKŮ POROTHERM 25 AKU SYM P 15 TL.250 MM, PEVNOST 15MPa, MALTA M 5, Rw=57 REI 180 DP1
+ BEZ OPĚNÁ STĚNA - HORNÍ HRANA VE SPÁDU - ZDIVO VYZDÍVANÉ DO 1.NP SMĚREM DOLŮ K 1.NP - VYDÍVKA JAKO PŘÍČKOVÉ ZDIVO HH

ZDIVO Z CHEUVÁTÝCH BLOKŮ POROTHERM 24 P+D P 15 TL.240 MM, PEVNOST 15MPa, MALTA M 5, Rw=52 REI 180 DP1
Součinitel prostupu tepla bez omítek Uref (W/m2K) = 1,10

ZDIVO AKUSTICKÉ Z CHEUVÁTÝCH BLOKŮ POROTHERM 19 AKU P 15 TL.190 MM, PEVNOST 15MPa, MALTA M 5, Rw=52, REI 180 DP1
Součinitel prostupu tepla bez omítek Uref (W/m2K) = 1,15

ZDIVO AKUSTICKÉ Z CHEUVÁTÝCH BLOKŮ POROTHERM 11,5 AKU P 15 TL.115 MM, PEVNOST 15MPa, MALTA M 5, Rw=47, EI 180 DP1
Součinitel prostupu tepla bez omítek Uref (W/m2K) = 1,60

ZDIVO PŘÍČKOVÉ ODOLNÉ Z PÓROBETONOVÝCH PŘESNÍCH TVÁRNIC "YTONG" P2 500 - PEVNOST 2MPa OBJEMOVÁ HMOTNOST MAX. 500 KG/M3 TL. 150 MM ,
ZDÍTI LEPIDLO PRO PŘESNÉ ZDĚNÍ M 5, EW 180 DP1

ZDIVO PŘÍČKOVÉ ODOLNÉ Z PÓROBETONOVÝCH PŘESNÍCH TVÁRNIC "YTONG" P2 500 - PEVNOST 2MPa OBJEMOVÁ HMOTNOST MAX. 500 KG/M3 TL. 100 MM ,
ZDÍTI LEPIDLO PRO PŘESNÉ ZDĚNÍ M 5, EW 120 DP1

POHLED "P1" - SDK PODHLED NA DVOJITÉM NOSNÉM ROŠTU "RIGIPS TL.12,5MM BB - IMPREGNOVANÉ DESKY BEZ TEP. IZOLACE - JEN ZAKRYTÍ POTRUBÍ

POHLED "P2" - SDK PODHLED NA OCELOVÉM NOSNÉM ROŠTU "RIGIPS TL.12,5MM BB BEZ TEP. IZOLACE

"SP1" - INSTALAČNÍ PŘEDSTĚNA YTONG TL.150MM DO VÝŠKY 1200MM NAD PODLAHU

"SP2" - INSTALAČNÍ PŘEDSTĚNA YTONG TL.150MM DO VÝŠKY 1000MM NAD PODLAHU

BETON ČSN EN 206-1
PROSTÝ BETON C25/30-XOC2,F3-C1, 0,20-Dmax22-S3 KONSTRUKCE UVNITŘ OBJEKTU
ZÁLEŽNÝ BETON C25/30 - XA, XF1 BLÍZE SPECIFIKACE STAVBA

DVEŘE S FUNKCÍ POŽÁRNÍHO UZÁVĚRU - VIZ ZPRÁVA "POŽÁRNĚ BEZPEČNOSTNÍ ŘEŠENÍ"

(R1) ČISTÍCÍ ROHOŽ /VRUBÉ ČISTÍCÍ/HLINÍK VÝŠKA 16 MM, ULOŽENA DO ZAPUŠTĚNÉHO RÁMU 20x20x3 OPRAWELL 28/18 GAFA.S.0

(R2) DOČISŤOVACÍ ROHOŽ - VÝŠKA 15 MM, ZAPUŠTĚNÉHO RÁMU 20x20x3 TOPWELL GAFA S.R.O

H - UMÍSTĚNÍ HYDRANTU
- DO NIKY - ROZMĚR HYDRANTU 700XT00X182 MM
TYP HYDRANTU SPECIFIKOVÁN V PROJEKTU ZTI

RDP - REVIZNÍ DVÍŘKA "PROMAT TYP N" S POŽÁRNÍ ODOLNOSTÍ EW 30, ROZMĚR STAVEBNÍHO OTVORU 300X300 , SVĚTLÝ OTVOR 250X250 PARAPET CCA 1000MM NAD PODLAHOU

RD - REVIZNÍ DVÍŘKA PLASTOVÁ 300x300

PŘILOŽENÁ DOKUMENTACE JE ZPRACOVÁNA JAKO STUPEŇ
PRO STAVEBNÍ POVOLENÍ (OHLÁŠENÍ) STAVBY
NEJEDNÁ SE TAK O PROVÁDĚCÍ PROJEKT
PŘED PROVÁDĚNÍM STAVBY JE NUTNO
ZPRACOVAT PROVÁDĚCÍ DOKUMENTACI ,
Z KTERÉ BUDOU PATRNY VEŠKERÉ
POTŘEBNÉ DETAILY PRO PROVEDENÍ STAVBY

±0,000 = 213,70