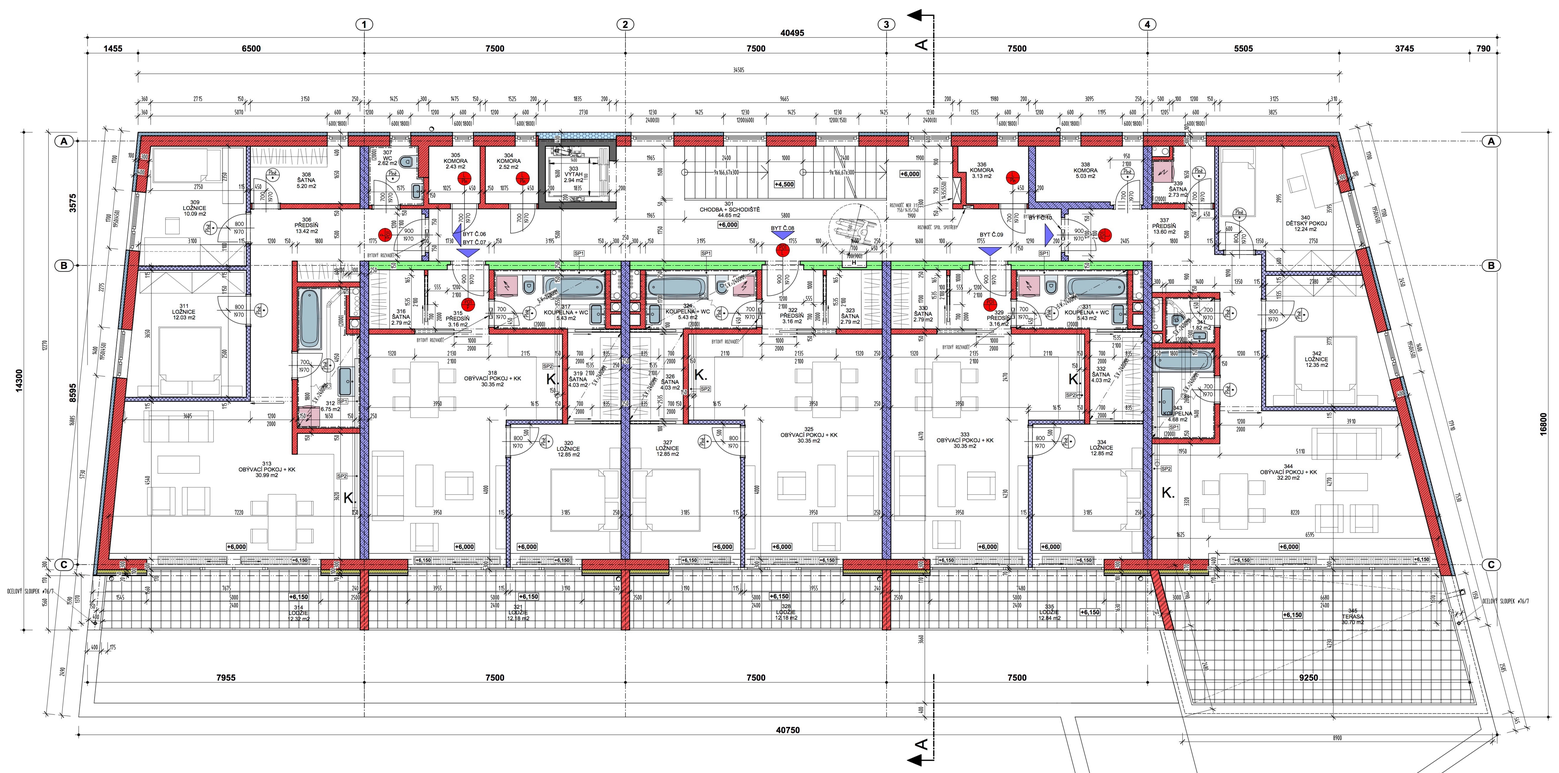

LEGENDA MÍSTNOSTÍ

BYT Č.06

ČÍSLO	NÁZEV MÍSTNOSTI	PLOCHA	PODLAHA	STĚNA	STROP	POZNÁMKA
305	KOMORA	2.43	KER.DLAŽBA	OMÍTKA	SDK "PŘ2"	
306	PŘEDSÍŇ	13.42	KER.DLAŽBA	OMÍTKA	SDK "PŘ2"	
307	WC	2.62	KER.DLAŽBA	OMÍTKA	SDK "PŘ2"	
308	ŠATNA	5.20	KER.DLAŽBA	OMÍTKA	SDK "PŘ2"	
309	LOŽNICE	10.09	DŘEV. PLOVOUCÍ	OMÍTKA	SDK "PŘ2"	
311	LOŽNICE	12.03	DŘEV. PLOVOUCÍ	OMÍTKA	SDK "PŘ2"	
312	KOUPELNA	6.75	KER.DLAŽBA	KER.OBKLAD	SDK "PŘ1"	KER.OBKLAD V=2000MM
313	OBÝVACÍ POKOJ + KK	30.99	DŘEV. PLOVOUCÍ	OMÍTKA	SDK "PŘ2"	
314	LOGŽIE	12.32	KER.DLAŽBA			
CELKEM - BYT Č.06		95.85				

BYT Č.07

ČÍSLO	NÁZEV MÍSTNOSTI	PLOCHA	PODLAHA	STĚNA	STROP	POZNÁMKA
304	KOMORA	2.52	KER.DLAŽBA	OMÍTKA	SDK "PŘ2"	
315	PŘEDSÍŇ	3.16	KER.DLAŽBA	OMÍTKA	SDK "PŘ2"	
316	ŠATNA	2.79	KER.DLAŽBA	OMÍTKA	SDK "PŘ2"	
317	KOUPELNA + WC	5.43	KER.DLAŽBA	KER.OBKLAD	SDK "PŘ1"	KER.OBKLAD V=2000MM
318	OBÝVACÍ POKOJ + KK	30.35	DŘEV. PLOVOUCÍ	OMÍTKA	SDK "PŘ2"	
319	ŠATNA	4.03	KER.DLAŽBA	OMÍTKA	SDK "PŘ2"	
320	LOŽNICE	12.85	DŘEV. PLOVOUCÍ	OMÍTKA	SDK "PŘ2"	
321	LOGŽIE	12.18	KER.DLAŽBA			
CELKEM - BYT Č.07		73.31				

BYT Č.08

ČÍSLO	NÁZEV MÍSTNOSTI	PLOCHA	PODLAHA	STĚNA	STROP	POZNÁMKA
322	PŘEDSÍŇ	3.16	KER.DLAŽBA	OMÍTKA	SDK "PŘ2"	
323	ŠATNA	2.79	KER.DLAŽBA	OMÍTKA	SDK "PŘ2"	
324	KOUPELNA + WC	5.43	KER.DLAŽBA	KER.OBKLAD	SDK "PŘ1"	KER.OBKLAD V=2000MM
325	OBÝVACÍ POKOJ + KK	30.35	DŘEV. PLOVOUCÍ	OMÍTKA	SDK "PŘ2"	
326	ŠATNA	4.03	KER.DLAŽBA	OMÍTKA	SDK "PŘ2"	
327	LOŽNICE	12.85	DŘEV. PLOVOUCÍ	OMÍTKA	SDK "PŘ2"	
328	LOGŽIE	12.18	KER.DLAŽBA			
CELKEM - BYT Č.08		70.79				

BYT Č.09

ČÍSLO	NÁZEV MÍSTNOSTI	PLOCHA	PODLAHA	STĚNA	STROP	POZNÁMKA
329	PŘEDSÍŇ	3.16	KER.DLAŽBA	OMÍTKA	SDK "PŘ2"	
330	ŠATNA	2.79	KER.DLAŽBA	OMÍTKA	SDK "PŘ2"	
331	KOUPELNA + WC	5.43	KER.DLAŽBA	KER.OBKLAD	SDK "PŘ1"	KER.OBKLAD V=2000MM
332	ŠATNA	4.03	KER.DLAŽBA	OMÍTKA	SDK "PŘ2"	
333	OBÝVACÍ POKOJ + KK	30.35	DŘEV. PLOVOUCÍ	OMÍTKA	SDK "PŘ2"	
334	LOŽNICE	12.85	DŘEV. PLOVOUCÍ	OMÍTKA	SDK "PŘ2"	
335	LOGŽIE	12.84	KER.DLAŽBA			
336	KOMORA	3.13	KER.DLAŽBA	OMÍTKA	SDK "PŘ2"	
CELKEM - BYT Č.09		74.98				

BYT Č.10

ČÍSLO	NÁZEV MÍSTNOSTI	PLOCHA	PODLAHA	STĚNA	STROP	POZNÁMKA
337	PŘEDSÍŇ	13.60	KER.DLAŽBA	OMÍTKA	SDK "PŘ2"	
338	KOMORA	5.03	KER.DLAŽBA	OMÍTKA	SDK "PŘ2"	
339	ŠATNA	2.73	KER.DLAŽBA	OMÍTKA	SDK "PŘ2"	
340	DĚTSKÝ POKOJ	12.24	DŘEV. PLOVOUCÍ	OMÍTKA	SDK "PŘ2"	
341	WC	1.82	KER.DLAŽBA	KER.OBKLAD	SDK "PŘ1"	KER.OBKLAD V=2000MM
342	LOŽNICE	12.35	DŘEV. PLOVOUCÍ	OMÍTKA	SDK "PŘ2"	
343	KOUPELNA	4.68	KER.DLAŽBA	KER.OBKLAD	SDK "PŘ1"	KER.OBKLAD V=2000MM
344	OBÝVACÍ POKOJ + KK	32.20	DŘEV. PLOVOUCÍ	OMÍTKA	SDK "PŘ2"	
345	TERASA	30.70	KER.DLAŽBA			
CELKEM - BYT Č.10		115.30				

OSTATNÍ SPOLEČNÉ PROSTORY

ČÍSLO	NÁZEV MÍSTNOSTI	PLOCHA	PODLAHA	STĚNA	STROP	POZNÁMKA
301	CHODBA + SCHODIŠTĚ	44.65	KER.DLAŽBA	OMÍTKA	SDK "PŘ2"	
303	VÝTAH	2.94		OMÍTKA		
CELKEM - OSTATNÍ SPOLEČNÉ PROSTORY		47.59				

CELKEM MÍSTNOSTI: 477.47

LEGENDA HMOT

EPS - TEPELNÝ IZOLANT - EXPANDOVANÝ POLYSTYRÉN
XPS - TEPELNÝ IZOLANT - EXTRUDOVANÝ POLYSTYRÉN
MW - TEPELNÝ IZOLANT - MINERÁLNÍ VATA

BETONOVÁ STĚNA Z ZTRACENÉHO BEDNĚNÍ TL.300MM - PŮDORYS 1NP - BETON C25/30 - XD

ZDIVO OBVODOVÉ Z CHEVÁPTÍCH BLOKŮ POROTHERM 30 P+D P TL.11.300 MM, PEVNOST 15MPa, MALTA M 15, REI 180 DP1
+ ETICS EPS TOP TL.100MM, Součinitel prostupu tepla bez omítek Ucel (W/m2K) = 0,26

ZDIVO OBVODOVÉ Z CHEVÁPTÍCH BLOKŮ POROTHERM 30 P+D P TL.11.300 MM, PEVNOST 15MPa, MALTA M 15, REI 180 DP1
+ MW TL.100MM DO ROŠTU - BP STUŽENÁ FÓLIE FASÁDA - 50MM VZDUCHOVÁ DEKTAŘSKÁ MŘEŽOVÁ, OBKLAD SÁDROVÝ MODŘÍN - VODOROVNÉ TL.DESK 19MM NA PŘÍD A DŘEVĚNÝ Součinitel prostupu tepla bez omítek Ucel (W/m2K) = 0,26

ZDIVO OBVODOVÉ Z CHEVÁPTÍCH BLOKŮ POROTHERM 40 P+D P TL.11.400 MM, PEVNOST 15MPa, MALTA M 5, REI 180 DP1
Součinitel prostupu tepla bez omítek Ucel (W/m2K) = 0,31

ZDIVO AKUSTICKÉ Z CHEVÁPTÍCH BLOKŮ POROTHERM 25 AKU SYM P TL.11.250 MM, PEVNOST 15MPa, MALTA M 15, Rw=53 REI 180 DP1
Součinitel prostupu tepla bez omítek Ucel (W/m2K) = 1,0

ZDIVO AKUSTICKÉ Z CHEVÁPTÍCH BLOKŮ POROTHERM 25 AKU SYM P TL.11.250 MM, PEVNOST 15MPa, MALTA M 5, Rw=51 REI 180 DP1
Součinitel prostupu tepla bez omítek Ucel (W/m2K) = 1,0 - ZDIVO VYZDÍVÁNO DO 1.NP OMÍTKA DO3 A 2.NP - VYZDÍVKA JAKO PŘÍČKOVÉ ZDIVO MW

ZDIVO Z CHEVÁPTÍCH BLOKŮ POROTHERM 24 P+D P TL.11.240 MM, PEVNOST 15MPa, MALTA M 5, Rw=52 REI 180 DP1
Součinitel prostupu tepla bez omítek Ucel (W/m2K) = 1,10

ZDIVO AKUSTICKÉ Z CHEVÁPTÍCH BLOKŮ POROTHERM 19 AKU P TL.11.190 MM, PEVNOST 15MPa, MALTA M 5, Rw=52, REI 180 DP1
Součinitel prostupu tepla bez omítek Ucel (W/m2K) = 1,15

ZDIVO AKUSTICKÉ Z CHEVÁPTÍCH BLOKŮ POROTHERM 11,5 AKU P TL.11.115 MM, PEVNOST 15MPa, MALTA M 5, Rw=47, EI 180 DP1
Součinitel prostupu tepla bez omítek Ucel (W/m2K) = 1,60

ZDIVO PŘÍČKOVÉ SDÍLENÉ Z PŘÍBĚŽNĚNÝCH PRŮVATKA TVÁRNÉ "YTONG" P2 500 - PEVNOST 2MPa OBJEMOVÉ MAX. 500 KG/M3 TL. 150 MM , ZDÍVÁ LEPIDLO PRO PŘÍČKOVÉ ZDÍVO M 5, ÚNI 180 DP1

ZDIVO PŘÍČKOVÉ SDÍLENÉ Z PŘÍBĚŽNĚNÝCH PRŮVATKA TVÁRNÉ "YTONG" P3 500 - PEVNOST 2MPa OBJEMOVÉ MAX. 500 KG/M3 TL. 100 MM , ZDÍVÁ LEPIDLO PRO PŘÍČKOVÉ ZDÍVO M 5, ÚNI 120 DP1

PODHLED "PŘ" - SDK PODHLED NA DVOJITÝCH NOSNÝCH ROŠTŮ "RIGIPS" TL.12.5MM BBO - IMPREGNOVANÉ DESKY BEZ TEP. IZOLACE - JEN ZAKRYTÍ POTRUBÍ

PODHLED "PŘ" - SDK PODHLED NA VEDLEJŠÍCH NOSNÝCH ROŠTŮ "RIGIPS" TL.12.5MM BB BEZ TEP. IZOLACE

"SPŘ" - INSTALAČNÍ PŘEDSTĚNA YTONG TL.150MM DO VÝŠKY 1200MM NAD PODLAHU

"SPŘ" - INSTALAČNÍ PŘEDSTĚNA YTONG TL.150MM DO VÝŠKY 1000MM NAD PODLAHU

BETON ČSN EN 206-1
PROSTÝ BETON (X0/B ABCEZ-9-0); 0.20-0mm22-23 KONTRAKCE ÚNVITÉ OBJEKTU
ŽELEZNÝ BETON C25/30 - XC, XF1 BLOŽŠÍ SPECIFIKACE STATIKA

DVEŘE S FUNKCÍ POŽÁRNÍHO UZÁVĚRU - VIZ ZPRÁVA "POŽÁRNĚ BEZPEČNOSTNÍ ŘEŠENÍ"

R1 ČISTÍCÍ KONZ./VÝMĚNĚ ČIDLÉHO/HLÍDAČ
VÝŠKA 90 MM VLOŽENA DO
ZAPUŠTĚNÉHO RÁMU 2x20x1
OPENWELL ZB/IR SAFKIRO

R2 DOČISTÍVACÍ KONZ. - VÝŠKA 75 MM,
ZAPUŠTĚNÉHO RÁMU 20x20x1
TOPWELL SAFA 1X3

H - UMÍSTĚNÍ HYDRANTU
- DO NWT - ROZMĚR HYDRANTU 700X700X192 MM
TYP HYDRANTU SPECIFIKOVÁN V PROJEKTU ZTI

RDHP - REVIZNÍ DVÍŘKA "PROMAT TYP H" S POŽÁRNÍ ODOLNOSTÍ EW 30,
ROZMĚR STAVEBNÍHO OTVORU 300X300 , SVĚTLÝ OTVOR 250X250
PARAPET (CCA 1000MM NAD PODLAHOU

RD - REVIZNÍ DVÍŘKA PLASTOVÁ 300x300

POZNÁMKY :

- KOTVICÍ PRŮTOK DO OBVODOVÉHO ZDIVA PROVÁDĚT DLE TECHNOLOGICKÝCH PŘEDPISŮ - POMOCÍ PLEXIVÝTŘK KOTEV Z NEREZAVĚJÍCÍ OCELI
- PŘI ZDĚNÍ DODRŽET TECHNOLOGICKÉ PŘEDPISY FIRMY POROTHERM, KELLA (YTONG), KNAUF TECHNOLOGICKÉ PŘEDTÍSKY, UMÍSTĚNÍ TEPLOTY PRO PROVÁDĚNÍ PRACÍ A ÚD.
- PRŮTOKY BUDOU SE STROPNÍ KONSTRUKCÍ Z HLEDISKA MONOLITICKÉ PŘÍMEZI KLIKU VYPLNĚNY POLYURETANOVOU PĚNOU , SPÁRY PRŮTAŽNÝ POLYMEREM ZAMÍTÁNY
- STYČNÉ SPÁRY MEZI RŮZNÝMI MATERIÁLY ZDIVA - BETONU BUDOU OPATŘENY BANDÁŽEMI Z PERLINIT DO 2/3 TL.ZDIVOVÉ OMÍTKY
- V PŘÍDAVEŠCH NEJSOU VYZNAČENY VŠECHNY PROSTUPY PRO ZAMĚ INSTALACE, PROSTUPY Z NEMĚ PROVÁDĚT V KOORDINACI S PROJEKTEM PŘÍSLUŠNÉ PROFESE - VIZ PROJEKT ZTI, VZT

VZDUCHOTECHNIKA A INSTALACE KONDITIVNÍCH PROFESÍ :
- SVISLÉ VZDUCHOTECHNICKÉ PRŮTRAŽ VEDENÍ V MÍSTNOSTECH I KUCHYNĚ, POKOJŮ BUDE
ROVNĚŽ ZAKRYTÝMIKO SÁDROVÝMI KONSTRUKCE. PŘEDNAPNUTÍ PRŮTAŽ ODLNOSTI JE ŘEŠENA V PROFESNÍCH ŘEŠENÍ.
- VZDUCHOTECHNICKÉ PRŮTAŽ JE NEJVÝ DEFTAŽ SIŤÁ INSTALAČNÍCH JŠAŽA - MINIMÁLNÍ VZDÁLENOST 20 MM
- INSTALAČNÍ JŠAŽA JE NUTNÉ PROVÉST AŽ PO KLADÍM INSTALAČNÍHO POTRUBÍ VE JŠAŽA VYBETONOVAT MEZI TAP A ZNP / STROP NAD 1NP/ Z DŮVODU PŘÍMÉ BEZPEČNOSTI
- PŘED PROVÁDĚNÍM AMORTIZÉRTOVÝCH PODLAH ODTIMOVÝCH PODLAH BUDOU POUŽITY KOZVOUV PROFESÍ DLE PROJEKTU

VNITŘNÍ OMÍTKY :
OMÍTKY ZDÍVÝCH STĚN - ZDÁJ MAXIMÁLNÍ JAKO DVOUVRSTVÉ, JŠAŽKA SÁDRAMI OMÍTKA VÁPENOCEMENTOVÁ "HASIT HLADKÉMPUTZ 650" ZNAMOST 12 MM
- VNÍTNÍ ŽÍRNÍNÁ VÁPENNÁ OMÍTKA "HASIT 806- HALOFRÍZ 90" ZNAMOST 0-6 MM
OMÍTKY NA PODKLEDNÍCH ZDIVÝ YTONG - OMÍTKU PROVÁDĚNÍ V DVOUVRSTVÉM PROVEDENÍ SMÍŠENÉM JAKO PRO ZDIVÝ POROTHERM
DVŘÍM S PENETRACÍ PODKLADU VYROBNÁVAČEM MAZÁKAVEDÉ "HASIT MEGAGRUND"

SÁDROKARTONOVÝ POVRCH KONSTRUKCÍ PODKLEJŠÍ A PŘÍŽÍ BUDE PO PŘÍMĚCHLÍM A PŘÍDAVEŠCHÍ OPATŘEN DÚTMI NÁTĚEM
SPÁRE SDK KONSTRUKCÍ ZŠÁJ ŘEŠENÝ VYPNĚCEMÍM AKRYLOVÝM PRŮTAŽLEJŠÍM PRŮŽNÝM TMELEM

VEŠKERÉ PŘÍDAVEŠÍ KŮDNÍCH STAVEBNÍCH MATERIÁLŮ MUŽNO VYZÍDÝT SALVANDU VÝZÍDNÍ MŘÍŽKU PERLINOU VKLÁDANO DO 2/3 ZDÍVÍVÉ
TL. ŽÍRNÍNÉ OMÍTKY. PRO ZPŮSOBÉ BUDE NUTNO PRŮTAŽ PROFILY Z PŘIMÍCHOVÁNÍM PŘÍZNÍ.
PŘED ZAČÁTKEM OMÍTÁCÍCH PRACÍ MUSÍ BÝT VE ZKLÁDÁNÍ PRACOVNÍM CYKLU VYPNĚNÉ LEŠNÉ SPÁRY ZDIVÁ.
SÍŤOVÉ ÍNÍ I INSTALAČNÍ JŠAŽKY A DALŠÍ STUBY V PODKLADU MUSÍ BÝT VYPLNĚNÉ VHODNÝM MATERIÁLEM
NA KOTVÍCÍ ELEKTRICKÝCH ROZVODŮ, VYPLŇÁNÍM INSTALAČÍCH JŠAŽEK A KOTVÍCÍ OMÍTACÍCH PROFILŮ PŘED NÁSLEDNÝM NANÁŠENÍM VÁPENNÝCH,
RESP. VÁPENOCEMENTOVÝCH OMÍTEK JE POTŘEBNÉ PROŽÍT STAVEBNÍ LEPIDLO NAPŘ. KNAUFMI KANTAFIX.
PROŽÍT SÁDRY, RESP. SÁDROVÉ LEPICÍ OMÍTY PŘÍ OMÍTKY NA BÁZI CEMENTU JE NEPŘEJÍTELNÉ

VENKOVNÍ OMÍTKY :
FAŽÁDA OBJEKTU BUDE TVÁŘENA CERTIFIKOVANÝM TEPLOZÁLOŽNÍ SYSTÉMEM FIRMY KAGIS S TEP. IZOLACÍ 100/200MM EPS 70 F
JAKO OMÍTKA BUDE PROŽITA SPECIÁLNÍ OMÍTKOVÁNÍ ZNAMOSTI 2MM - STRUKTURA DECANÉ
JAKO ŽÍRÁNÍ VOSTKU VENKOVNÍCH OMÍTEK PROVEDÁVÁT DOPORUČUJE DRÝNÉ OTEVŘENÝ SILIKONOVÝ NÁTĚR

KOUPELNY A WC :
VŠECHNY AMORTIZÉRTOVÉ PODLAHY V TÉTOTO MÍSTNOSTECH BUDOU OPATŘENY HYDROIZOLAČNÍM STŘÍKANÝM SOUMEM EVICSALAGRY PODLAHU.
- O OBKLADÚ BUDOU KOUT ŘEŠENY POMOCÍ ROHOVÝCH A LÍMOVÝCH MOŘEZVÝTŘÍ LÍŠÍ. VNITNÍ ROHY, SPÁRY PŘECHODU ZAŘÍZOVACÍCH
PRŮMĚTŮ BUDOU VYPLNĚNY SANITÁRNÍM SILIKONOVÝM TMELEM A VŠECHNO MŘEŽÍVÝM ŠRÁMÉ PODKLADÚ ŠÁDROKARTON-ZDIVÍ BUDOU VYPLNĚNY AKRYLÁTOVÝM TMELEM
- U SPRCHOVÝCH KOUTŮ A VAN PROŽÍT HYDROIZOLAČNÍ ŠKLÁDÍ PO CELÉ VÝŠÍ OBKLADU
- DOLEJNÉ MŘÍŽ ZÁ PŘÍKLADY A VÓNÉ BUDOU Z VNĚJŠÍ STRANY TEPELNĚ IZOLOVÁNY DESKAMI Z EPS F 70

PŘILOŽENÁ DOKUMENTACE JE ZPRACOVÁNA JAKO STUPEŇ
PRO STAVEBNÍ POVOLENÍ (OHLÁŠENÍ) STAVBY
NEJEDNÁ SE TAK O PROVÁDĚCÍ PROJEKT
PŘED PROVÁDĚNÍM STAVBY JE NUTNO
ZPRACOVAT PROVÁDĚCÍ DOKUMENTACI ,
Z KTERÉ BUDOU PATRNY VEŠKERÉ
POTŘEBNÉ DETAILY PRO PROVEDENÍ STAVBY