


PŮDORYS 1.PP
1:1, 1:100

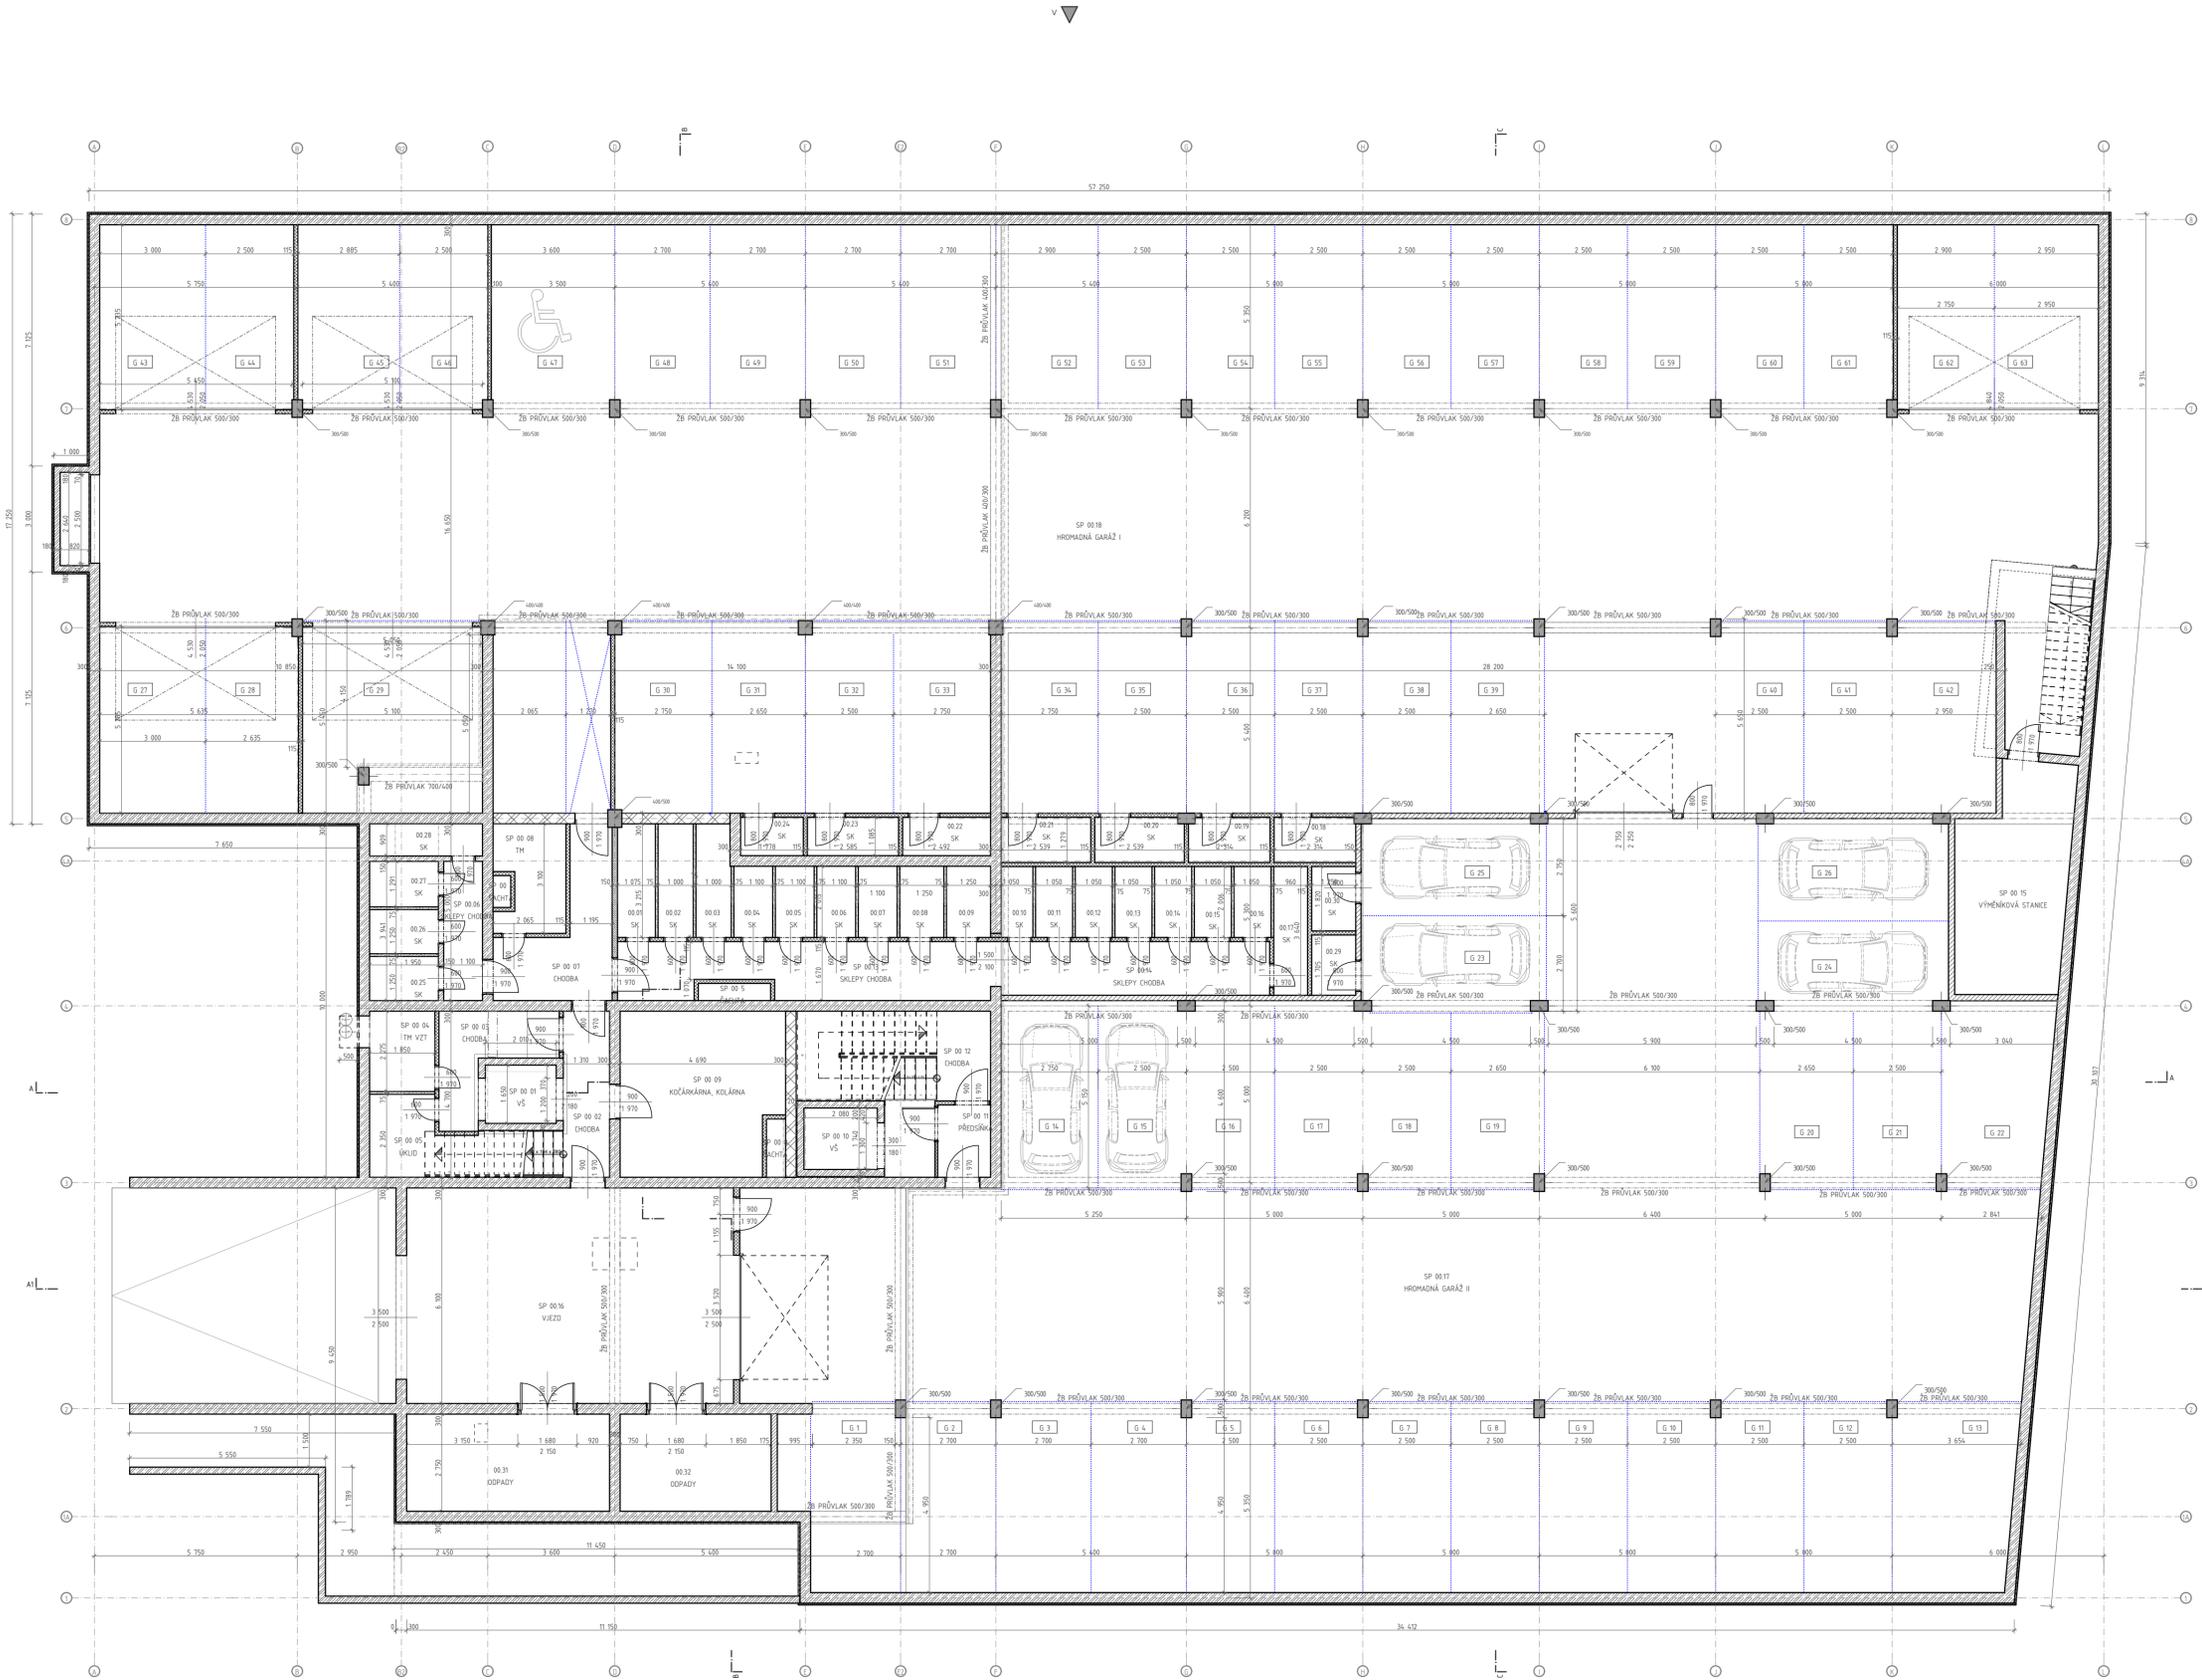

OZN.	NÁZEV MÍSTNOSTI	PLOCHA [m ²]	OZN.	NÁZEV MÍSTNOSTI	PLOCHA [m ²]
00.01	SK	3,44	SP 00 05	ŠAČHTA	0,99
00.02	SK	3,21	SP 00 06	ÚKLID	5,81
00.03	SK	3,17	SP 00 07	CHODBA	9,85
00.04	SK	2,22	SP 00 08	ŠAČHTA	0,89
00.05	SK	2,22	SP 00 09	TM	5,71
00.06	SK	2,22	SP 00 10	KOČÁRKÁRNA, KOLÁRNA	20,89
00.07	SK	2,22	SP 00 11	VŠ	3,62
00.08	SK	2,52	SP 00 12	PŘEDSÍŇKA	3,07
00.09	SK	2,52	SP 00 13	CHODBA	13,88
00.10	SK	1,81	SP 00 14	VÝMĚNIKOVÁ STANICE	19,06
00.11	SK	2,11	SP 00 15	SKLEPY CHODBA	4,34
00.12	SK	2,11	SP 00 16	SKLEPY CHODBA	16,29
00.13	SK	2,11	SP 00 17	SKLEPY CHODBA	11,57
00.14	SK	2,11	SP 00 18	VJEZD	56,51
00.15	SK	2,11	SP 00 19	HROMADNÁ GARÁŽ II	648,85
00.16	SK	2,11	SP 00 20	HROMADNÁ GARÁŽ I	932,21
00.17	SK	3,50			
00.18	SK	2,87			
00.19	SK	2,85			
00.20	SK	3,13			
00.21	SK	3,16			
00.22	SK	2,73			
00.23	SK	2,83			
00.24	SK	1,94			
00.25	SK	2,44			
00.26	SK	2,44			
00.27	SK	2,52			
00.28	SK	2,91			
00.29	SK	2,13			
00.30	SK	2,28			
00.31	ODPADY	15,81			
00.32	ODPADY	11,77			
SP 00 01	VŠ	3,32			
SP 00 02	CHODBA	6,19			
SP 00 03	CHODBA	6,83			
SP 00 04	ŠAČHTA	0,45			
SP 00 04	TM VZT	4,21			
		1 878,06 m²			

+0,000 = +212,000 m.n.m.

VÝŠKOVÝ SYSTÉM: BpV		SOUŘADNICOVÝ SYSTÉM: S-JTSK	
GENERALNÍ PROJEKTANT: ING. JAN BOMBERA AUTORIZACE ČKAIT 1208895 IČO 126 791 86	Ing. Jan Bombera TOLSTĚHO 192/A, 779 00 OLOMOUČ TEL: 603 453 841 jan.bombera@email.cz		
ZODPOVĚDNÝ PROJEKTANT: ING. JAN BOMBERA	VÝKONČNÍ: ING. JAN BOMBERA	STAVĚBNÍ ČÁST: DOP STUPEŇ: DATUM: 06/2014	FORMÁT: I x A1 ČÍSLO ZAKÁZKY: P-2013/03 OBLAST: OLOMOUČ
INVESTOR: K - stav stavební a.s., U Paneláry 588/7, 772 00 OLOMOUČ		ČÍSLO PARÉ: RAŽITKO	MĚŘÍTKO: 1:1, 1:100
AKCE: "POLYFUNKČNÍ OBJEKT NÁROŽÍ, ul. Schweitzerova, OLOMOUČ" na parcele č. 5/8 v k. ú. Nové Sady u Olomouce		ČÍSLO VÝKRESU: D.1.13	VÝKRES: PŮDORYS 1.PP