


PŮDORYS 3.NP

1:1, 1:100

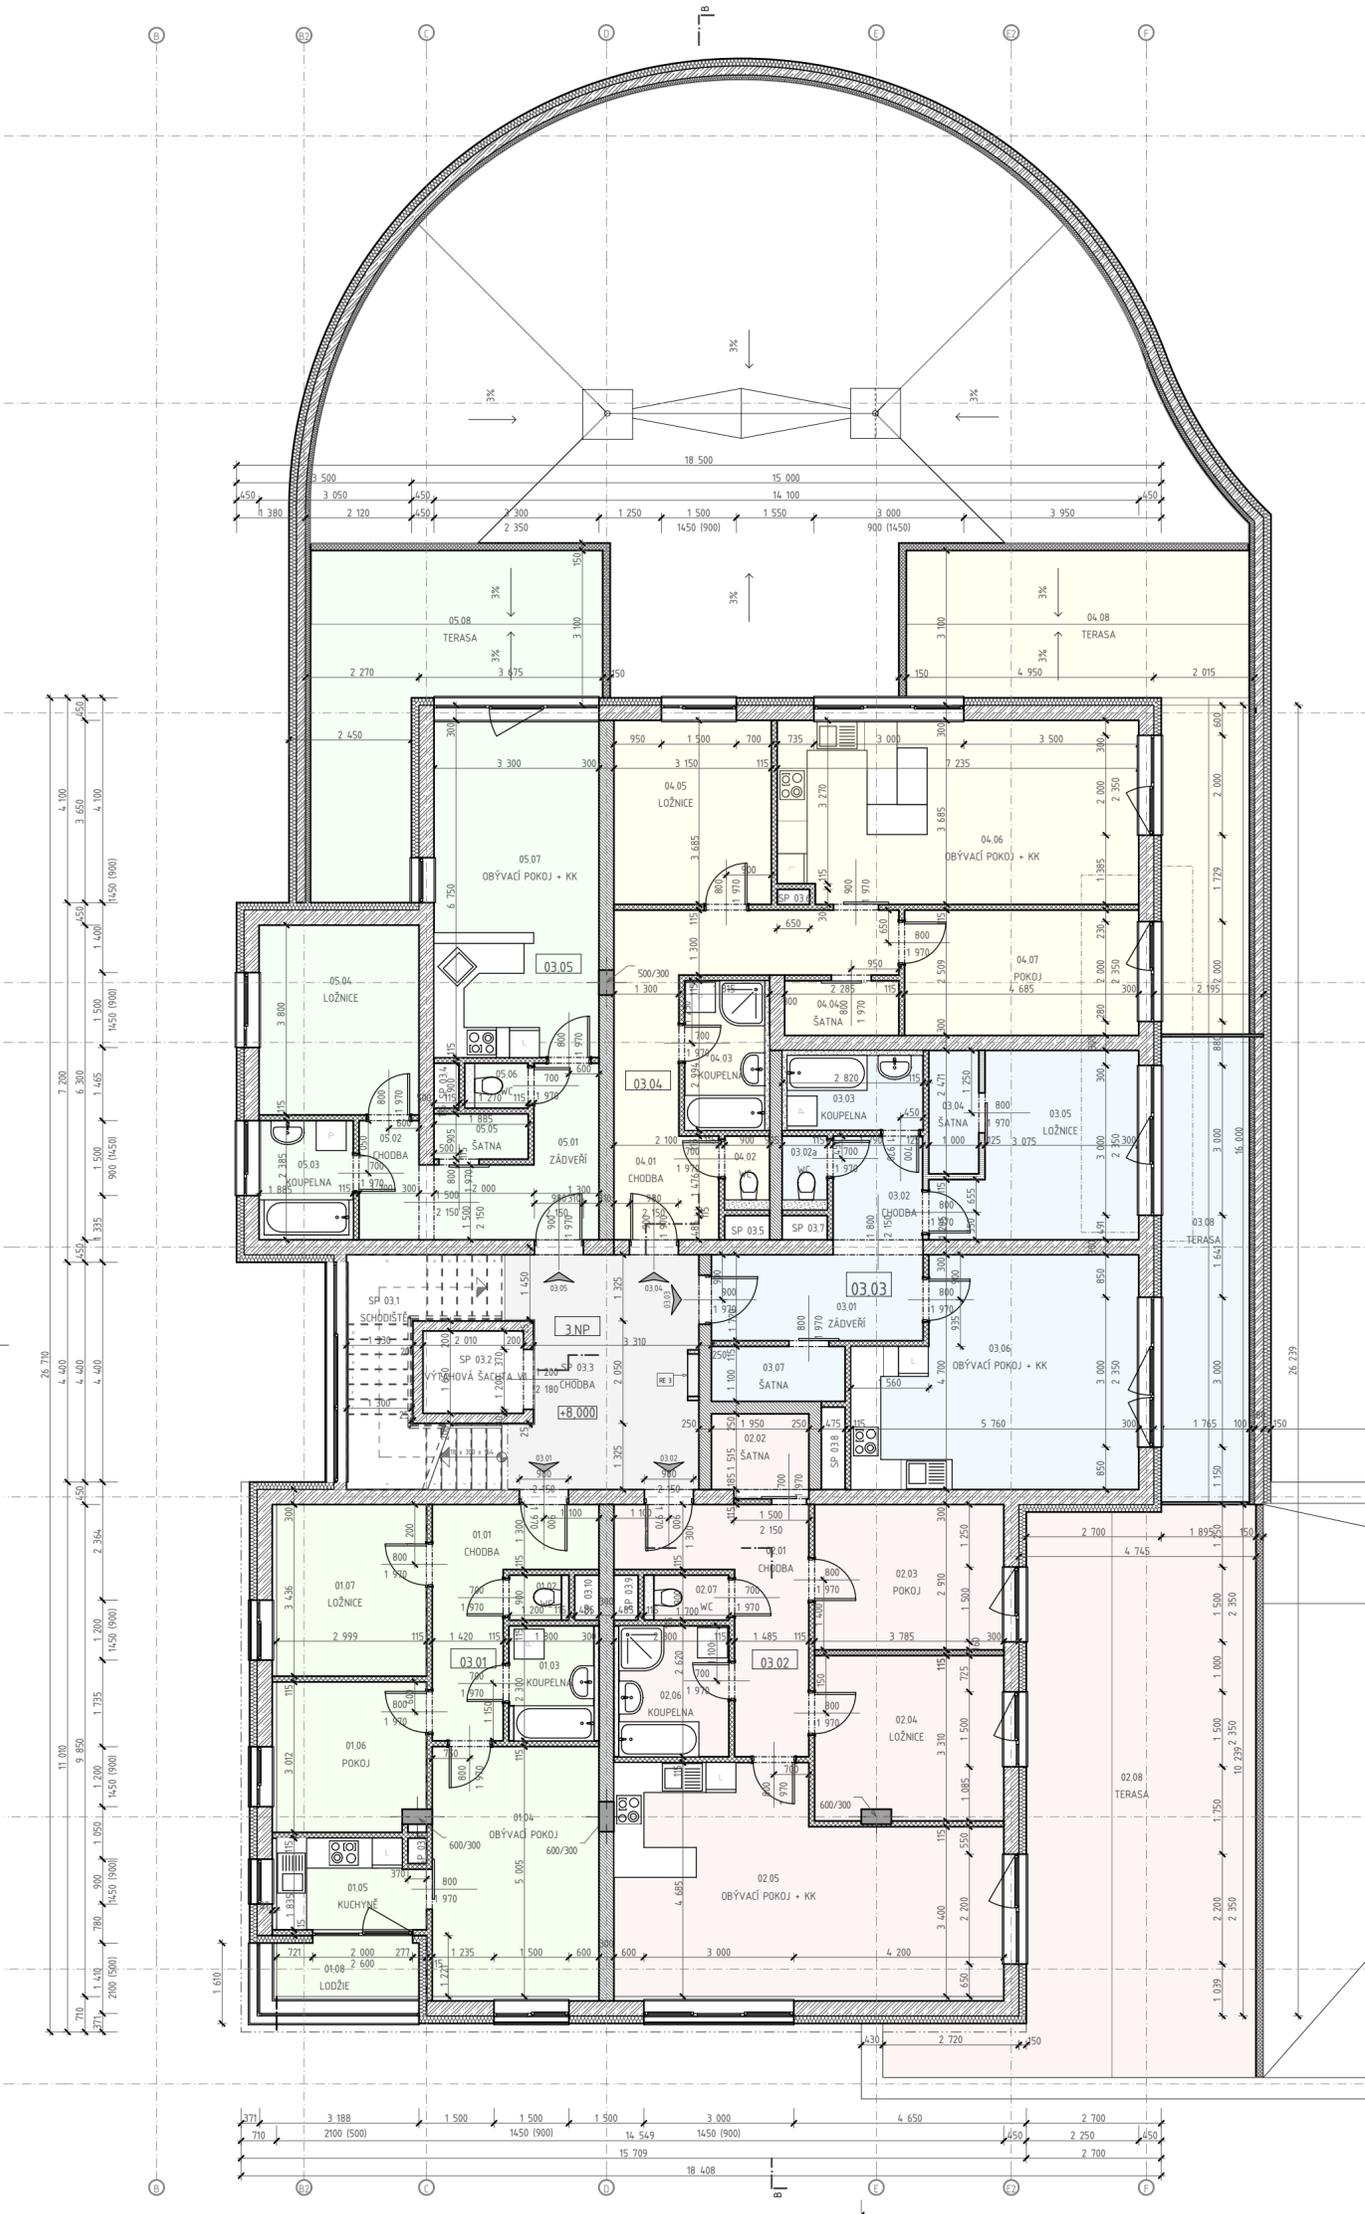

OZN.	NÁZEV MÍSTNOSTI	PLOCHA [m ²]
BYT 03.01 3+1		
01.01	CHODBA	9,21
01.02	WC	1,08
01.03	KOUPELNA	4,14
01.04	OBÝVAČÍ POKOJ	16,68
01.05	KUCHYNĚ	5,27
01.06	POKOJ	8,90
01.07	LOŽNICE	10,30
		55,58 m²
BYT 03.01 3+1		
01.08	LODŽIE	3,35
		3,35 m²
BYT 03.02 3+KK		
02.01	CHODBA	10,64
02.02	ŠATNA	2,95
02.03	POKOJ	11,01
02.04	LOŽNICE	12,46
02.05	OBÝVAČÍ POKOJ + KK	31,53
02.06	KOUPELNA	6,03
02.07	WC	1,53
		76,15 m²
BYT 03.02 3+KK		
02.08	TERASA	55,62
		55,62 m²
BYT 03.03 2+KK		
03.01	ZÁDVEŘÍ	7,28
03.02	CHODBA	3,74
03.02a	WC	1,33
03.03	KOUPELNA	4,51
03.04	ŠATNA	2,47
03.05	LOŽNICE	13,04
03.06	OBÝVAČÍ POKOJ + KK	24,21
03.07	ŠATNA	2,94
		59,52 m²
BYT 03.03 2+KK		
03.08	TERASA	16,44
		16,44 m²
BYT 03.04 3+KK		
04.01	CHODBA	15,96
04.02	WC	1,33
04.03	KOUPELNA	5,09
04.04	ŠATNA	2,50
04.05	LOŽNICE	11,61
04.06	OBÝVAČÍ POKOJ + KK	26,34
04.07	POKOJ	11,75
		74,58 m²
BYT 03.04 3+KK		
04.08	TERASA	32,14
		32,14 m²
BYT 03.05 2+KK		
05.01	ZÁDVEŘÍ	7,60
05.02	CHODBA	2,86
05.03	KOUPELNA	4,50
05.04	LOŽNICE	12,16
05.05	ŠATNA	1,71
05.06	WC	1,14
05.07	OBÝVAČÍ POKOJ + KK	22,27
		52,24 m²
BYT 03.05 2+KK		
05.08	TERASA	25,38
		25,38 m²
SP 03		
SP 03.1	SCHODIŠTĚ	10,50
SP 03.2	VÝTAHOVÁ ŠACHTA ..	3,32
SP 03.3	CHODBA	17,08
SP 03.4	ŠACHTA	0,45
SP 03.5	ŠACHTA	0,44
SP 03.6	ŠACHTA	0,20
SP 03.7	ŠACHTA	0,44
SP 03.8	ŠACHTA	0,78
SP 03.9	ŠACHTA	0,44
SP 03.10	ŠACHTA	0,44
SP 03.11	ŠACHTA	0,19
		34,28 m²
		485,28 m²

±0,000 = +212,000 m.n.m.

VÝŠKOVÝ SYSTÉM: Bpv

SOUŘADNICOVÝ SYSTÉM: S-JTSK

GENERÁLNÍ PROJEKTANT : ING. JAN BOMBERA AUTORIZACE ČKAIT 1200895 IČO 126 791 86		Ing. Jan BOMBERA TOLSTĚHO 192/4, 779 00 OLOMOUC tel: 603 467 841 jan.bombera@email.cz	
ZODPOVĚDNÝ PROJEKTANT : ING. JAN BOMBERA		ČÍSLO PARÉ RAŽÍTKO	
VYPRACOVAL : ING. JAN BOMBERA		ČÍSLO ZAKÁZKY P-2013/03 OLOMOUC	
PROFESÍ DSP	STAVEBNÍ ČÁST OBEC	FORMÁT 1 x A2	DATUM 06/2014
INVESTOR : K - stav stavební a.s., U Panelárny 588/7, 772 00 OLOMOUC			
AKCE : "POLYFUNKČNÍ OBJEKT NÁROŽÍ, ul. Schweitzerova, OLOMOUC" na parcele č. 5/8 v k. ú. Nové Sady u Olomouce			
VÝKRES : PŮDORYS 3.NP		MĚŘÍTKO 1:1, 1:100	ČÍSLO VÝKRESU D.1.1.6

