SO.04, SO.05, SO.06 - BYTOVÝ DŮM G1, G2, G3
PŮDORYS 01.NP
M.1:100

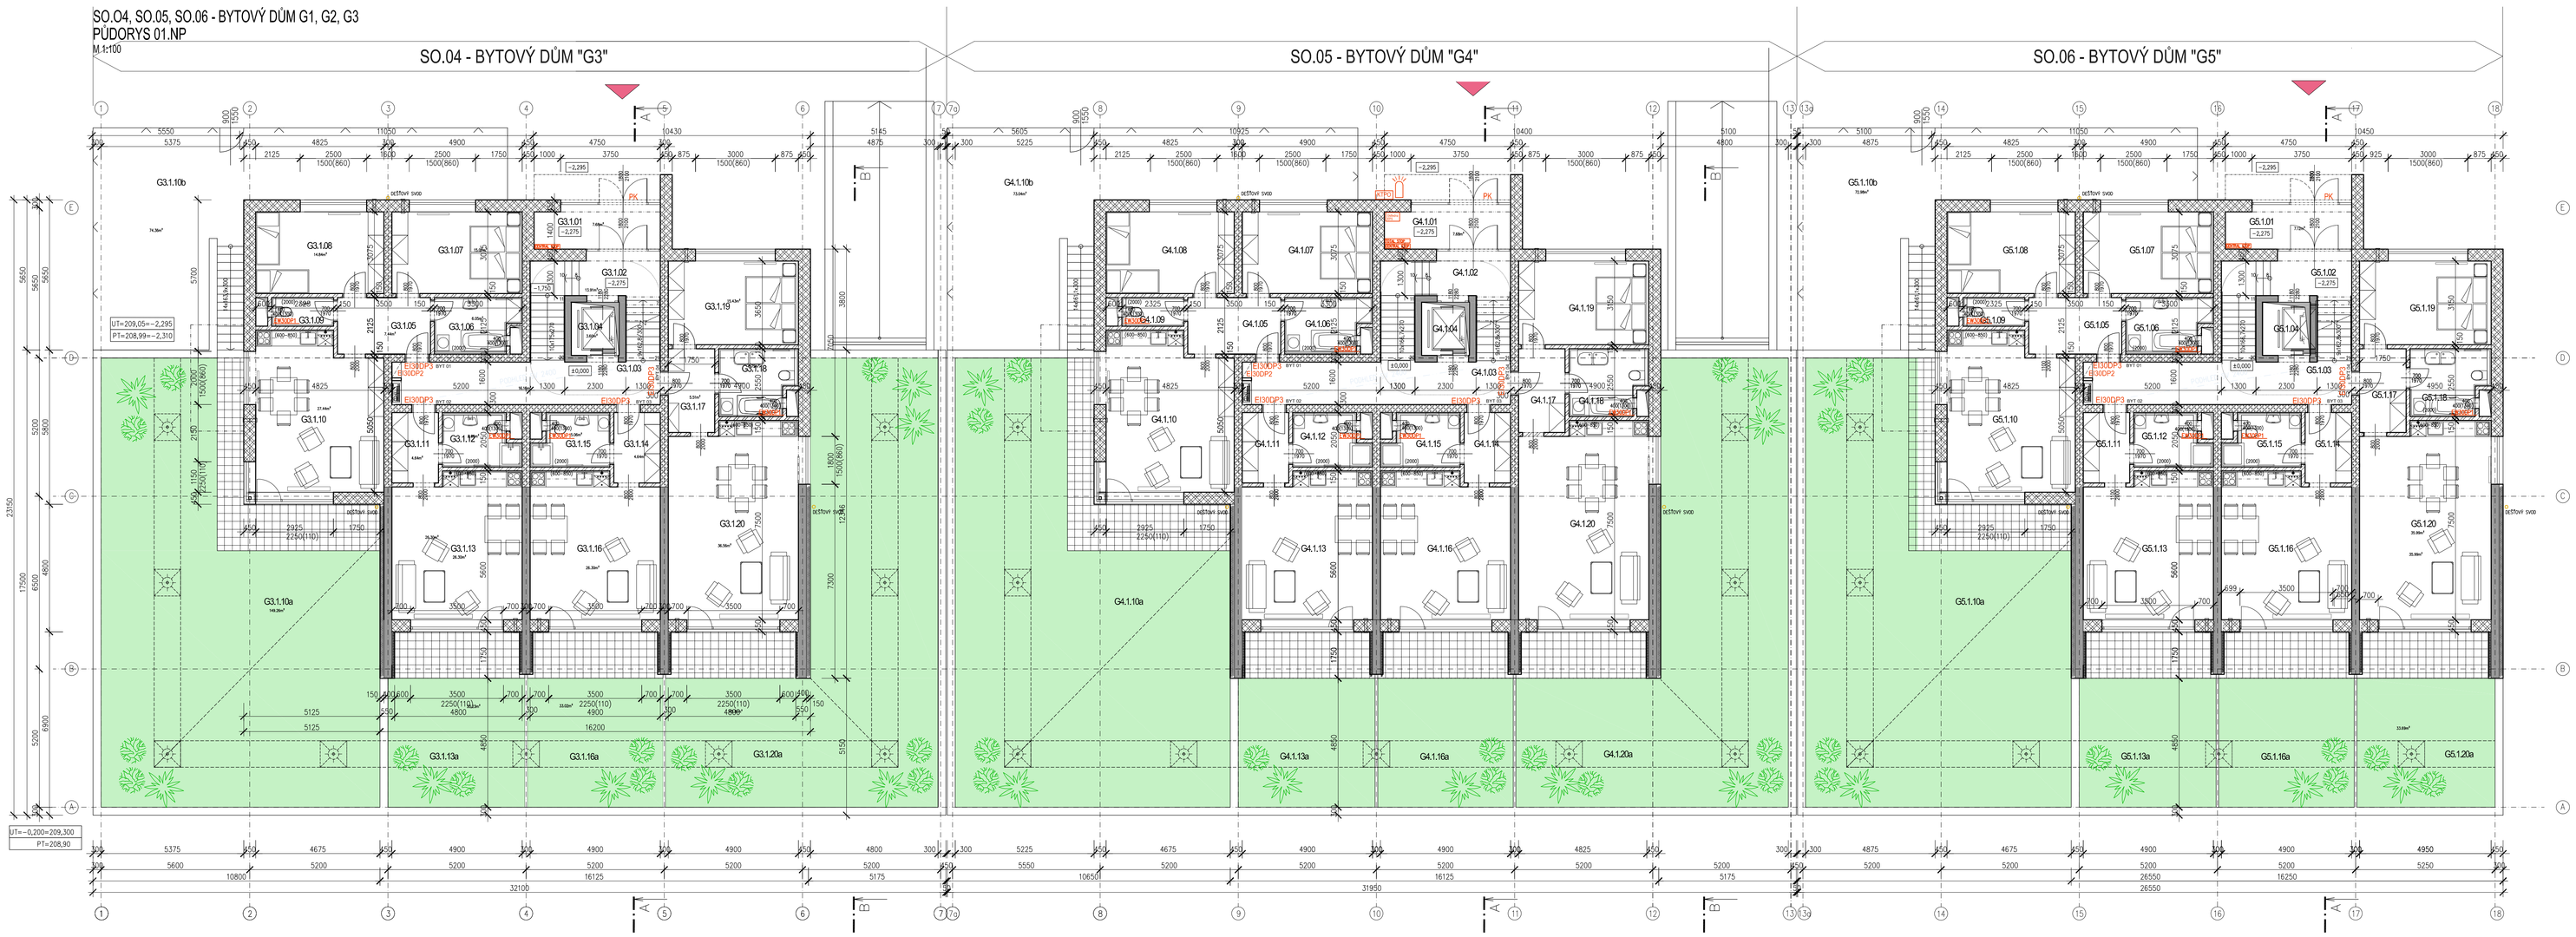

LEGENDA MATERIÁLU

- ZDIVO OBVODOVÉ Z CHELNÍCH BLOKŮ –THERM 44 PROFI
- ZDIVO OBVODOVÉ Z CHELNÍCH BLOKŮ –THERM 40 PROFI
- ZDIVO VNITŘNÍ Z CHELNÍCH BLOKŮ –THERM AKU 30 P+D
- ZDIVO PŘÍČKOVÉ – PŘÍČKOVKY 11,5 AKU
- ŽELEZOBETON
- PROSTÝ BETON
- ROSTLÝ TERÉN

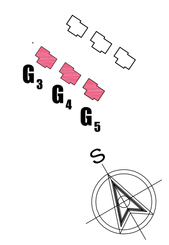

±0,000 = 211,300 B.p.v.

LEGENDA MÍSTNOSTÍ - SO.01 - A1 BYTOVÝ DŮM 1.NP

Označení na výkresu	Účel místnosti	Plocha (m2)	Povrchy Podlaha	Strop	Poznámka
SO.01 - G3 - BYTOVÝ DŮM					
	SPOLEČNÉ ZÁZEMÍ BYTOVÉHO DOMU				
G3.1.01	ZÁDVEŘÍ	7,68	KERAM. DLAŽBA	VNITŘNÍ OMÍTKA	KERAMICKÝ SOKL h=100, MM
G3.1.02	SCHODIŠTĚ	13,91	KERAM. DLAŽBA	VNITŘNÍ OMÍTKA	KERAMICKÝ SOKL h=100, MM
G3.1.03	CHODBA	16,16	KERAM. DLAŽBA	SDK PODHLED S PO 30 MIN EI=(+24D)	KERAMICKÝ SOKL h=100, MM
G3.1.04	VÝTAH	3,60	–	–	–
	BYT E.01				
G3.1.05	CHODBA	7,44	KERAM. DLAŽBA	VNITŘNÍ OMÍTKA	
G3.1.06	KOUPELNA	5,62	KERAM. DLAŽBA	VNITŘNÍ OMÍTKA	KERAMICKÝ OBKLAD h=2,00m
G3.1.07	LOŽNICE	15,07	LAMINÁTOVÁ PLOVOUCÍ PODLAHA	VNITŘNÍ OMÍTKA	DR. LIŠTA
G3.1.08	POKOJ	14,84	LAMINÁTOVÁ PLOVOUCÍ PODLAHA	VNITŘNÍ OMÍTKA	DR. LIŠTA
G3.1.09	WC	2,34	KERAM. DLAŽBA	VNITŘNÍ OMÍTKA	KERAMICKÝ OBKLAD h=2,00m
G3.1.10	OBÝVACÍ POKOJ + KUCHYŇ	27,44	LAMINÁTOVÁ PLOVOUCÍ PODLAHA	VNITŘNÍ OMÍTKA	KERAMICKÝ OBKLAD h=(0,8m(1,40m))
G3.1.10a	TERASA	149,26	SENOVÉ KERAM. DLAŽBA + TRÁVNÍK		
G3.1.10b	ZAHRADA	74,36			
	BYT E.02				
G3.1.11	CHODBA	4,64	KERAM. DLAŽBA	VNITŘNÍ OMÍTKA	
G3.1.12	KOUPELNA + WC	5,06	KERAM. DLAŽBA	VNITŘNÍ OMÍTKA	KERAMICKÝ OBKLAD h=2,00m
G3.1.13	OBÝVACÍ POKOJ + KUCHYŇ	27,25	LAMINÁTOVÁ PLOVOUCÍ PODLAHA	VNITŘNÍ OMÍTKA	KERAMICKÝ OBKLAD h=(0,8m(1,40m))
G3.1.13a	TERASA	33,23	SENOVÉ KERAM. DLAŽBA + TRÁVNÍK		
	BYT E.03				
G3.1.14	CHODBA	4,64	KERAM. DLAŽBA	VNITŘNÍ OMÍTKA	
G3.1.15	KOUPELNA + WC	5,06	KERAM. DLAŽBA	VNITŘNÍ OMÍTKA	KERAMICKÝ OBKLAD h=2,00m
G3.1.16	OBÝVACÍ POKOJ + KUCHYŇ	27,25	LAMINÁTOVÁ PLOVOUCÍ PODLAHA	VNITŘNÍ OMÍTKA	KERAMICKÝ OBKLAD h=(0,8m(1,40m))
G3.1.16a	TERASA	33,02	SENOVÉ KERAM. DLAŽBA + TRÁVNÍK		
	BYT E.04				
G3.1.17	CHODBA	5,51	KERAM. DLAŽBA	VNITŘNÍ OMÍTKA	
G3.1.18	KOUPELNA + WC	6,75	KERAM. DLAŽBA	VNITŘNÍ OMÍTKA	KERAMICKÝ OBKLAD h=2,00m
G3.1.19	LOŽNICE	15,43	LAMINÁTOVÁ PLOVOUCÍ PODLAHA	VNITŘNÍ OMÍTKA	DR. LIŠTA
G3.1.20	OBÝVACÍ POKOJ + KUCHYŇ	35,61	LAMINÁTOVÁ PLOVOUCÍ PODLAHA	VNITŘNÍ OMÍTKA	KERAMICKÝ OBKLAD h=(0,8m(1,40m))
G3.1.20a	TERASA	115,81	SENOVÉ KERAM. DLAŽBA + TRÁVNÍK		

LEGENDA MÍSTNOSTÍ - SO.01 - A1 BYTOVÝ DŮM 1.NP

Označení na výkresu	Účel místnosti	Plocha (m2)	Povrchy Podlaha	Strop	Poznámka
SO.01 - G4 - BYTOVÝ DŮM					
	SPOLEČNÉ ZÁZEMÍ BYTOVÉHO DOMU				
G4.1.01	ZÁDVEŘÍ	7,68	KERAM. DLAŽBA	VNITŘNÍ OMÍTKA	KERAMICKÝ SOKL h=100, MM
G4.1.02	SCHODIŠTĚ	13,91	KERAM. DLAŽBA	VNITŘNÍ OMÍTKA	KERAMICKÝ SOKL h=100, MM
G4.1.03	CHODBA	16,16	KERAM. DLAŽBA	SDK PODHLED S PO 30 MIN EI=(+24D)	KERAMICKÝ SOKL h=100, MM
G4.1.04	VÝTAH	3,60	–	–	–
	BYT E.01				
G4.1.05	CHODBA	7,44	KERAM. DLAŽBA	VNITŘNÍ OMÍTKA	
G4.1.06	KOUPELNA	5,62	KERAM. DLAŽBA	VNITŘNÍ OMÍTKA	KERAMICKÝ OBKLAD h=2,00m
G4.1.07	LOŽNICE	15,07	LAMINÁTOVÁ PLOVOUCÍ PODLAHA	VNITŘNÍ OMÍTKA	DR. LIŠTA
G4.1.08	POKOJ	14,84	LAMINÁTOVÁ PLOVOUCÍ PODLAHA	VNITŘNÍ OMÍTKA	DR. LIŠTA
G4.1.09	WC	2,34	KERAM. DLAŽBA	VNITŘNÍ OMÍTKA	KERAMICKÝ OBKLAD h=2,00m
G4.1.10	OBÝVACÍ POKOJ + KUCHYŇ	27,44	LAMINÁTOVÁ PLOVOUCÍ PODLAHA	VNITŘNÍ OMÍTKA	KERAMICKÝ OBKLAD h=(0,8m(1,40m))
G4.1.10a	TERASA	149,26	SENOVÉ KERAM. DLAŽBA + TRÁVNÍK		
G4.1.10b	ZAHRADA	73,04			
	BYT E.02				
G4.1.11	CHODBA	4,64	KERAM. DLAŽBA	VNITŘNÍ OMÍTKA	
G4.1.12	KOUPELNA + WC	5,06	KERAM. DLAŽBA	VNITŘNÍ OMÍTKA	KERAMICKÝ OBKLAD h=2,00m
G4.1.13	OBÝVACÍ POKOJ + KUCHYŇ	27,25	LAMINÁTOVÁ PLOVOUCÍ PODLAHA	VNITŘNÍ OMÍTKA	KERAMICKÝ OBKLAD h=(0,8m(1,40m))
G4.1.13a	TERASA	33,23	SENOVÉ KERAM. DLAŽBA + TRÁVNÍK		
	BYT E.03				
G4.1.14	CHODBA	4,64	KERAM. DLAŽBA	VNITŘNÍ OMÍTKA	
G4.1.15	KOUPELNA + WC	5,06	KERAM. DLAŽBA	VNITŘNÍ OMÍTKA	KERAMICKÝ OBKLAD h=2,00m
G4.1.16	OBÝVACÍ POKOJ + KUCHYŇ	27,25	LAMINÁTOVÁ PLOVOUCÍ PODLAHA	VNITŘNÍ OMÍTKA	KERAMICKÝ OBKLAD h=(0,8m(1,40m))
G4.1.16a	TERASA	33,02	SENOVÉ KERAM. DLAŽBA + TRÁVNÍK		
	BYT E.04				
G4.1.17	CHODBA	5,51	KERAM. DLAŽBA	VNITŘNÍ OMÍTKA	
G4.1.18	KOUPELNA + WC	6,75	KERAM. DLAŽBA	VNITŘNÍ OMÍTKA	KERAMICKÝ OBKLAD h=2,00m
G4.1.19	LOŽNICE	15,43	LAMINÁTOVÁ PLOVOUCÍ PODLAHA	VNITŘNÍ OMÍTKA	DR. LIŠTA
G4.1.20	OBÝVACÍ POKOJ + KUCHYŇ	35,61	LAMINÁTOVÁ PLOVOUCÍ PODLAHA	VNITŘNÍ OMÍTKA	KERAMICKÝ OBKLAD h=(0,8m(1,40m))
G4.1.20a	TERASA	115,81	SENOVÉ KERAM. DLAŽBA + TRÁVNÍK		

LEGENDA MÍSTNOSTÍ - SO.01 - A1 BYTOVÝ DŮM 1.NP

Označení na výkresu	Účel místnosti	Plocha (m2)	Povrchy Podlaha	Strop	Poznámka
SO.01 - G5 - BYTOVÝ DŮM					
	SPOLEČNÉ ZÁZEMÍ BYTOVÉHO DOMU				
G5.1.01	ZÁDVEŘÍ	7,68	KERAM. DLAŽBA	VNITŘNÍ OMÍTKA	KERAMICKÝ SOKL h=100, MM
G5.1.02	SCHODIŠTĚ	13,91	KERAM. DLAŽBA	VNITŘNÍ OMÍTKA	KERAMICKÝ SOKL h=100, MM
G5.1.03	CHODBA	16,16	KERAM. DLAŽBA	SDK PODHLED S PO 30 MIN EI=(+24D)	KERAMICKÝ SOKL h=100, MM
G5.1.04	VÝTAH	3,60	–	–	–
	BYT E.01				
G5.1.05	CHODBA	7,44	KERAM. DLAŽBA	VNITŘNÍ OMÍTKA	
G5.1.06	KOUPELNA	5,62	KERAM. DLAŽBA	VNITŘNÍ OMÍTKA	KERAMICKÝ OBKLAD h=2,00m
G5.1.07	LOŽNICE	15,07	LAMINÁTOVÁ PLOVOUCÍ PODLAHA	VNITŘNÍ OMÍTKA	DR. LIŠTA
G5.1.08	POKOJ	14,84	LAMINÁTOVÁ PLOVOUCÍ PODLAHA	VNITŘNÍ OMÍTKA	DR. LIŠTA
G5.1.09	WC	2,34	KERAM. DLAŽBA	VNITŘNÍ OMÍTKA	KERAMICKÝ OBKLAD h=2,00m
G5.1.10	OBÝVACÍ POKOJ + KUCHYŇ	27,44	LAMINÁTOVÁ PLOVOUCÍ PODLAHA	VNITŘNÍ OMÍTKA	KERAMICKÝ OBKLAD h=(0,8m(1,40m))
G5.1.10a	TERASA	149,26	SENOVÉ KERAM. DLAŽBA + TRÁVNÍK		
G5.1.10b	ZAHRADA	72,98			
	BYT E.02				
G5.1.11	CHODBA	4,64	KERAM. DLAŽBA	VNITŘNÍ OMÍTKA	
G5.1.12	KOUPELNA + WC	5,06	KERAM. DLAŽBA	VNITŘNÍ OMÍTKA	KERAMICKÝ OBKLAD h=2,00m
G5.1.13	OBÝVACÍ POKOJ + KUCHYŇ	27,25	LAMINÁTOVÁ PLOVOUCÍ PODLAHA	VNITŘNÍ OMÍTKA	KERAMICKÝ OBKLAD h=(0,8m(1,40m))
G5.1.13a	TERASA	33,23	SENOVÉ KERAM. DLAŽBA + TRÁVNÍK		
	BYT E.03				
G5.1.14	CHODBA	4,64	KERAM. DLAŽBA	VNITŘNÍ OMÍTKA	
G5.1.15	KOUPELNA + WC	5,06	KERAM. DLAŽBA	VNITŘNÍ OMÍTKA	KERAMICKÝ OBKLAD h=2,00m
G5.1.16	OBÝVACÍ POKOJ + KUCHYŇ	27,25	LAMINÁTOVÁ PLOVOUCÍ PODLAHA	VNITŘNÍ OMÍTKA	KERAMICKÝ OBKLAD h=(0,8m(1,40m))
G5.1.16a	TERASA	33,02	SENOVÉ KERAM. DLAŽBA + TRÁVNÍK		
	BYT E.04				
G5.1.17	CHODBA	5,51	KERAM. DLAŽBA	VNITŘNÍ OMÍTKA	
G5.1.18	KOUPELNA + WC	6,75	KERAM. DLAŽBA	VNITŘNÍ OMÍTKA	KERAMICKÝ OBKLAD h=2,00m
G5.1.19	LOŽNICE	15,43	LAMINÁTOVÁ PLOVOUCÍ PODLAHA	VNITŘNÍ OMÍTKA	DR. LIŠTA
G5.1.20	OBÝVACÍ POKOJ + KUCHYŇ	35,99	LAMINÁTOVÁ PLOVOUCÍ PODLAHA	VNITŘNÍ OMÍTKA	KERAMICKÝ OBKLAD h=(0,8m(1,40m))
G5.1.20a	TERASA	33,69	SENOVÉ KERAM. DLAŽBA + TRÁVNÍK		

AUTOR PROJEKTOVÉ DOKUMENTACE	ALFAPROJEKT OLOMOUC, a.s. Masarykova 1387/20, 779 00 Olomouc, IČO: 25844599, DIČ: CZ25844599, tel: 585225180, fax: 585227164, www.alfaprojekt.com
VED. PROJEKTU: Ing. Arch. Petr Fišer	ARCH. ŘEŠENÍ: Ing. Arch. Petr Fišer
ZODP. PROJEKTANT: Ing. Arch. Petr Fišer	VYPRACOVAL: Ing. Arch. Petr Fišer
NÁZEV STAVBY: OLOMOUC - POVEL - SLAVONÍNSKÁ ULICE BYTOVÉ DOMY	OBJEDNATEL: MVDR, s.r.o. Sokolská 1, 284 01 Kutná Hora, IČO: 27486266
STAVEBNÍ OBJEKT / PROVOZNÍ SOUBOR: SO.04, SO.05, SO.06 - BYTOVÝ DŮM - G3,G4,G5	MÍSTO STAVBY: Olomouc - Slavonínská
ARCHITEKTONICKO - STAVEBNÍ ŘEŠENÍ	ČÍSLO ZAK.: 6-207/11-120
	DATUM: 03/2014
	ÚČEL: DSP
	MĚŘÍTKO: 1:100
PŮDORYS 01.NP	DÍLČÍ ČÁSTI: D2.1
	ČÍSLO VÝKRESU: 04