1. NP

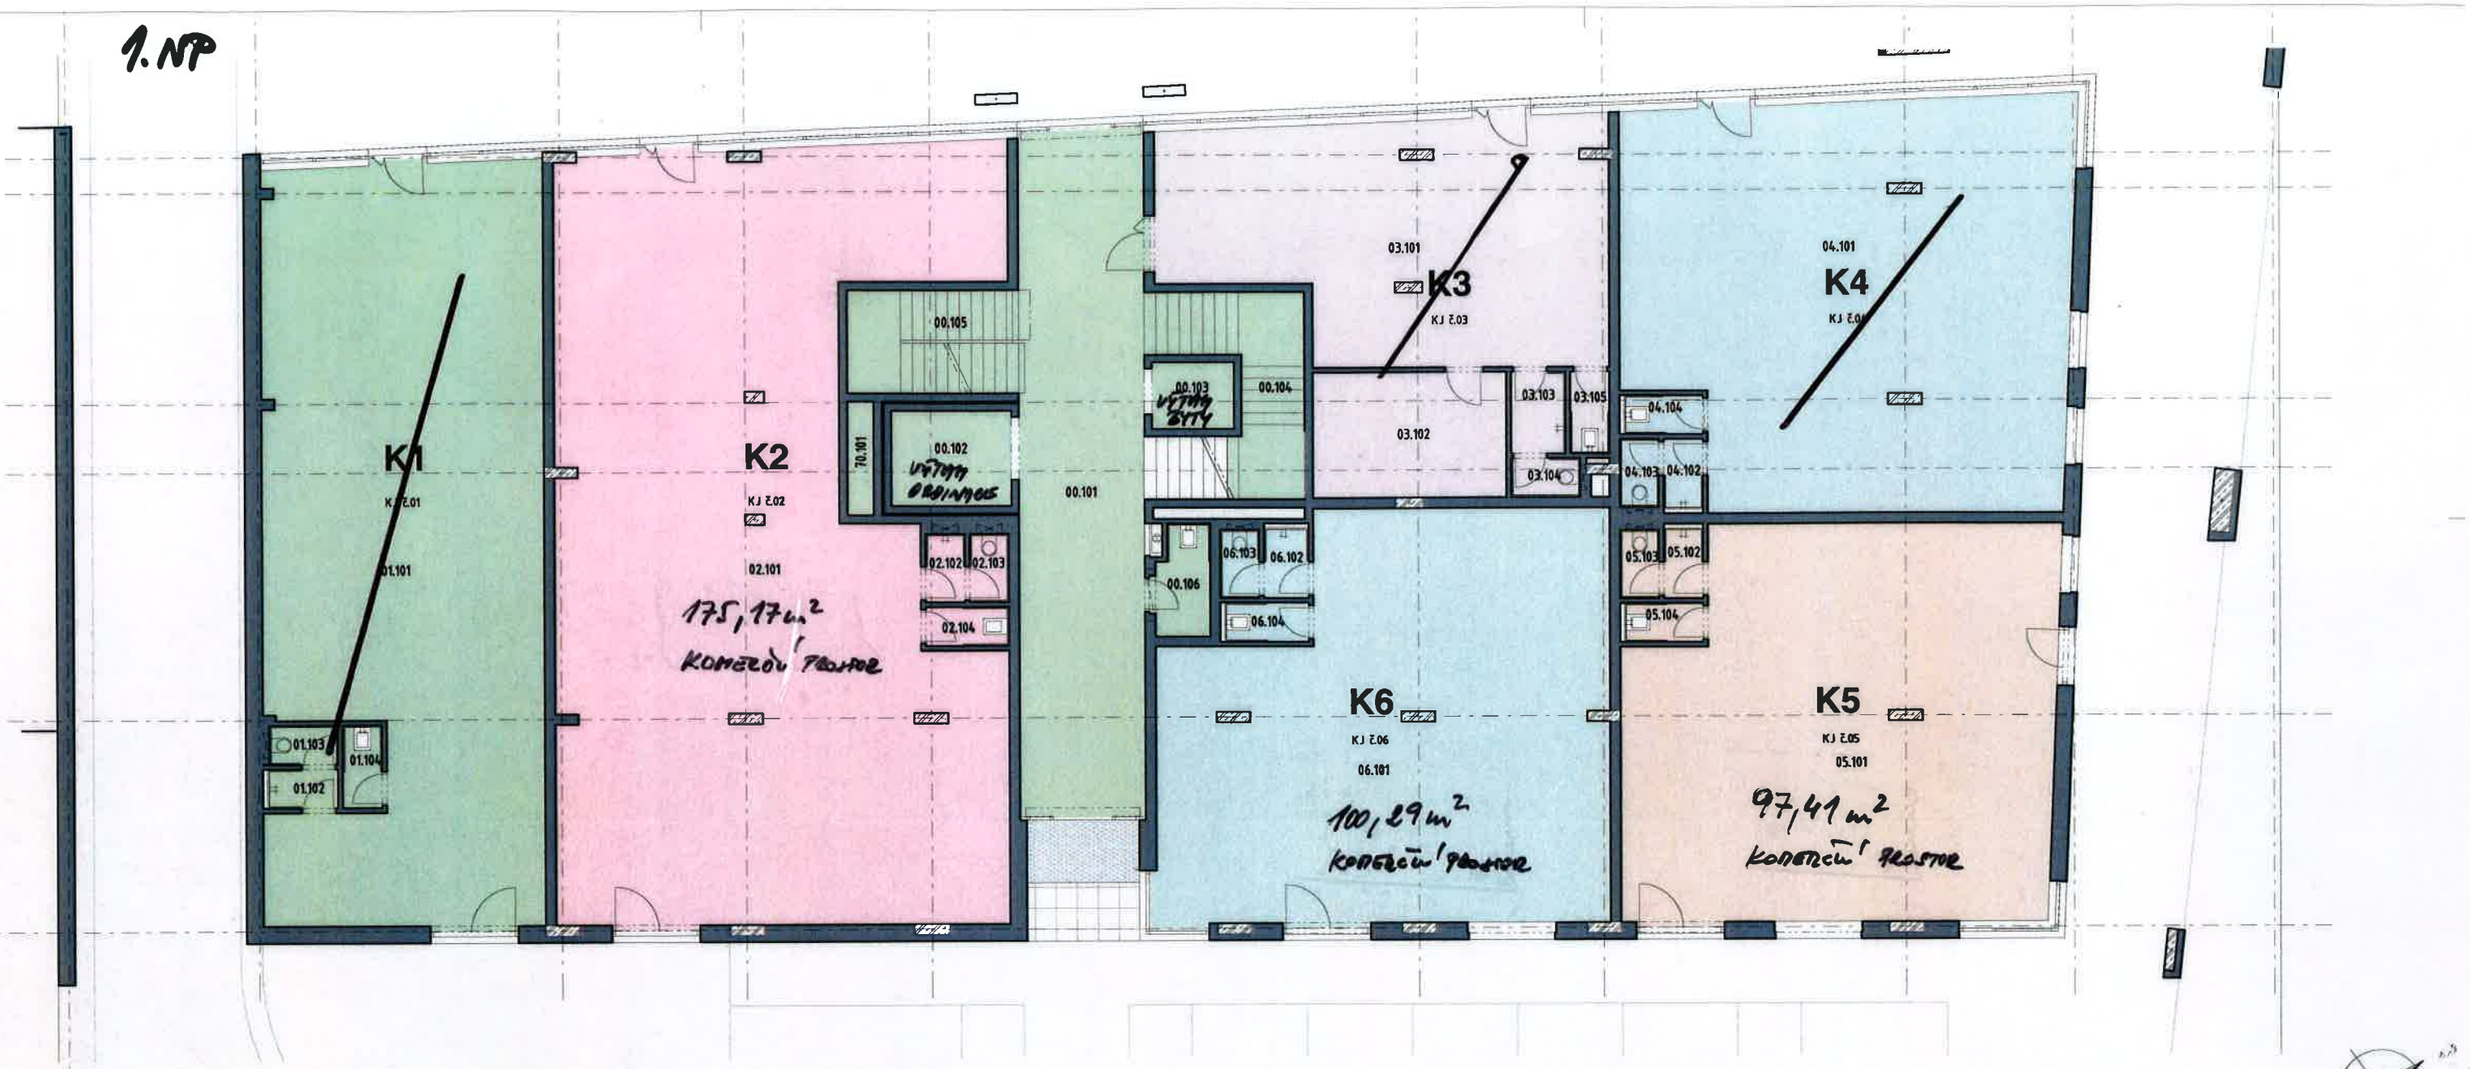

1

Místnost			Podlaha		Úprava povrchu - Strop			Úprava povrchu - Stěna		
Číslo místn.	Účel místnosti	Plocha [m2]	Popis	Ozn. skladby	Popis	Ozn. úpravy	SV [m]	Popis	Ozn. úpravy	Výška úpravy
KJ č.01 (K1)										
01.101	KOMERČNÍ JEDNOTKA	115,55	KER. DLAŽBA	P5	SÁDROVÁ OMÍTKA	UP4	3,45	SÁDROVÁ OMÍTKA	UP4	
01.102	WC-PŘEDSÍŇ (PERSONÁL)	1,66	KER. DLAŽBA	P7	SDK PODHLED	UP7	2,50	SÁDROVÁ OMÍTKA, KER. OBKLAD	UP4/UP5	1,200
01.103	WC-KABINA (PERSONÁL)	1,66	KER. DLAŽBA	P7	SDK PODHLED	UP7	2,50	SÁDROVÁ OMÍTKA, KER. OBKLAD	UP4/UP5	2,100
01.104	ÚKLIDOVÁ MÍSTNOST	1,84	KER. DLAŽBA	P7	SDK PODHLED	UP7	2,50	SÁDROVÁ OMÍTKA, KER. OBKLAD	UP4/UP5	1,200
		120,70								
KJ č.02 (K2)										
02.101	KOMERČNÍ JEDNOTKA	169,83	KER. DLAŽBA	P5	SÁDROVÁ OMÍTKA	UP4	3,40	SÁDROVÁ OMÍTKA	UP4	
02.102	WC-PŘEDSÍŇ (PERSONÁL)	1,75	KER. DLAŽBA	P7	SDK PODHLED	UP7	2,50	SÁDROVÁ OMÍTKA, KER. OBKLAD	UP4/UP5	1,200
02.103	WC-KABINA (PERSONÁL)	1,75	KER. DLAŽBA	P7	SDK PODHLED	UP7	2,50	SÁDROVÁ OMÍTKA, KER. OBKLAD	UP4/UP5	2,100
02.104	ÚKLIDOVÁ MÍSTNOST	1,84	KER. DLAŽBA	P7	SDK PODHLED	UP7	2,50	SÁDROVÁ OMÍTKA, KER. OBKLAD	UP4/UP5	1,200
		175,17								
KJ č.03 (K3)										
03.101	KANCELÁŘ	55,38	KER. DLAŽBA	P5	KAZETOVÝ PODHLED	UP8	3,45	SÁDROVÁ OMÍTKA	UP4	
03.102	SERVER	13,78	PVC	P9	KAZETOVÝ PODHLED	UP8	2,50	SÁDROVÁ OMÍTKA	UP4	
03.103	WC-PŘEDSÍŇ (PERSONÁL)	2,51	KER. DLAŽBA	P7	SDK PODHLED	UP7	2,50	SÁDROVÁ OMÍTKA, KER. OBKLAD	UP4/UP5	1,200
03.104	WC-KABINA (PERSONÁL)	1,73	KER. DLAŽBA	P7	SDK PODHLED	UP7	2,50	SÁDROVÁ OMÍTKA, KER. OBKLAD	UP4/UP5	2,100
03.105	ÚKLIDOVÁ MÍSTNOST	1,82	KER. DLAŽBA	P7	SDK PODHLED	UP7	2,50	SÁDROVÁ OMÍTKA, KER. OBKLAD	UP4/UP5	1,200
		75,23								
KJ č.04 (K4)										
04.101	KOMERČNÍ JEDNOTKA	99,10	KER. DLAŽBA	P5	SÁDROVÁ OMÍTKA	UP4	3,45	SÁDROVÁ OMÍTKA	UP4	
04.102	WC-PŘEDSÍŇ (PERSONÁL)	1,66	KER. DLAŽBA	P7	SDK PODHLED	UP7	2,50	SÁDROVÁ OMÍTKA, KER. OBKLAD	UP4/UP5	1,200
04.103	WC-KABINA (PERSONÁL)	1,66	KER. DLAŽBA	P7	SDK PODHLED	UP7	2,50	SÁDROVÁ OMÍTKA, KER. OBKLAD	UP4/UP5	2,100
04.104	ÚKLIDOVÁ MÍSTNOST	1,84	KER. DLAŽBA	P7	SDK PODHLED	UP7	2,50	SÁDROVÁ OMÍTKA, KER. OBKLAD	UP4/UP5	1,200
		104,25								

Místnost			Podlaha		Úprava povrchu - Strop			Úprava povrchu - Stěna		
Číslo místn.	Účel místnosti	Plocha [m2]	Popis	Ozn. skladby	Popis	Ozn. úpravy	SV [m]	Popis	Ozn. úpravy	Výška úpravy
KJ č.05 (K5)										
05.101	KOMERČNÍ JEDNOTKA	92,26	KER. DLAŽBA	P5	SÁDROVÁ OMÍTKA	UP4	3,45	SÁDROVÁ OMÍTKA	UP4	
05.102	WC-PŘEDSÍŇ (PERSONÁL)	1,66	KER. DLAŽBA	P7	SDK PODHLED	UP7	2,50	SÁDROVÁ OMÍTKA, KER. OBKLAD	UP4/UP5	1,200
05.103	WC-KABINA (PERSONÁL)	1,66	KER. DLAŽBA	P7	SDK PODHLED	UP7	2,50	SÁDROVÁ OMÍTKA, KER. OBKLAD	UP4/UP5	2,100
05.104	ÚKLIDOVÁ MÍSTNOST	1,84	KER. DLAŽBA	P7	SDK PODHLED	UP7	2,50	SÁDROVÁ OMÍTKA, KER. OBKLAD	UP4/UP5	1,200
		97,41								
KJ č.06 (K6)										
06.101	KOMERČNÍ JEDNOTKA	94,79	KER. DLAŽBA	P5	SÁDROVÁ OMÍTKA	UP4	3,45	SÁDROVÁ OMÍTKA	UP4	
06.102	WC-PŘEDSÍŇ (PERSONÁL)	1,89	KER. DLAŽBA	P7	SDK PODHLED	UP7	2,50	SÁDROVÁ OMÍTKA, KER. OBKLAD	UP4/UP5	1,200
06.103	WC-KABINA (PERSONÁL)	1,66	KER. DLAŽBA	P7	SDK PODHLED	UP7	2,50	SÁDROVÁ OMÍTKA, KER. OBKLAD	UP4/UP5	2,100
06.104	ÚKLIDOVÁ MÍSTNOST	1,96	KER. DLAŽBA	P7	SDK PODHLED	UP7	2,50	SÁDROVÁ OMÍTKA, KER. OBKLAD	UP4/UP5	1,200
		100,29								
Společné prostory 1NP										
00.101	CHODBA	49,19	KER. DLAŽBA	P5	SÁDROVÁ OMÍTKA	UP4	3,45	SÁDROVÁ OMÍTKA	UP4	
00.102	VÝTAHOVÁ ŠACHTA	6,48	POLYURETANOVÁ STĚRKA	-	-	-	-	AKRYLÁTOVÝ NÁTĚR	UP1	
00.103	VÝTAHOVÁ ŠACHTA	3,12	POLYURETANOVÁ STĚRKA	-	-	-	-	AKRYLÁTOVÝ NÁTĚR	UP1	
00.104	SCHODIŠTĚ	14,37	KER. DLAŽBA	P4/P5	SÁDROVÁ OMÍTKA	UP4	3,85	SÁDROVÁ OMÍTKA	UP4	
00.105	SCHODIŠTĚ	10,05	KER. DLAŽBA	P4/P5	SÁDROVÁ OMÍTKA	UP4	3,85	SÁDROVÁ OMÍTKA	UP4	
00.106	ÚKLIDOVÁ MÍSTNOST	3,25	KER. DLAŽBA	P7	SDK PODHLED	UP7	2,50	SÁDROVÁ OMÍTKA, KER. OBKLAD	UP4/UP5	1,200
70.101	ŠACHTA TZB	1,68	-	-	-		-	AKRYLÁTOVÝ NÁTĚR	UP1	
		88,15								