**ZÁPADNÍ ORIENTACE**

# A2 – PŮDORYS I.NP, MĚŘ. 1:100

REVIZE Č.6

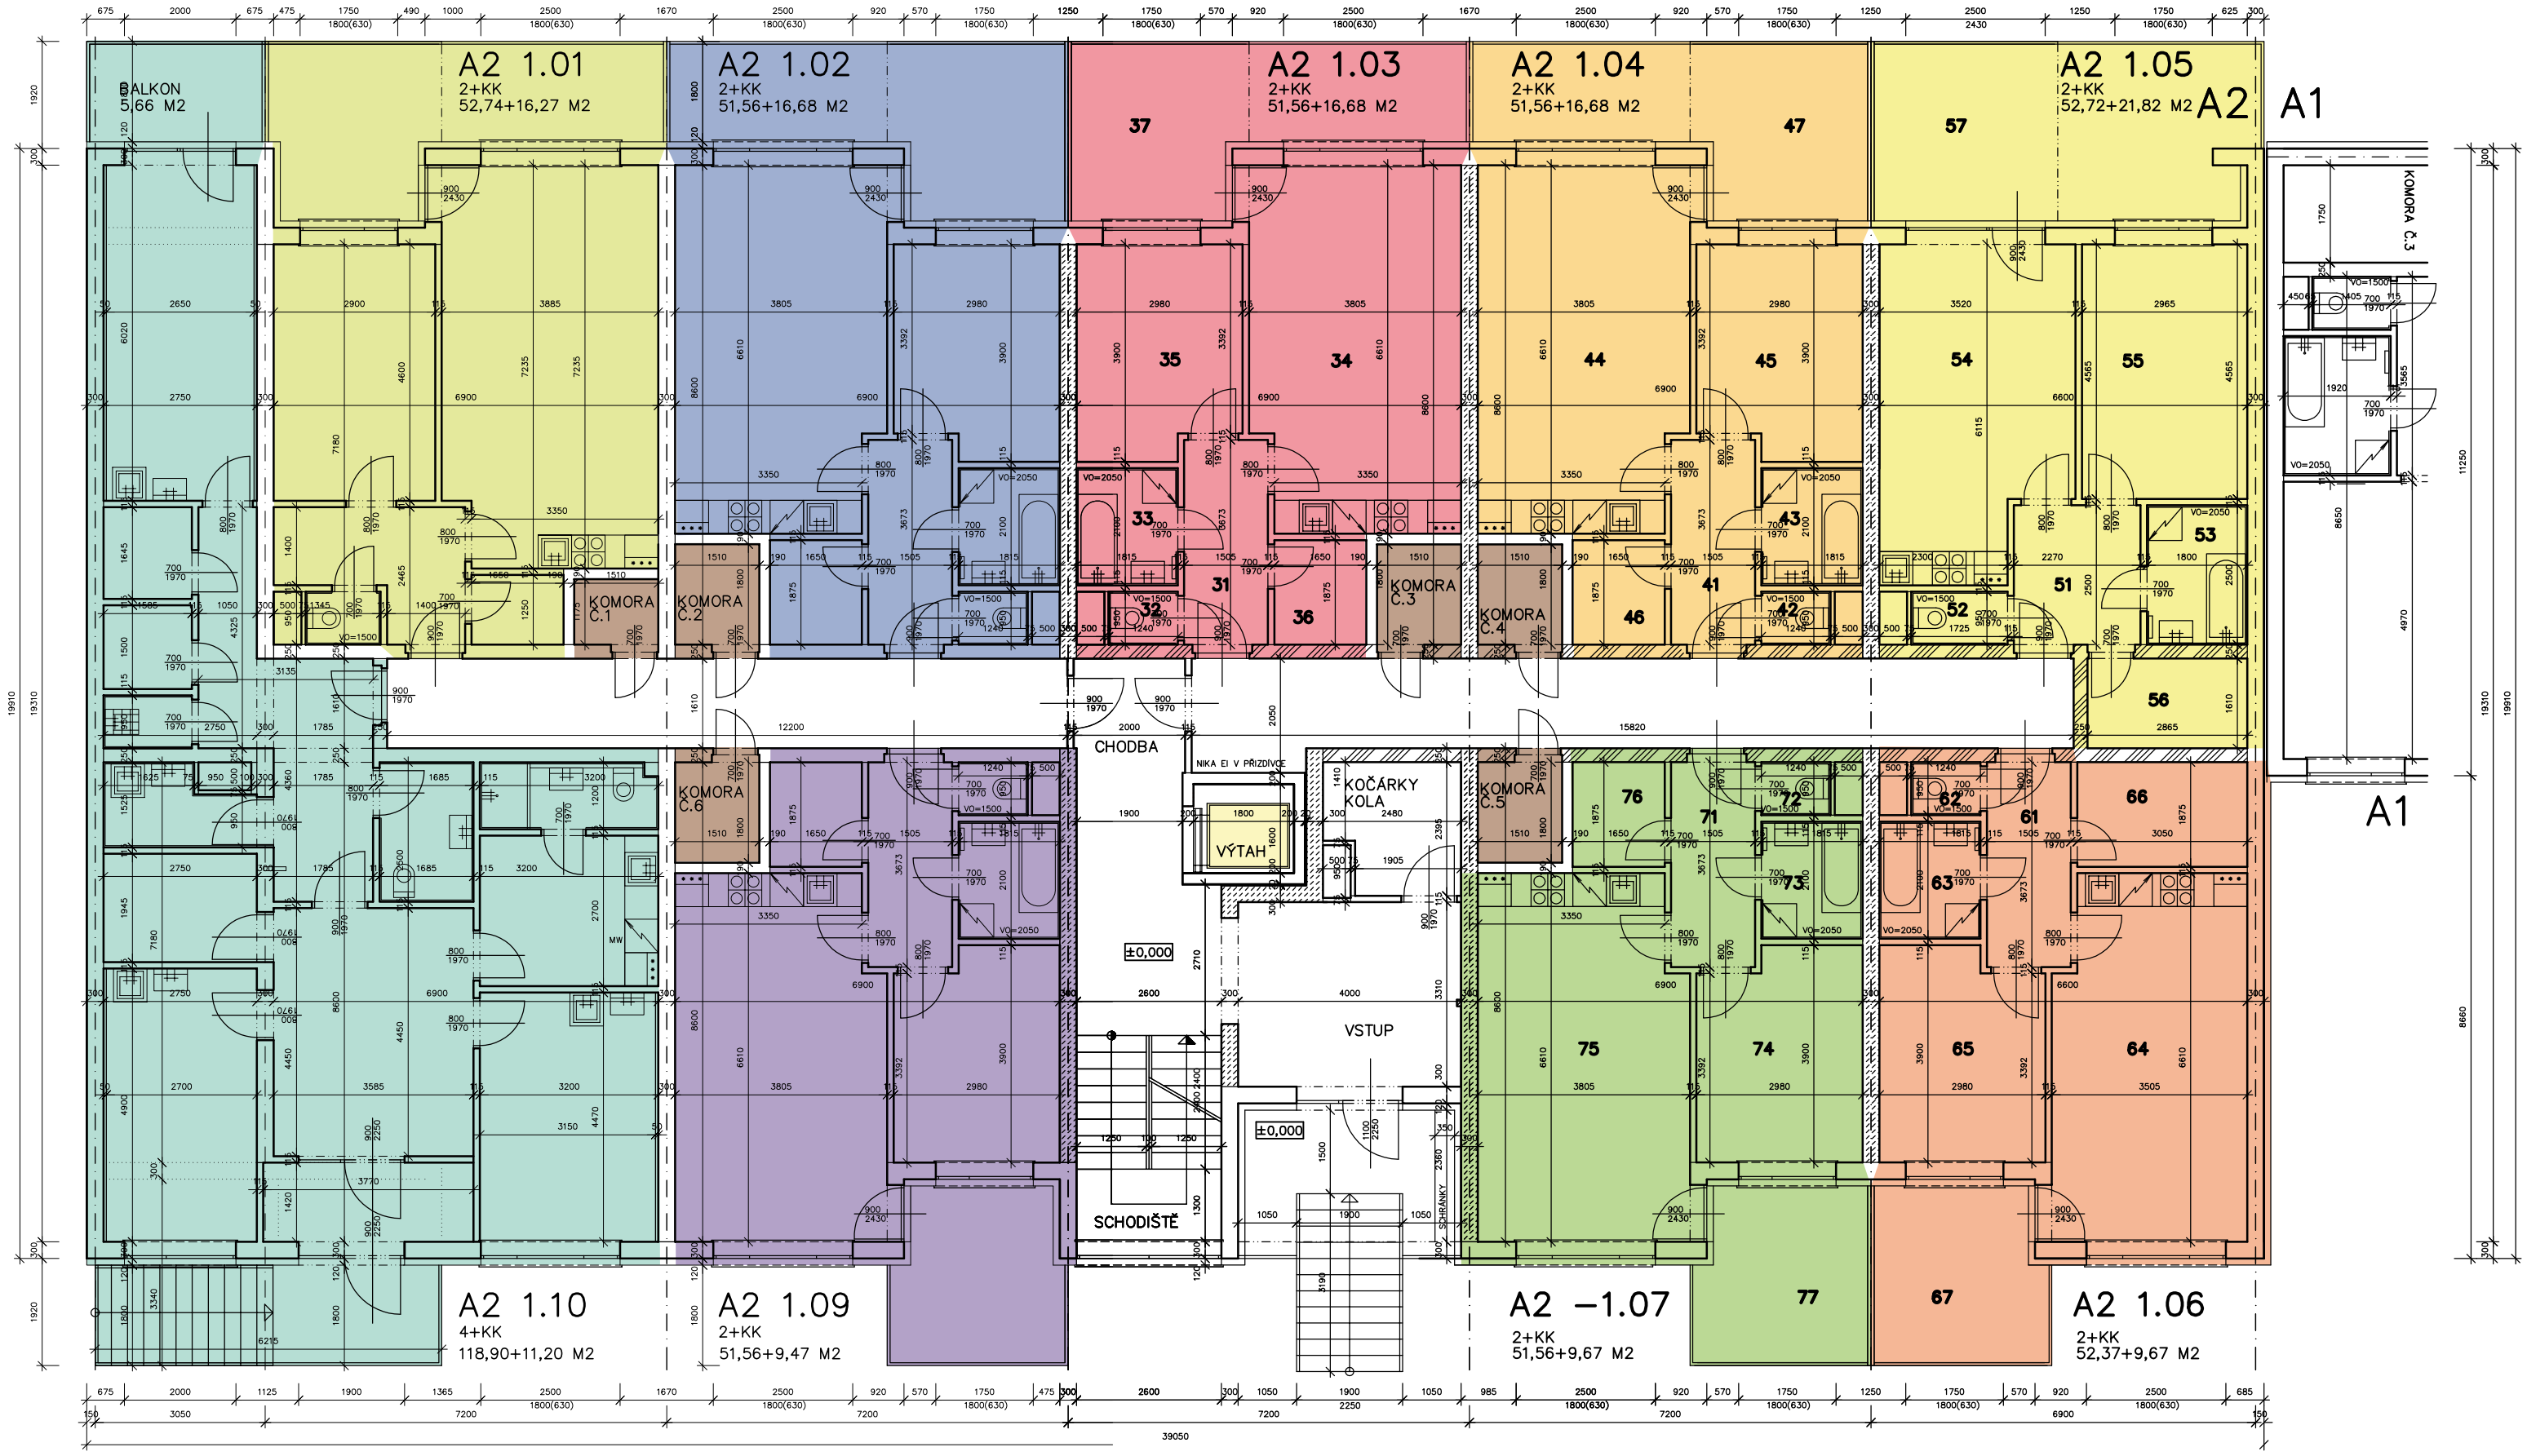


**VÝCHODNÍ ORIENTACE**