


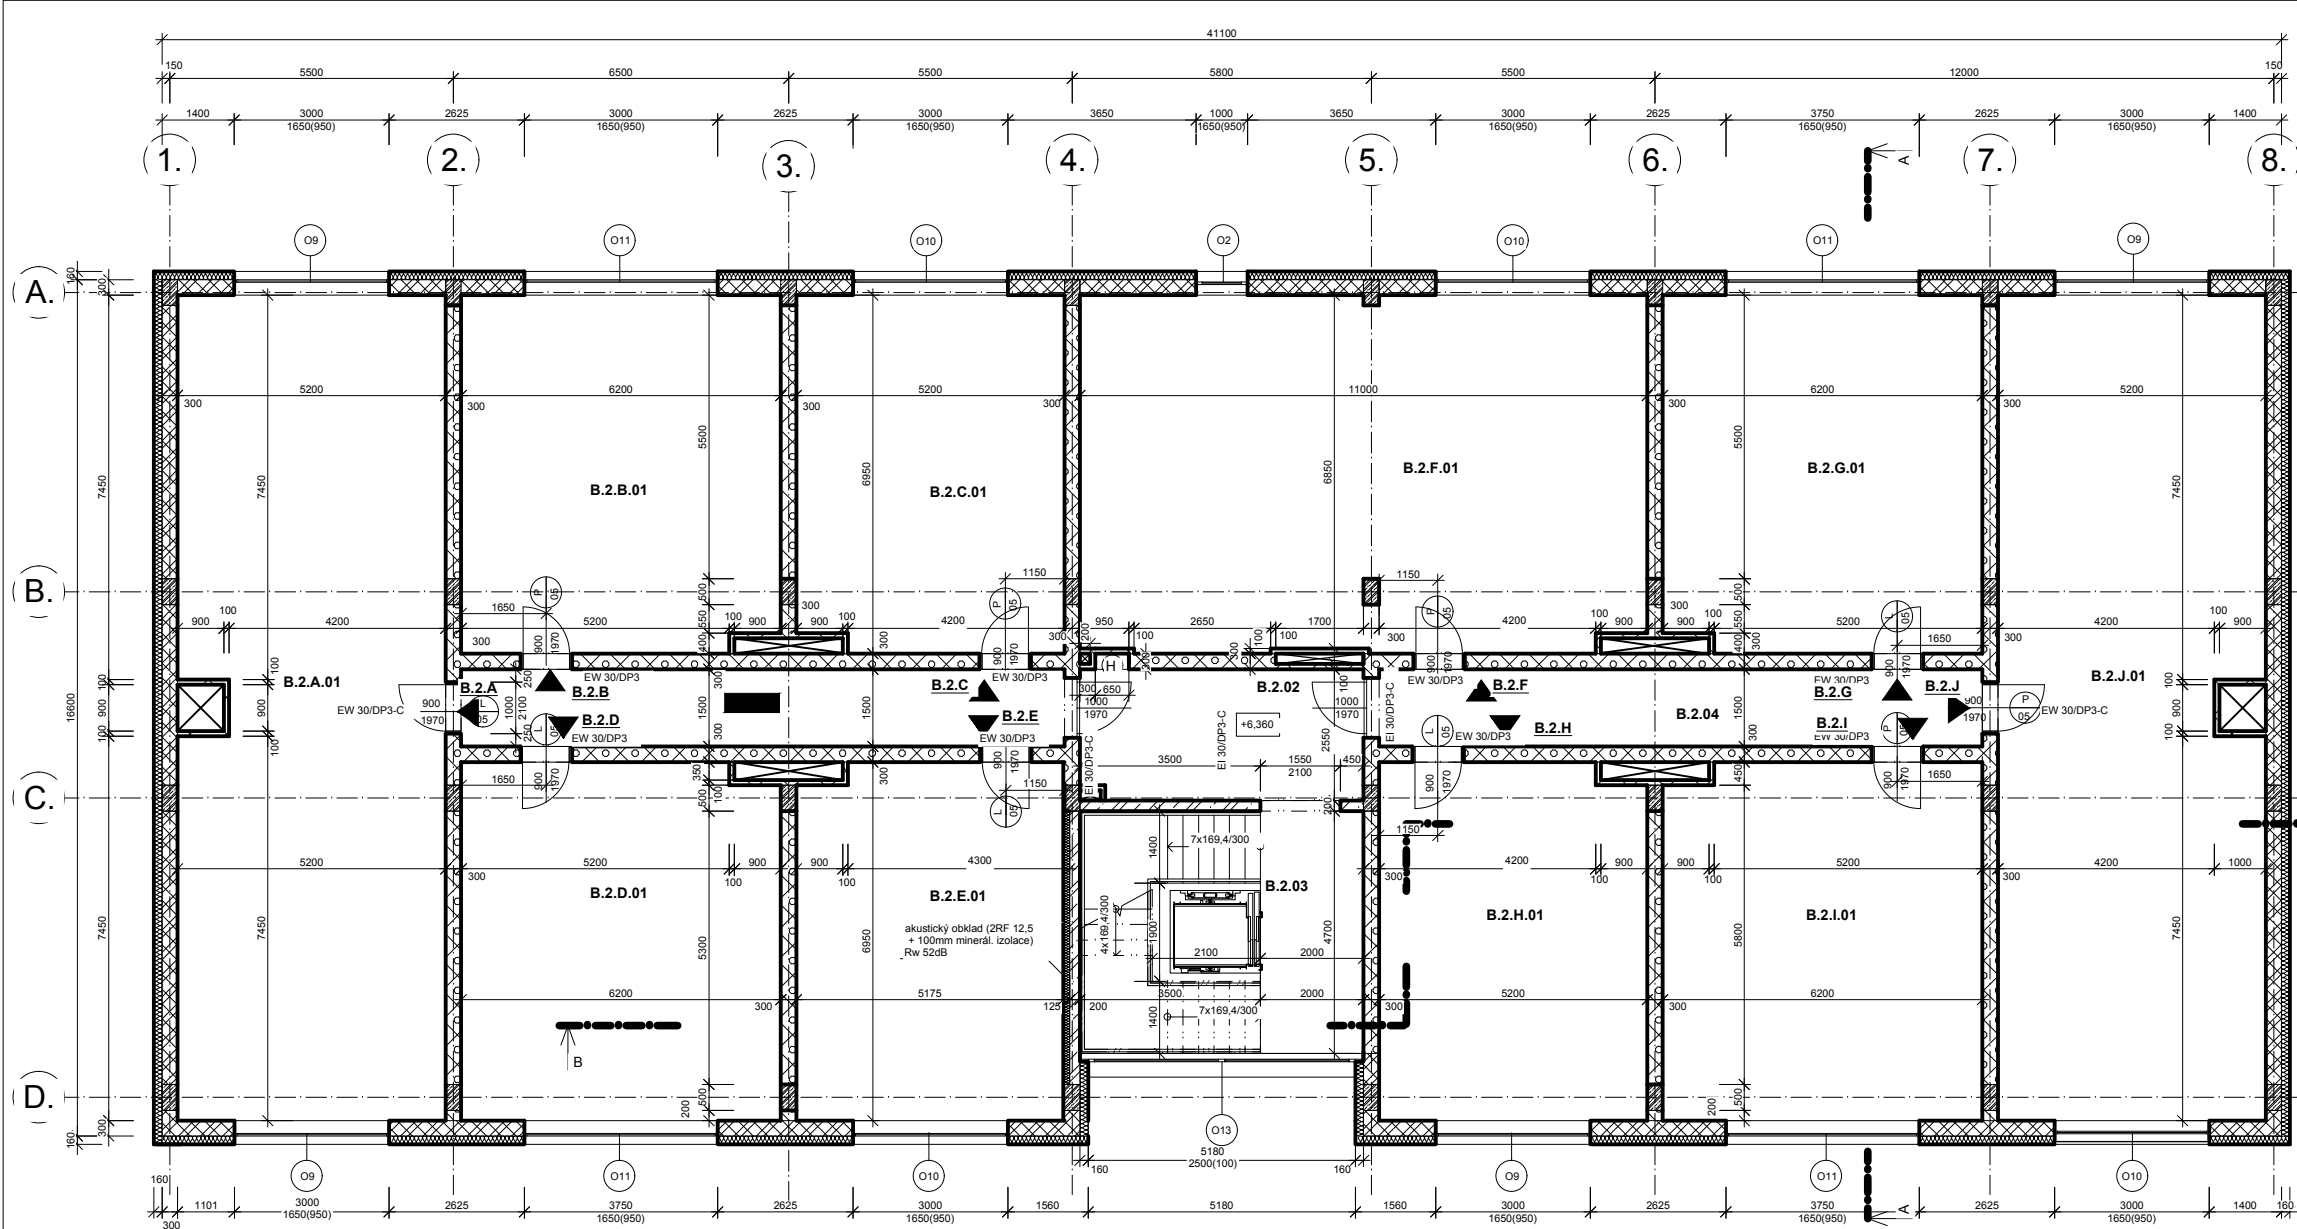

Ozn.	Název	Plocha [m2]	Povrchová úprava podlahy	Povrchová úprava stěny	Poznámka
B.2.A.01	Kancelář	82,10	PVC	vápenná omítka	

Ozn.	Název	Plocha [m2]	Povrchová úprava podlahy	Povrchová úprava stěny	Poznámka
B.2.B.01	Kancelář	42,7	PVC	vápenná omítka	

Ozn.	Název	Plocha [m2]	Povrchová úprava podlahy	Povrchová úprava stěny	Poznámka
B.2.C.01	Kancelář	35,7	PVC	vápenná omítka	

Ozn.	Název	Plocha [m2]	Povrchová úprava podlahy	Povrchová úprava stěny	Poznámka
B.2.D.01	Kancelář	42,6	PVC	vápenná omítka	

Ozn.	Název	Plocha [m2]	Povrchová úprava podlahy	Povrchová úprava stěny	Poznámka
B.2.E.01	Kancelář	35,5	PVC	vápenná omítka	

Ozn.	Název	Plocha [m2]	Povrchová úprava podlahy	Povrchová úprava stěny	Poznámka
B.2.F.01	Kancelář	75,6	PVC	vápenná omítka	

Ozn.	Název	Plocha [m2]	Povrchová úprava podlahy	Povrchová úprava stěny	Poznámka
B.2.G.01	Kancelář	42,7	PVC	vápenná omítka	

Ozn.	Název	Plocha [m2]	Povrchová úprava podlahy	Povrchová úprava stěny	Poznámka
B.2.H.01	Kancelář	35,7	PVC	vápenná omítka	

Ozn.	Název	Plocha [m2]	Povrchová úprava podlahy	Povrchová úprava stěny	Poznámka
B.2.I.01	Kancelář	42,6	PVC	vápenná omítka	

Ozn.	Název	Plocha [m2]	Povrchová úprava podlahy	Povrchová úprava stěny	Poznámka
B.2.J.01	Kancelář	82,1	PVC	vápenná omítka	

A.2. společné prostory

Ozn.	Název	Plocha [m2]	Povrchová úprava podlahy	Povrchová úprava stěny
A.2.01	Společná chodba	17,98	keramická dlažba	vápenná omítka
A.2.02	Společná chodba	14,26	keramická dlažba	vápenná omítka
A.2.03	Chodba+schodiště	22,91	keramická dlažba	vápenná omítka
A.2.04	Společná chodba	17,98	keramická dlažba	vápenná omítka
		73,13		

Legenda materiálů:

- POROTHERM 30 Profi DRYFIX tl.300mm
- POROTHERM 30 AKU SYM tl.300mm
- příčky tloušťky 100, 150mm
- minerální vlna tl. 160mm

