

2+kk - 58,25 m²
lodžie 6,75 m²

A/30

1+kk - 37,33 m²
lodžie 3,90 m²

A/31

1+kk - 37,65 m²
lodžie 3,90 m²

A/32

1+kk - 36,25 m²
lodžie 3,90 m²


A/33

1+kk - 37,33 m²
lodžie 3,90 m²

A/34

3+kk - 82,38 m²
lodžie 6,75 m²

A/35

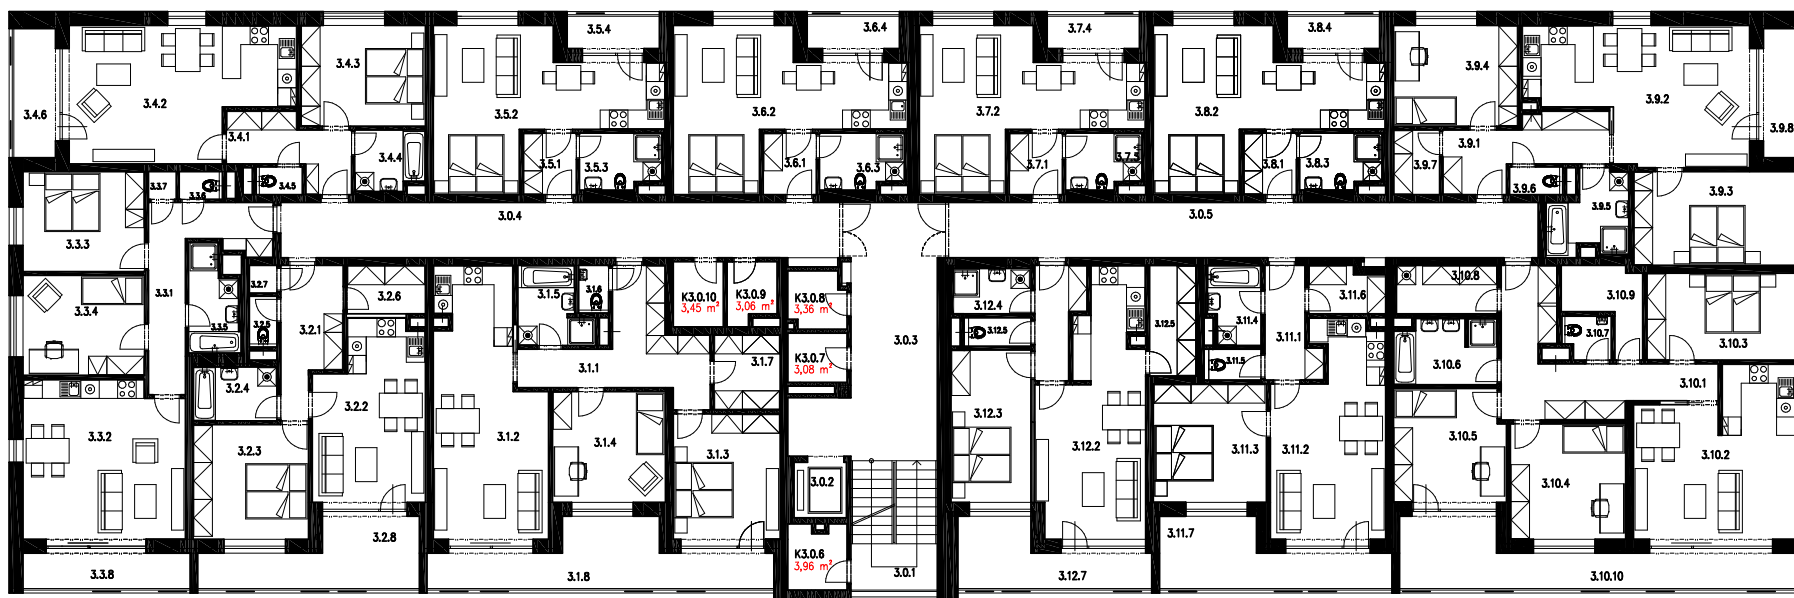

A/29
3+kk - 75,70 m²
lodžie 7,54 m²


A/28
2+kk - 57,0 m²
lodžie 13,55 m²

A/27
3+kk - 87,92 m²
lodžie 19,26 m²

A/38
2+kk - 58,76 m²
lodžie 11,45 m²

A/37
2+kk - 56,17 m²
lodžie 14,01 m²

A/36
4+kk - 109,80 m²
lodžie 21,53 m²

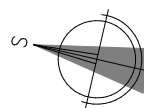

19. 6. 2019

ASET studio
architektonická a projektová kancelář

Studie

BYTY LAZECKÁ - ÚPRAVA

Bytový dům A - Púdorys 3.NP

06/2019

měřítko:

1:150

č.v.:

03