A1 – PŮDORYS III.NP, MĚŘ. 1:150
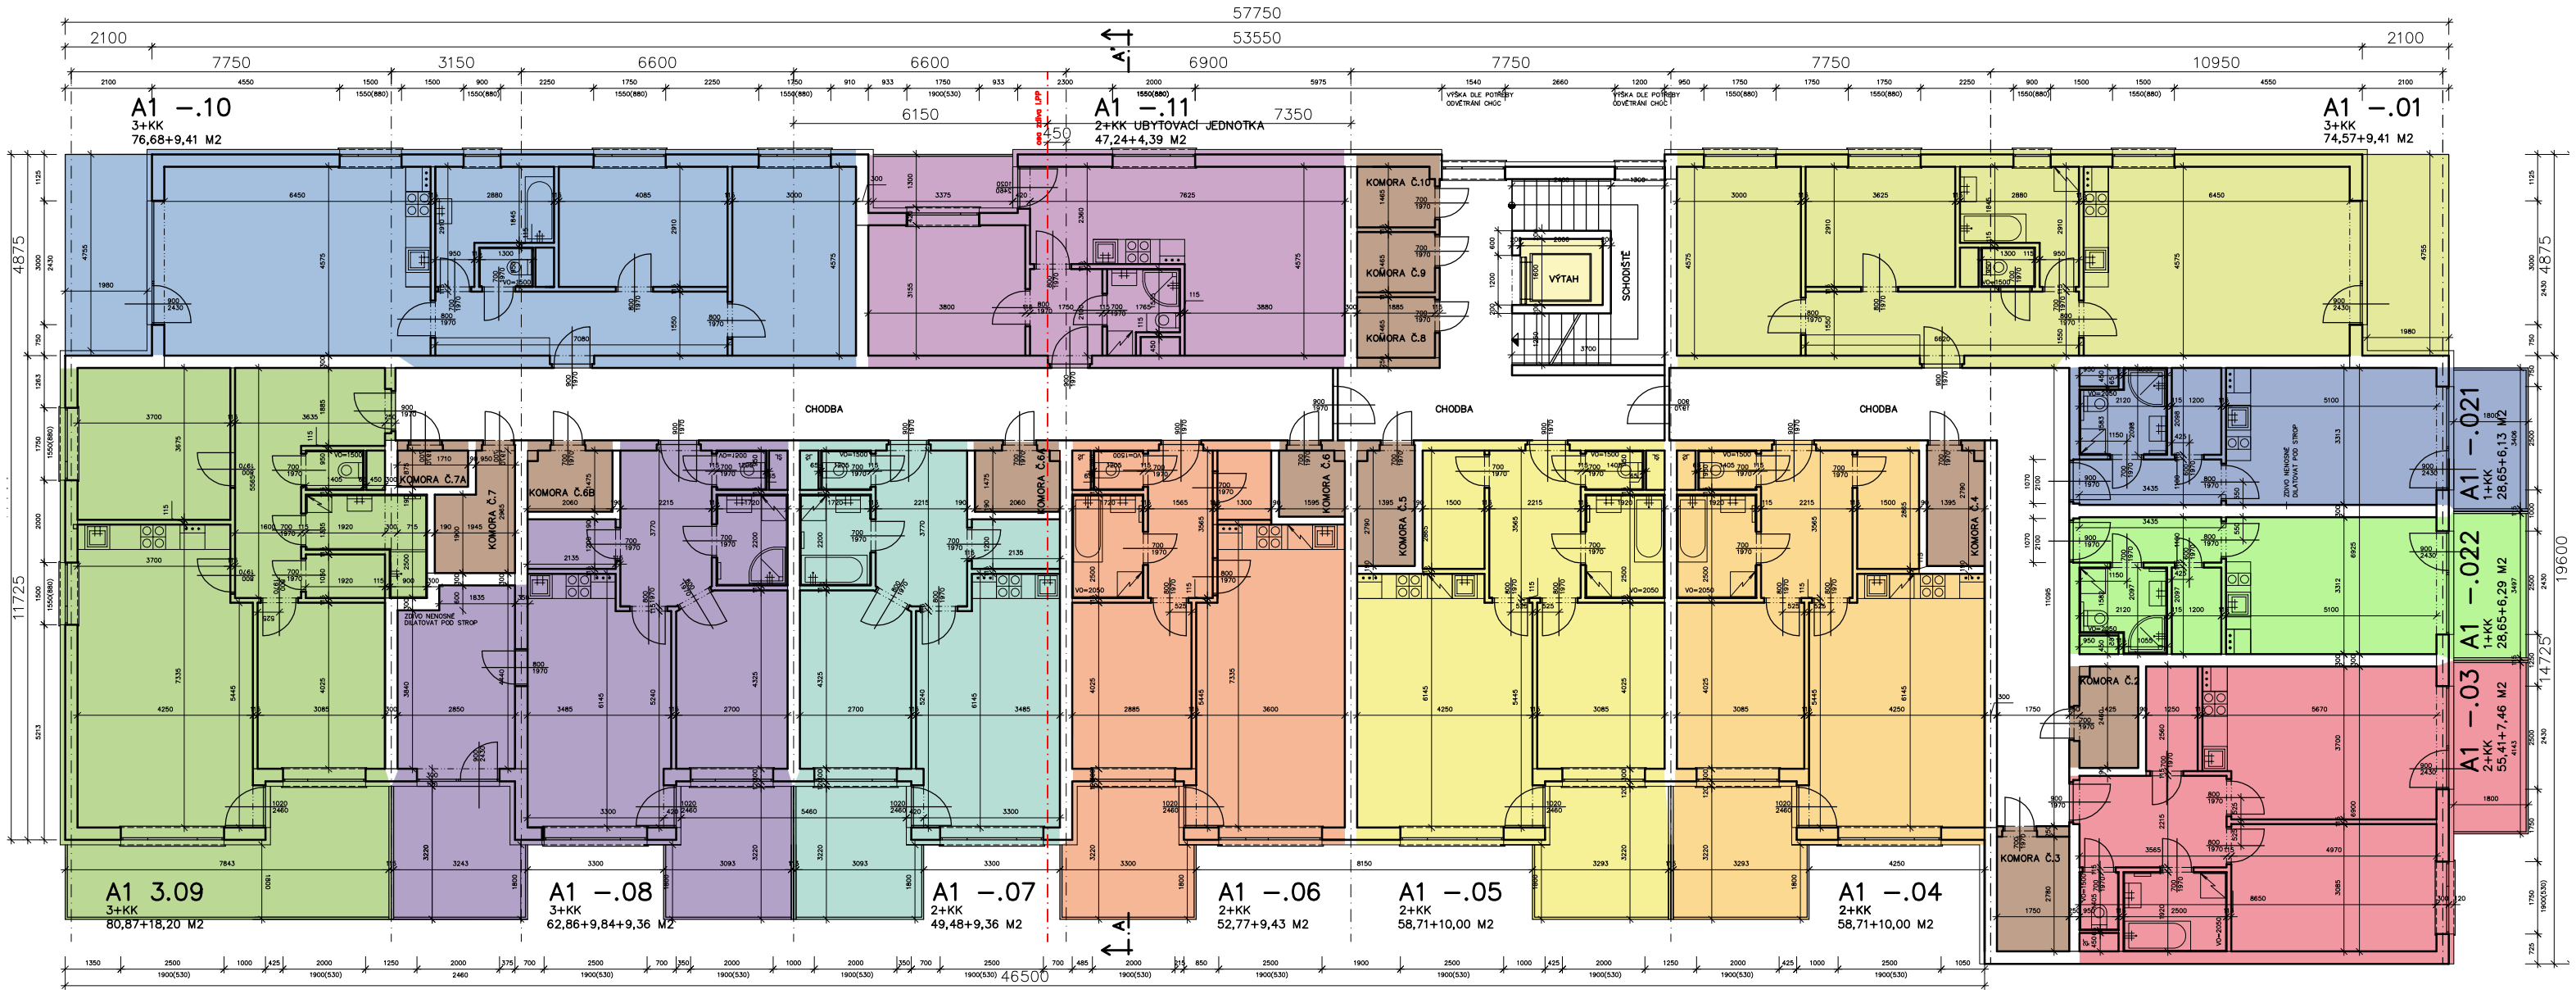
REVIZE Č.5 – 07.08.2013