


# PŮDORYS 7.NP MĚRÍTKO 1:100

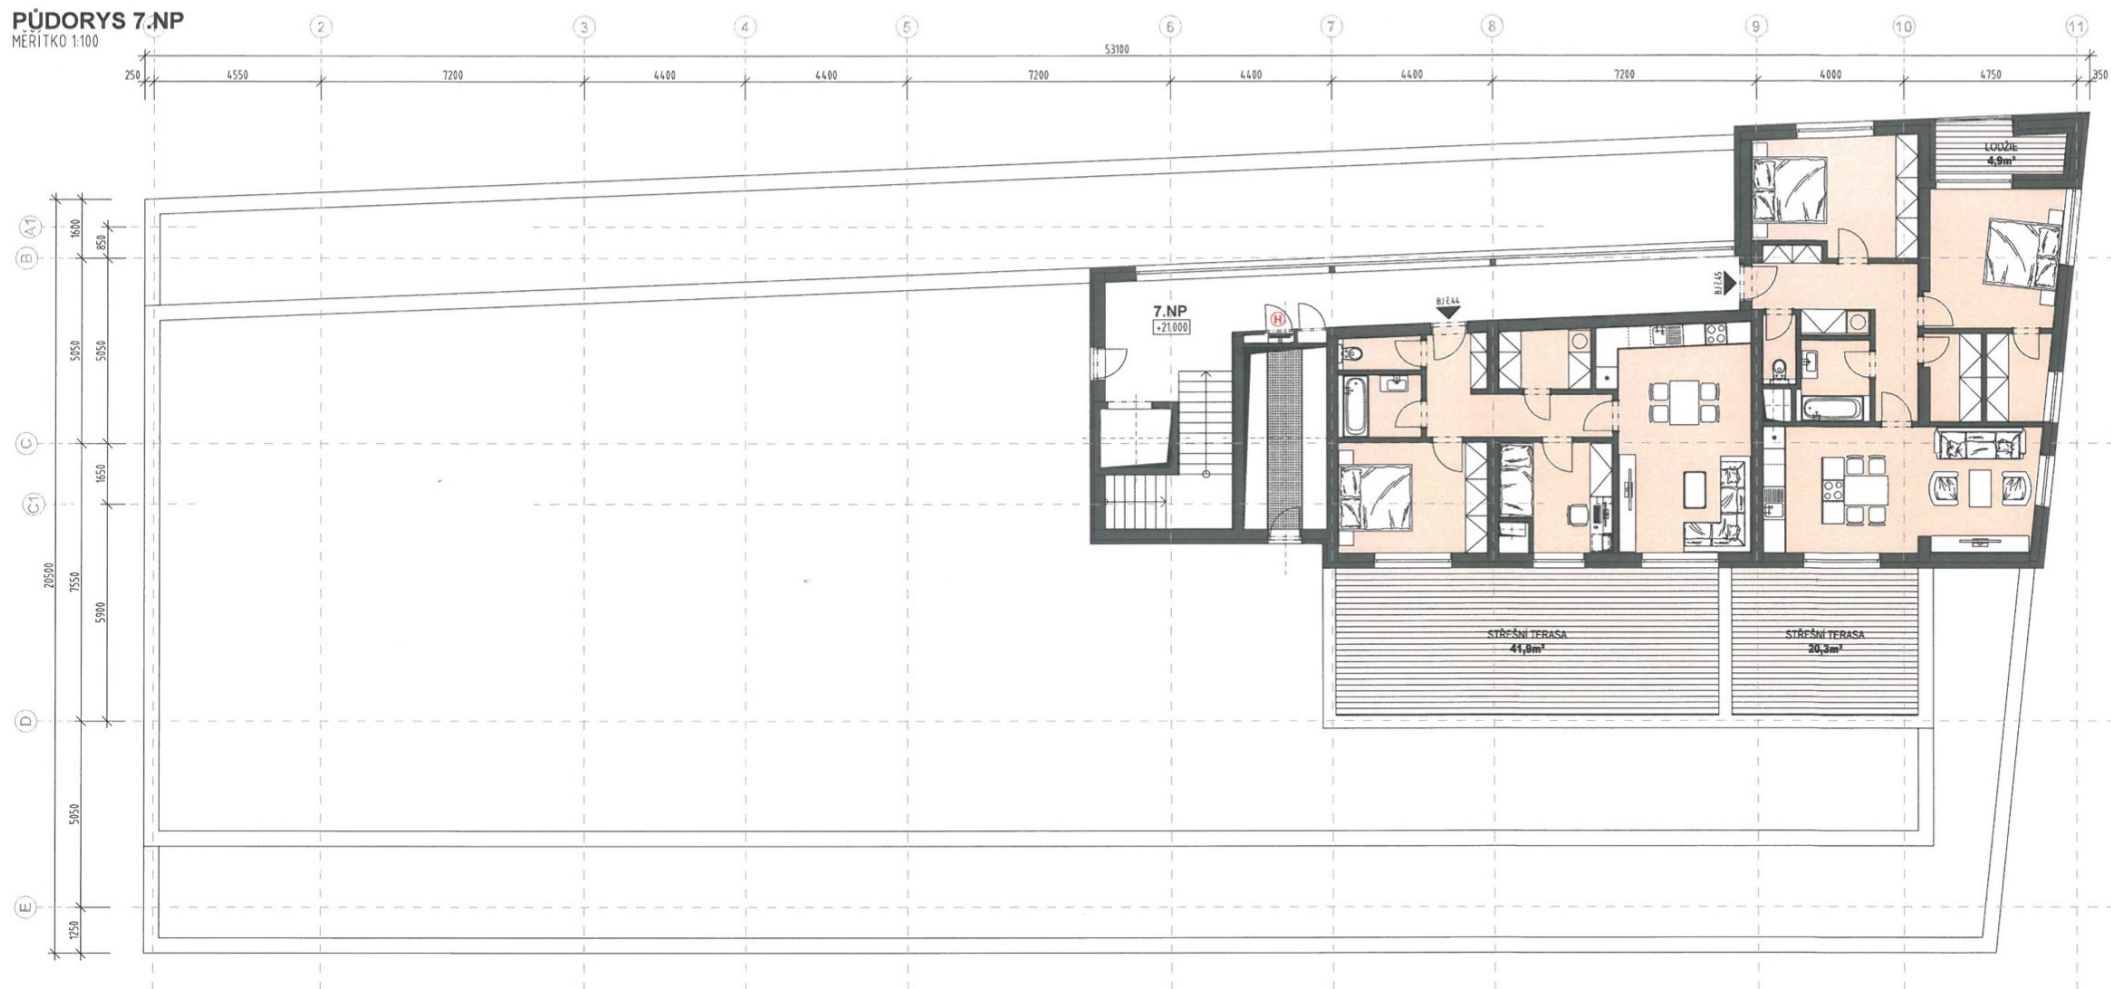

## Legenda funkčních jednotek:

|                |                      |                  |   |                |        |
|----------------|----------------------|------------------|---|----------------|--------|
| Označení jedn. | Účel jednotky        | Počet uživatelů  | 3 | Užitná plocha  | 63,5m² |
| 7.44           | BYTOVÁ JEDNOTKA 3+kk | Počet pracovníků | - | Celková plocha | 67,1m² |
| Označení jedn. | Účel jednotky        | Počet uživatelů  | 4 | Užitná plocha  | 78,1m² |
| 7.45           | BYTOVÁ JEDNOTKA 3+kk | Počet pracovníků | - | Celková plocha | 83,6m² |

## Celková bilance 7.NP

|                                     |         |
|-------------------------------------|---------|
| Počet bytů o jedné obytné místnosti | 0       |
| Počet bytů do 100m²                 | 2       |
| Počet bytů nad 100m²                | 0       |
| Počet obyvatel                      | 7       |
| Plocha užitná                       | 142,4m² |
| Plocha celková                      | 150,7m² |

## Legenda funkčních ploch:

|  |                                                   |
|--|---------------------------------------------------|
|  | TECHNICKÉ PROSTORY, DOMOVNÍ KOMUNIKACE A VYBAVENÍ |
|  | TERASY, BALKÓNY A LODŽIE                          |
|  | BYTOVÉ JEDNOTKY - TŘÍPOKLOJOVÉ                    |

