


PŮDORYS 5.NP

1:100, 1:1

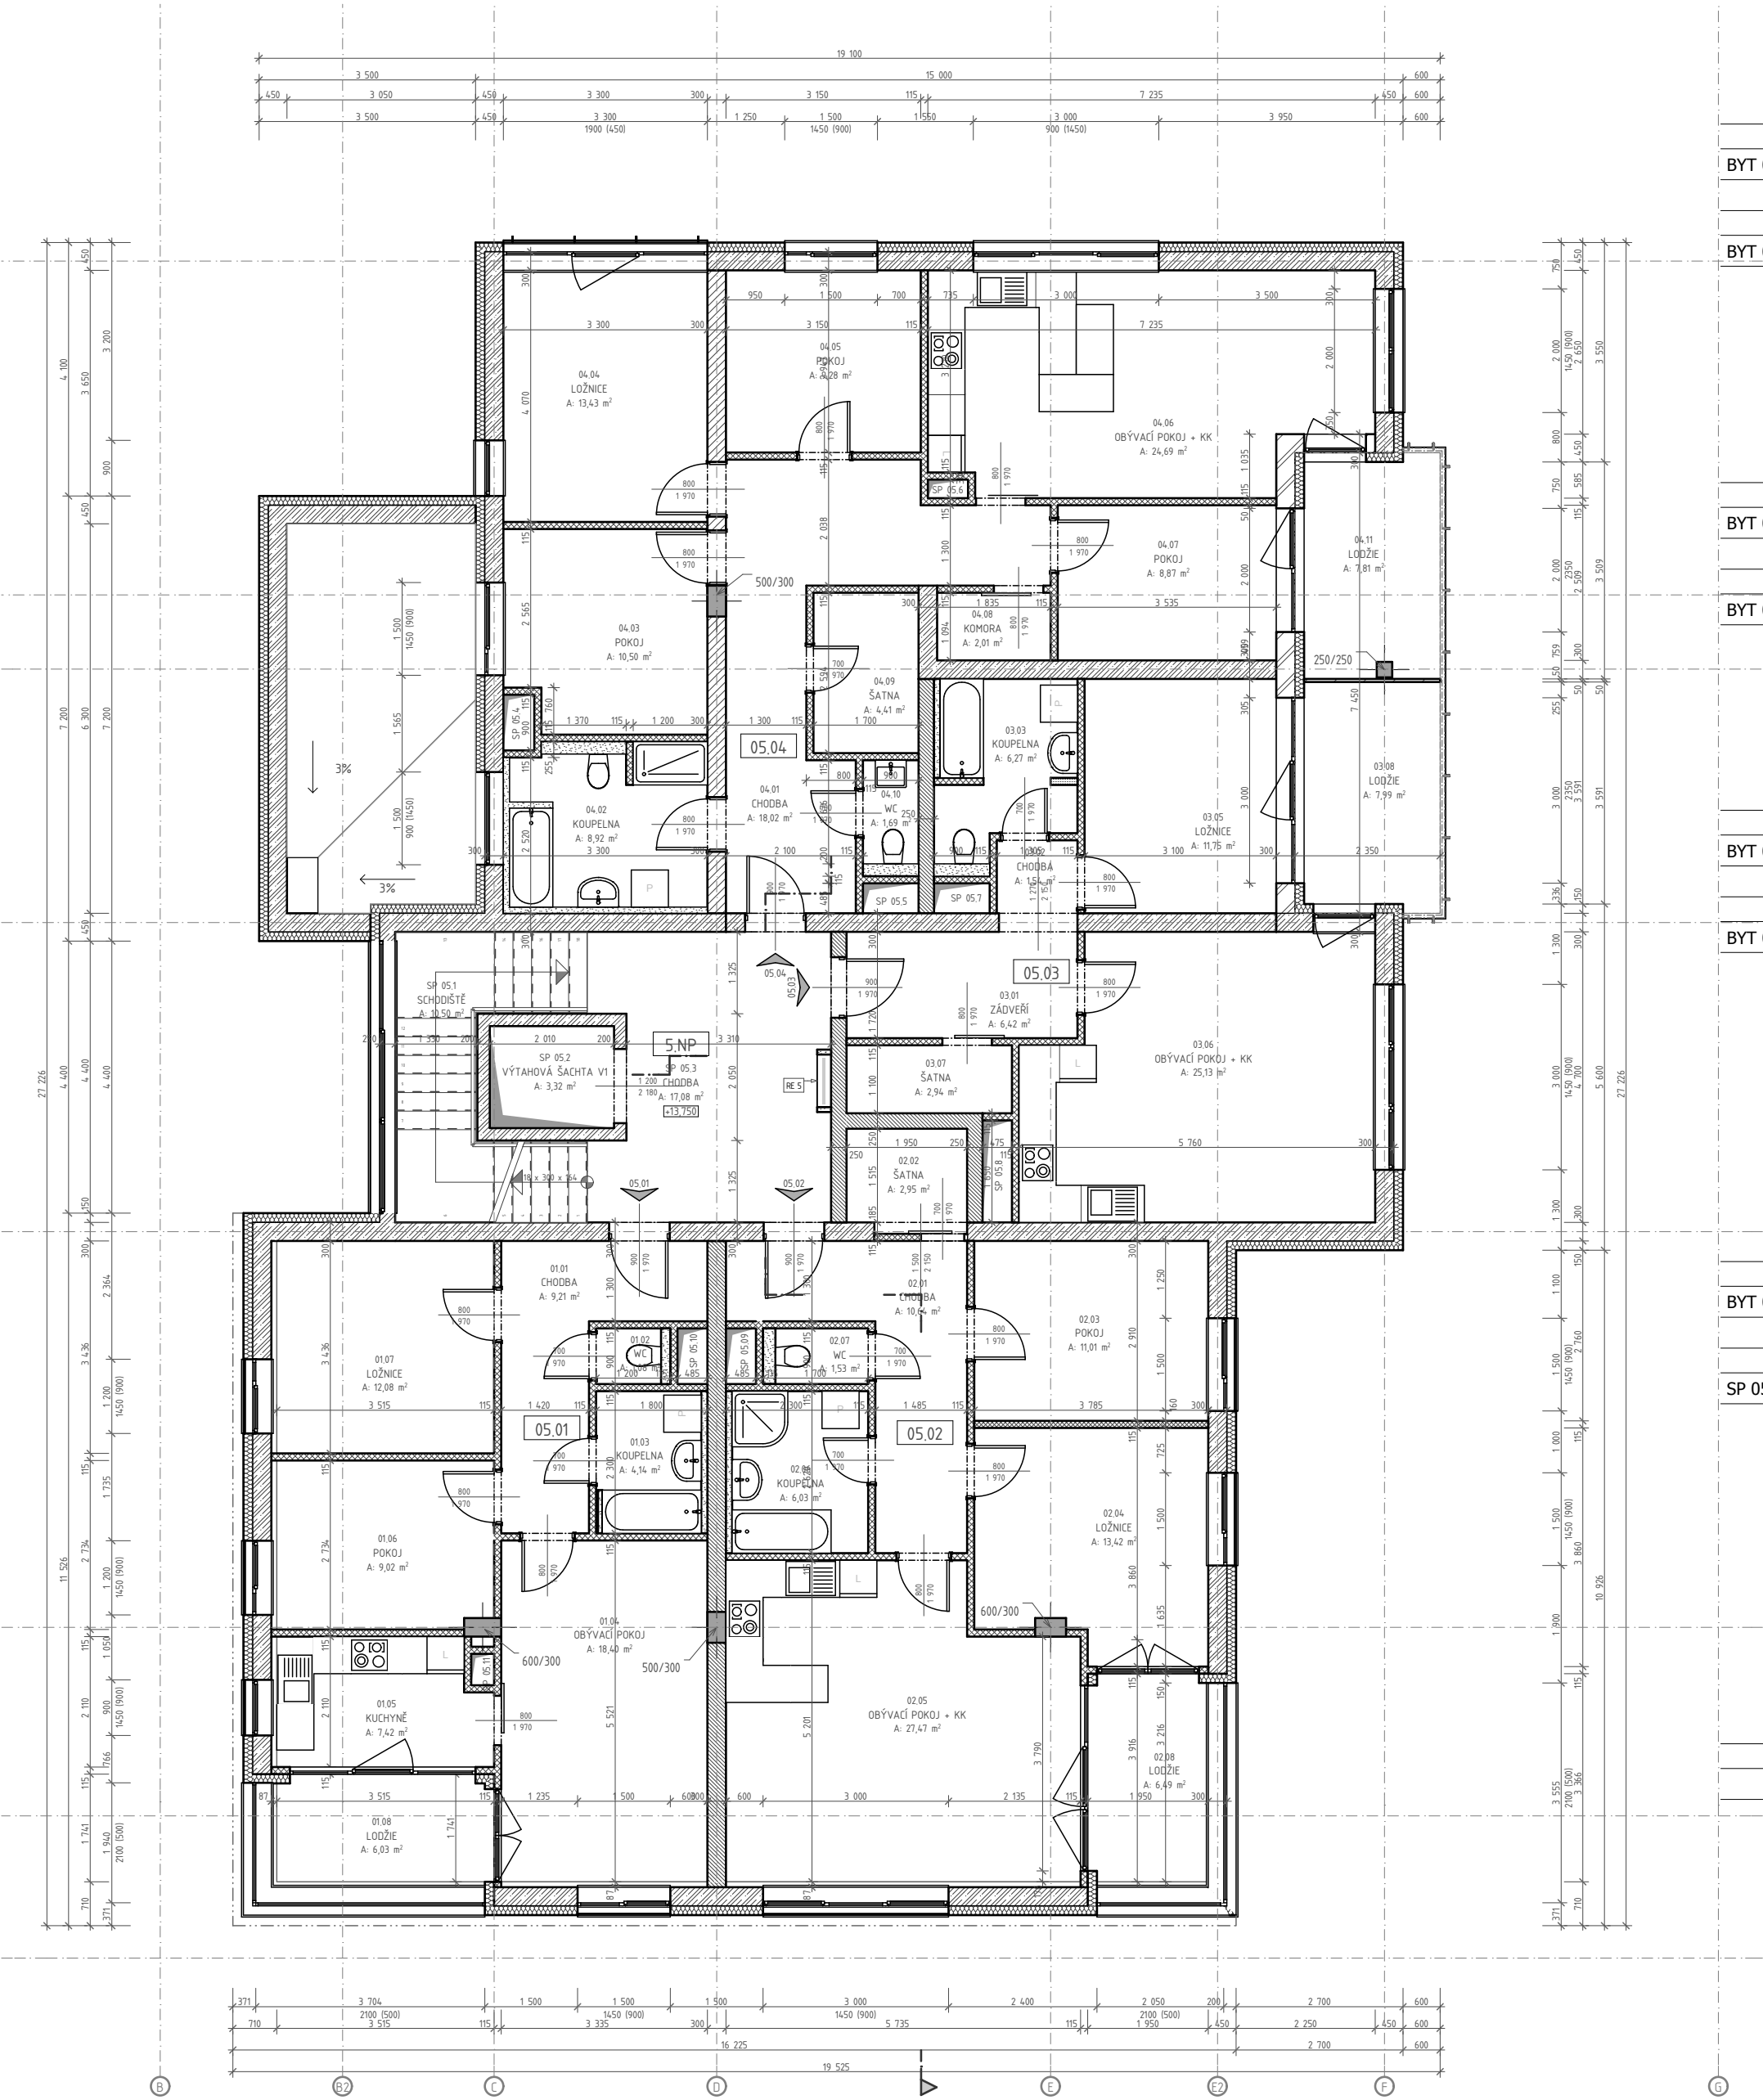

OZN.	NÁZEV MÍSTNOSTI	PLOCHA [m2]
BYT 05.01 3+1		
01.01	CHODBA	9,21
01.02	WC	1,08
01.03	KOUPELNA	4,14
01.04	OBÝVACÍ POKOJ	18,40
01.05	KUCHYNĚ	7,42
01.06	POKOJ	9,02
01.07	LOŽNICE	12,08

61,35 m2

BYT 05.01 3+1		
01.08	LODŽIE	6,03

6,03 m2

BYT 05.02 3+KK		
02.01	CHODBA	10,64
02.02	ŠATNA	2,95
02.03	POKOJ	11,01
02.04	LOŽNICE	13,42
02.05	OBÝVACÍ POKOJ + KK	27,47
02.06	KOUPELNA	6,03
02.07	WC	1,53

73,05 m2

BYT 05.02 3+KK		
02.08	LODŽIE	6,49

6,49 m2

BYT 05.03 2+KK		
03.01	ZÁDVEŘÍ	6,42
03.02	CHODBA	1,54
03.03	KOUPELNA	6,27
03.05	LOŽNICE	11,75
03.06	OBÝVACÍ POKOJ + KK	25,13
03.07	ŠATNA	2,94

54,05 m2

BYT 05.03 2+KK		
03.08	LODŽIE	7,99

7,99 m2

BYT 05.04 5+KK		
04.01	CHODBA	18,02
04.02	KOUPELNA	8,92
04.03	POKOJ	10,50
04.04	LOŽNICE	13,43
04.05	POKOJ	9,28
04.06	OBÝVACÍ POKOJ + KK	24,69
04.07	POKOJ	8,87
04.08	KOMORA	2,01
04.09	ŠATNA	4,41
04.10	WC	1,69

101,82 m2

BYT 05.04 5+KK		
04.11	LODŽIE	7,81

7,81 m2

SP 05		
SP 05.1	SCHODIŠTĚ	10,50
SP 05.2	VÝTAHOVÁ ŠACHTA ..	3,32
SP 05.3	CHODBA	17,08
SP 05.4	ŠACHTA	0,45
SP 05.5	ŠACHTA	0,44
SP 05.6	ŠACHTA	0,18
SP 05.7	ŠACHTA	0,44
SP 05.8	ŠACHTA	0,78
SP 05.09	ŠACHTA	0,44
SP 05.10	ŠACHTA	0,44
SP 05.11	ŠACHTA	0,19

34,26 m2

352,85 m2

LEGENDA HMOT:

- OBVODOVÉ A NOSNÉ ZDIVO ZE ŽELEZOBETONU
- TŘÍDA BETONU DLE STATICKÉ ČÁSTI (STĚNY C25/30 XC1 a C30/37 XC1; VE VENKOVNÍM PROSTŘEDÍ MUSÍ VYHOVOVAT TŘÍDE PROSTŘEDÍ XC4 XF1 A V 1.PP S GAR. STÁNÍM XC4 XF2 XD1)
- ŽELEZOBETONOVÉ SLOUPY TŘÍDA BETONU C35/45 XC1, VENKOVNÍ SLOUPY C35/45 XC4 XF1, V 1.PP S GAR. STÁNÍM Z BETONU TŘÍDY C35/45 XC3 XF2 XD1)
- CIHELNÉ VÝPLŇOVÉ NENOSNÉ ZDIVO Z CIHELNÝCH BLOKŮ POROTHERM 25 A 30 AKU SYM NA MALTU M10 (372x250x238; 247x300x238 mm P15
- CIHELNÉ VÝPLŇOVÉ NENOSNÉ ZDIVO Z CIHELNÝCH BLOKŮ POROTHERM 30 a 24 P+D (247x300x238, 372x240x238 mm) P10, H. 300 a 240 mm na maltu M10
- CIHELNÉ VÝPLŇOVÉ NENOSNÉ ZDIVO Z CIHELNÝCH BLOKŮ POROTHERM 14 P+D (497x140x238 mm) P10, H. 140 mm na maltu M10
- PŘÍČKOVÉ NENOSNÉ ZDIVO Z CIHELNÝCH BLOKŮ POROTHERM 11,5 P+D (497x115x238 mm) P 10/8, H. 115 mm na maltu M10
- CIHELNÉ VÝPLŇOVÉ NENOSNÉ ZDIVO Z CIHELNÝCH BLOKŮ POROTHERM 19 A 11,5 AKU NA MALTU M10 (372x190x238; 497x115x238 mm P10
- PŘÍZDÍVKA Z POROBETONOVÝCH TVÁRNIC YTONG TL. 100 - 200 mm P 5, NA ZDÍCI TENKOVÝRSTVOU MALTU
- PŘÍČKA ZE SÁDROKARTONU NA OCELOVÉ KONSTRUKCI
- TEPELNÁ IZOLACE - MINERÁLNÍ VATA ISOVER TF PROFI

POZNÁMKA:

- PŘI PROVÁDĚNÍ STAVBY JE TŘEBA RESPEKTOVAT STATICKÝ VÝPOČET A VŠECHNY POZNÁMKY UVEDENÉ V KONSTRUKČNÍ ČÁSTI PROJEKTOVÉ DOKUMENTACE
- PROSTUPY PRO INSTALACE BUDOU ŘEŠENY NA STAVBĚ
- OBJEKT BUDE OPATŘEN FASÁDNÍM KONTAKTNÍM ZATEPLOVACÍM SYSTÉMEM DEK THERM S TEPELNÝM IZOLANTEM Z MINERÁLNÍ VATY ISOVER TF PROFÍ O MIN. H. 150 mm, OSTĚNÍ OTVORŮ ZATEPLIT IZOLACÍ min. H. 50 mm. OKENNÍ OTVORY OPATŘIT DILATAČNÍMI OKENNÍMI LIŠTAMI, NADPRAŽÍ OTVORŮ OPATŘIT OKAPNICOVÝMI ROHOVÝMI LIŠTAMI. ZATEPLOVACÍ SYSTÉM NUTNO PROVÉST DLE PLATNÝCH TECHNOLOGICKÝCH POSTUPŮ VÝROBCE ZATEPLOVACÍHO SYSTÉMU, TEPELNÉ IZOLACE MUSÍ SPLŇOVAT POŽADAVEK TŘÍDY REAKCE NA OHĚŇ A1, POVRCHOVÁ VRSTVA MUSÍ VYKAZOVAT INDEX ŠÍŘENÍ PLAMENE PO POVRCHU is=0.
- OMÍTKY DVOUVRSTVÉ VÁPENNÉ, HLazené PLSTÍ, VČETNĚ PODOMÍTKOVÝCH ROHOVÝCH LIŠT
- VŠECHNY POHLEDOVÉ OCELOVÉ PRVKY OPATŘIT ŽÁROVÝM ZINKOVÁNÍM
- KLEMPÍŘSKÉ VÝROBK Y VČETNĚ PARAPETŮ OKEN PROVÉST Z TIŽN PLECHU
- PROJEKTOVÁ DOKUMENTACE JE VYPRACOVÁNA DLE VYHLÁŠKY č.499/2006 Sb. VE ZNĚNÍ VYHLÁŠKY č. 62/2013 Sb VE STUPNI DOKUMENTACE PRO STAVEBNÍ POVOLENÍ DLE PŘÍLOHY č.5 K VYHLÁŠCE č. 499/2006 Sb. A NENAHAZUJE DOKUMENTACI PRO PROVEDENÍ STAVBY DLE PŘÍLOHY č.6 VYHLÁŠKY.

±0,000 = +212,000 m.n.m.

VÝŠKOVÝ SYSTÉM: Bpv SOUŘADNICOVÝ SYSTÉM: S-JTSK

GENERÁLNÍ PROJEKTANT :		ING. JAN BOMBERA AUTORIZACE ČKAIT 1200895 IČO 126 791 86		<i>Ing. JAN BOMBERA</i> TOLSTÉHO 192/4, 779 00 OLOMOUC tel: 603 467 841 jan.bombera@email.cz	
ZODPOVĚDNÝ PROJEKTANT :		ING. JAN BOMBERA			
VYPRACOVAL :		ING. JAN BOMBERA		ČÍSLO PARÉ	RAŽITKO
PROFESE	STAVEBNÍ ČÁST	FORMÁT	1 x A2		
STUPEŇ	DSP	ČÍSLO ZAKÁZKY	P-2013/03		
DATUM	03/2014	OBEC	OLOMOUC		
INVESTOR : K - stav stavební a.s., U Panelárny 588/7, 772 00 OLOMOUC					
AKCE :				ČÍSLO VÝKRESU	D.1.1.8
"POLYFUNKČNÍ OBJEKT NÁROŽÍ, ul. Schweitzerova, OLOMOUC" na parcele č. 5/8 v k. ú. Nové Sady u Olomouce					
VÝKRES : PŮDORYS 5.NP				MEŘÍTKO 1:100, 1:1	