


BYTOVÝ DŮM TOMKOVA - HEJČÍN

PŮDORYS 1. NP / 1 : 100

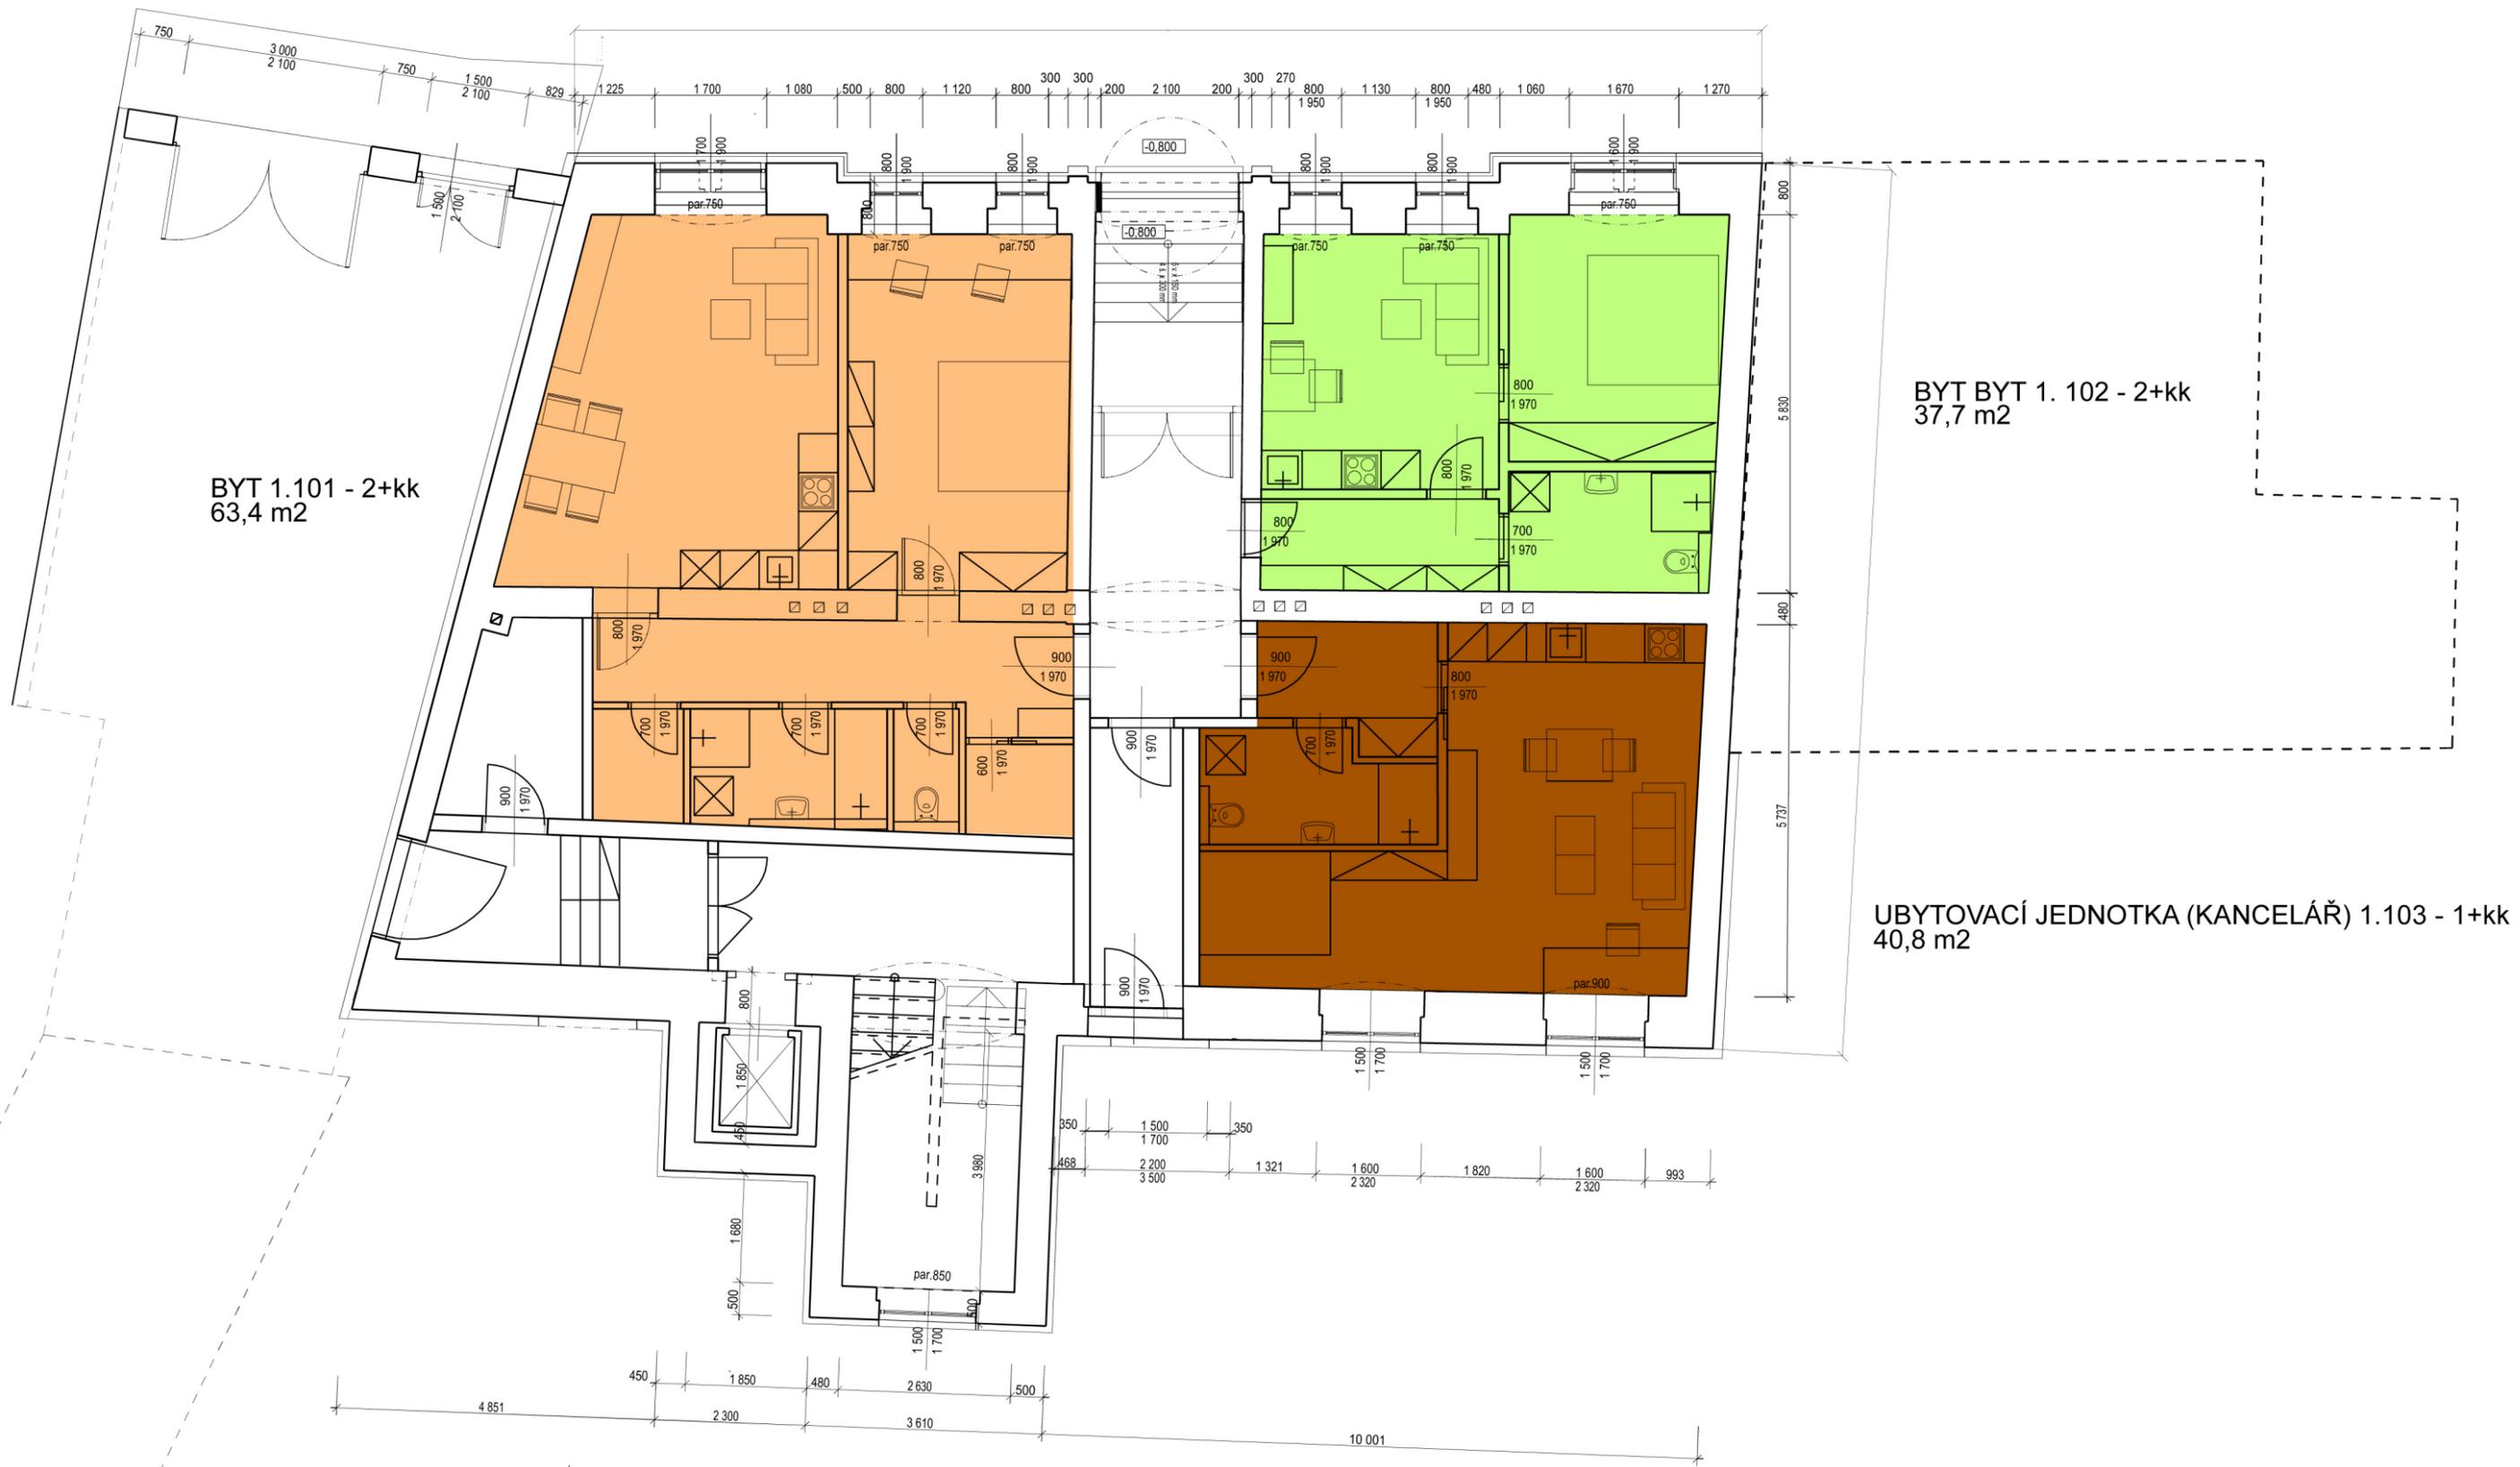

BYT 1.101 - 2+kk
63,4 m²

BYT 1.102 - 2+kk
37,7 m²

UBYTOVACÍ JEDNOTKA (KANCELÁŘ) 1.103 - 1+kk
40,8 m²