


A2 – PŮDORYS I.NP, MĚŘ. 1:100

ZÁPADNÍ ORIENTACE

REVIZE Č.17 – 15.08.2014

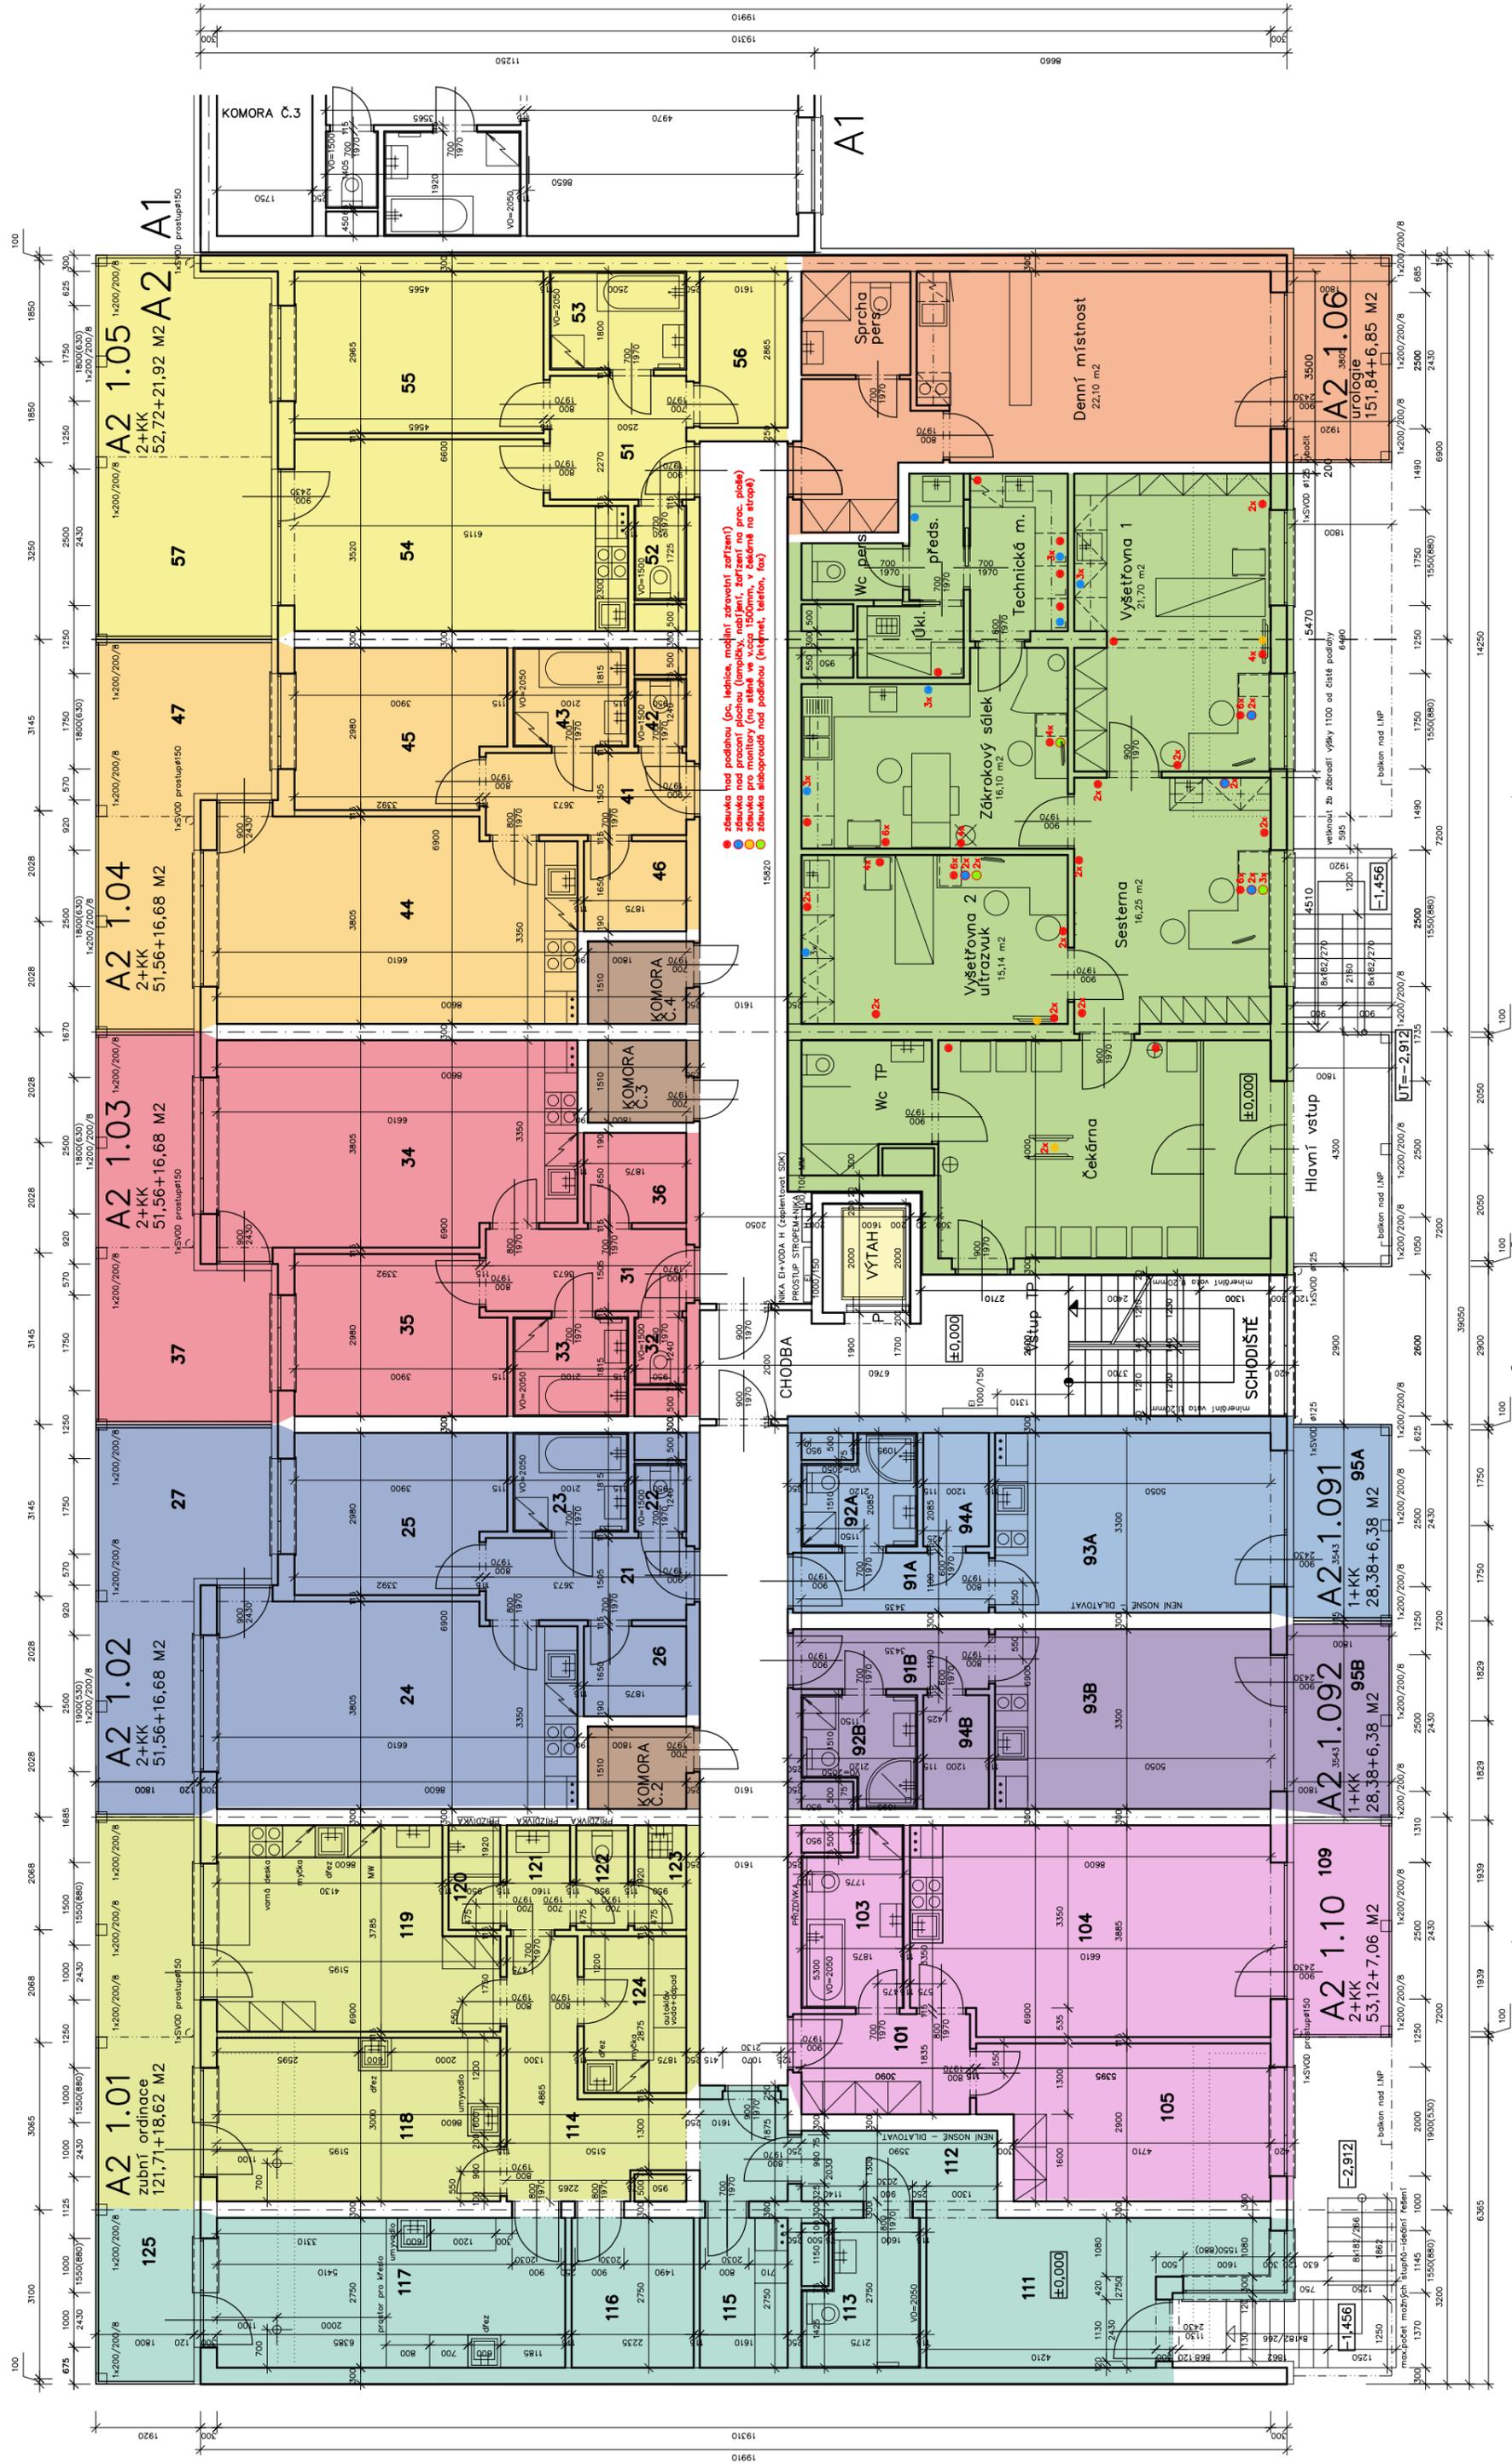

VÝCHODNÍ ORIENTACE