


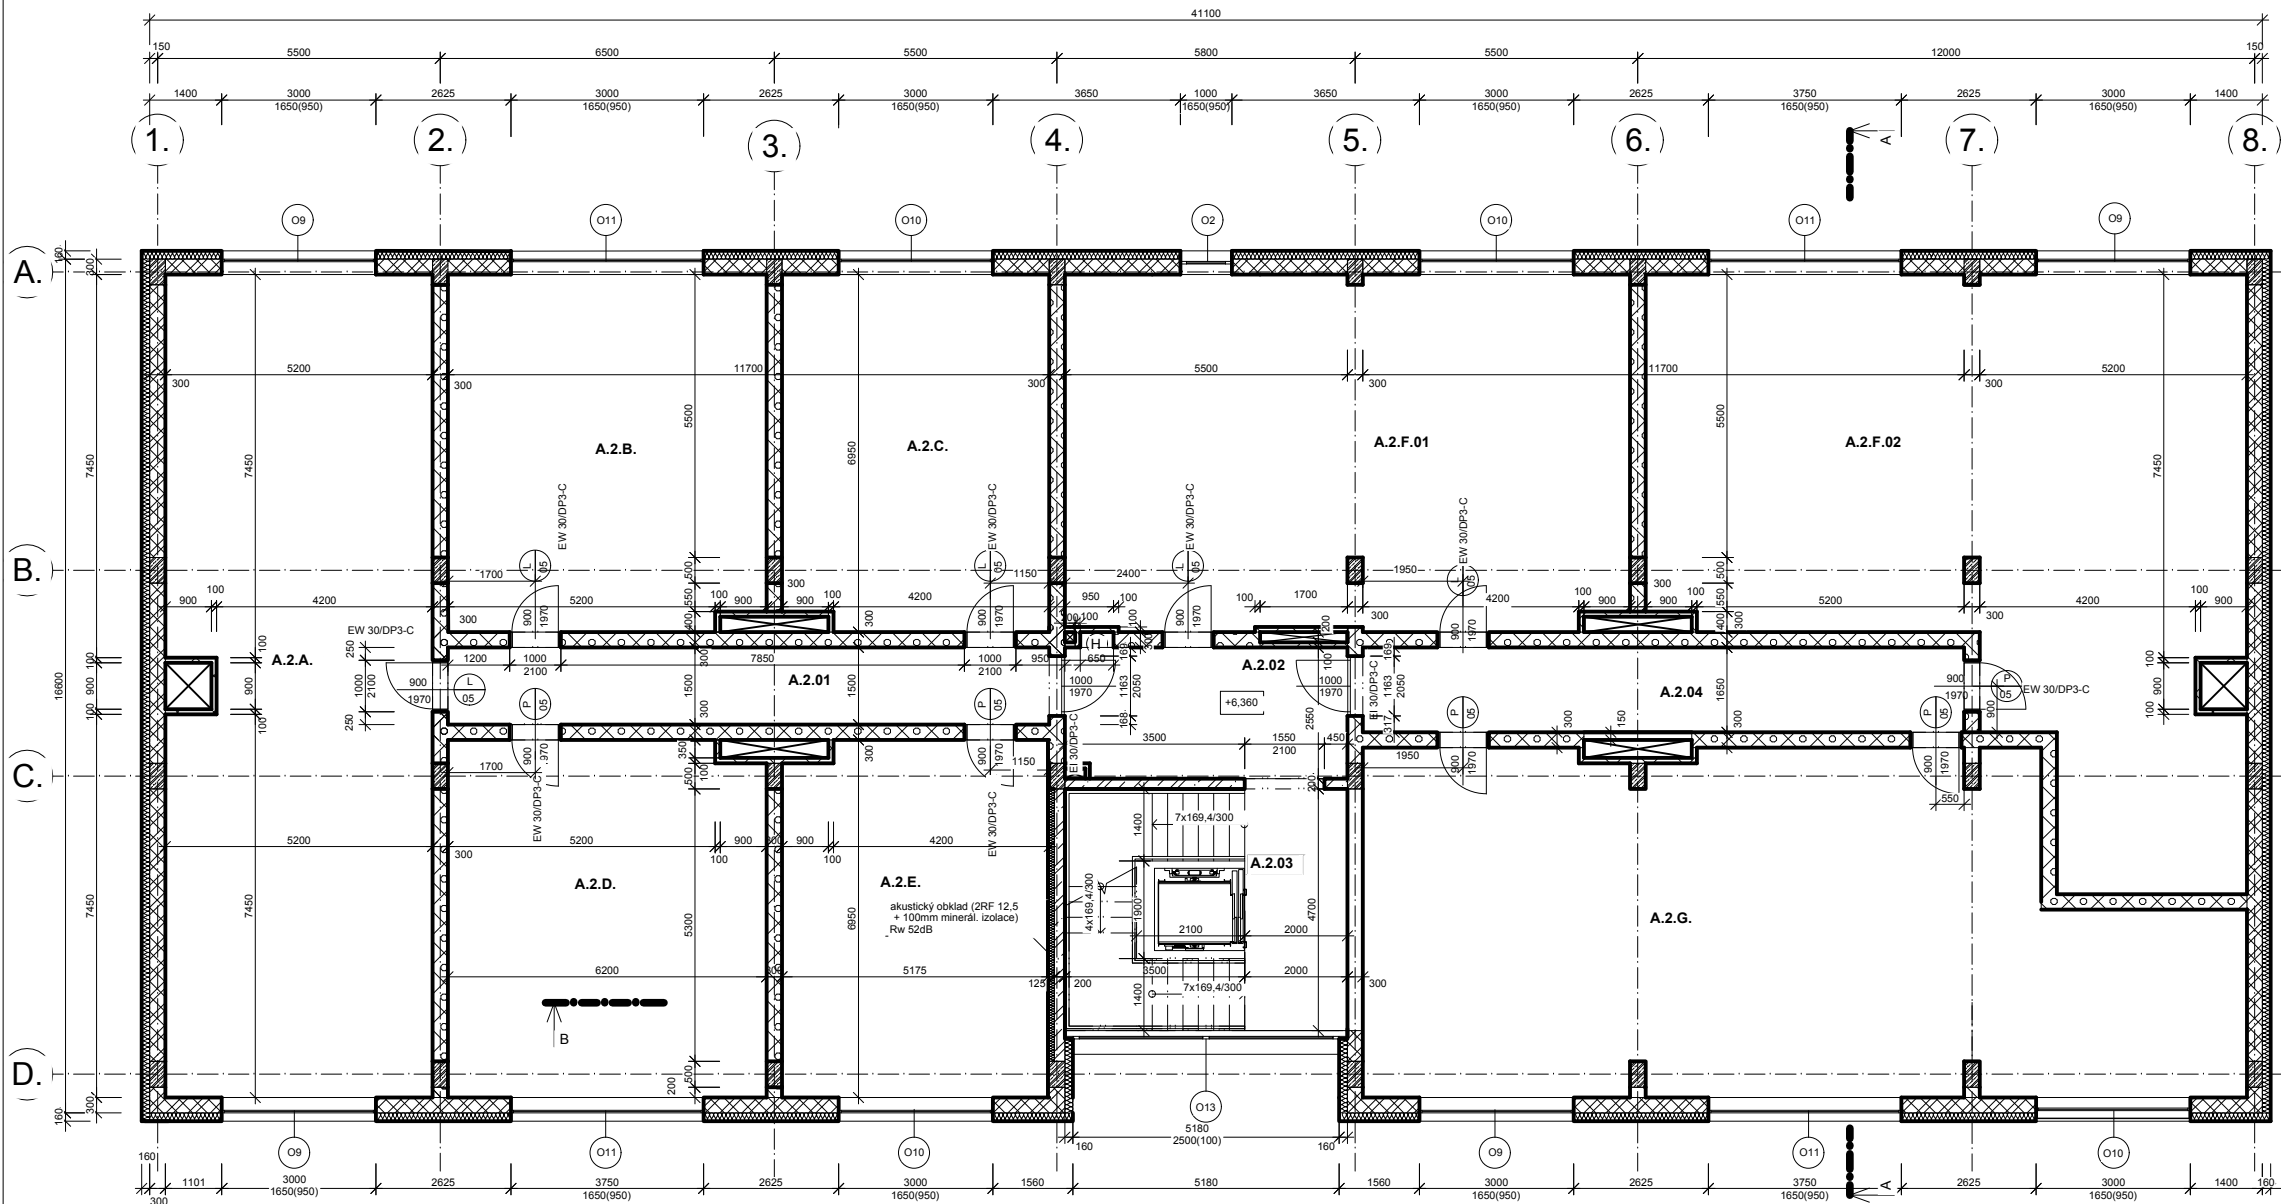

Ozn.	Název	Plocha [m2]	Povrchová úprava podlahy	Povrchová úprava stěny	Poznámka
A.2.A.	Kancelář	82,1	PVC	vápenná omítka	

Ozn.	Název	Plocha [m2]	Povrchová úprava podlahy	Povrchová úprava stěny	Poznámka
A.2.B.	Kancelář	42,7	PVC	vápenná omítka	

Ozn.	Název	Plocha [m2]	Povrchová úprava podlahy	Povrchová úprava stěny	Poznámka
A.2.C.	Kancelář	35,7	PVC	vápenná omítka	

Ozn.	Název	Plocha [m2]	Povrchová úprava podlahy	Povrchová úprava stěny	Poznámka
A.2.D.	Kancelář	42,6	PVC	vápenná omítka	

Ozn.	Název	Plocha [m2]	Povrchová úprava podlahy	Povrchová úprava stěny	Poznámka
A.2.E.	Kancelář	35,5	PVC	vápenná omítka	

Ozn.	Název	Plocha [m2]	Povrchová úprava podlahy	Povrchová úprava stěny	Poznámka
A.2.F.01	Kancelář	75,5	PVC	vápenná omítka	

Ozn.	Název	Plocha [m2]	Povrchová úprava podlahy	Povrchová úprava stěny	Poznámka
A.2.F.02	Kancelář	101,4	PVC	vápenná omítka	

Ozn.	Název	Plocha [m2]	Povrchová úprava podlahy	Povrchová úprava stěny	Poznámka
A.2.G.	Kancelář	102,9	PVC	vápenná omítka	

Ozn.	Název	Plocha [m2]	Povrchová úprava podlahy	Povrchová úprava stěny	Poznámka
A.2.01	Společná chodba	17,5	keramická dlažba	vápenná omítka	
A.2.02	Společná chodba	14,1	keramická dlažba	vápenná omítka	
A.2.03	Chodba+schodiště	22,9	keramická dlažba	vápenná omítka	
A.2.04	Společná chodba	19,3	keramická dlažba	vápenná omítka	
		73,8			

Legenda materiálů:

POROTHERM 30 Profi DRYFIX tl.300mm

POROTHERM 30 AKU SYM tl.300mm

příčky tloušťky 100, 150mm

minerální vlna tl. 160mm

SEVER