


SEVERNÍ ORIENTACE

B3 – PŮDORYS I.NP, MĚŘ. 1:100

REVIZE Č.10 – 15.06.2014 – prodejní revize

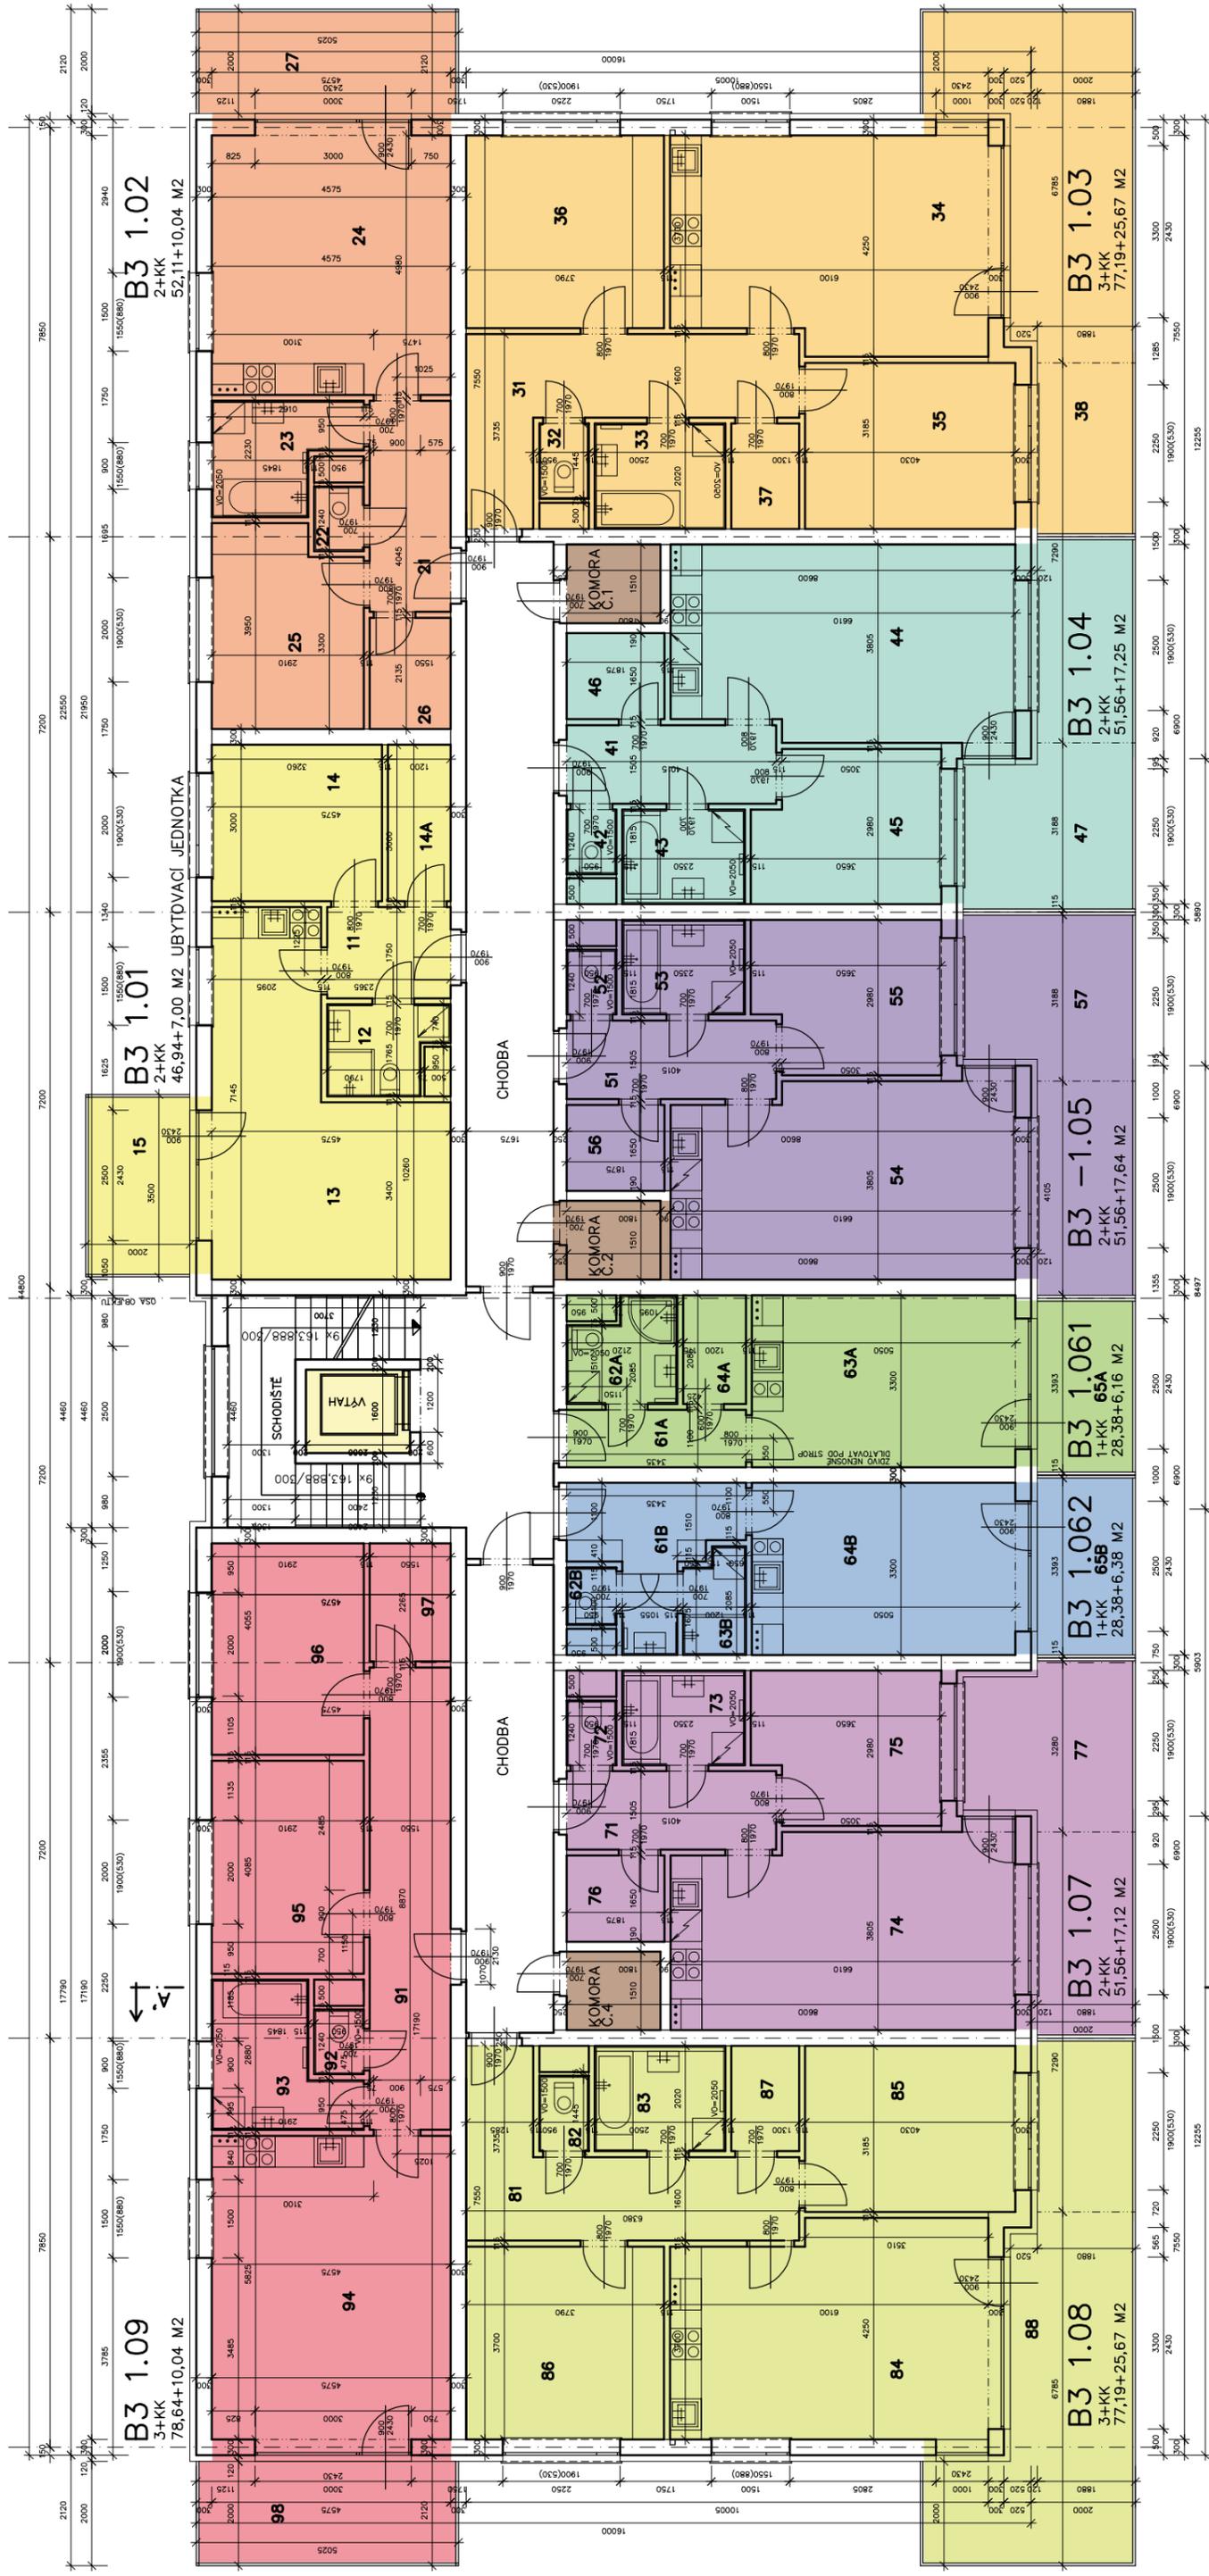

JIŽNÍ ORIENTACE