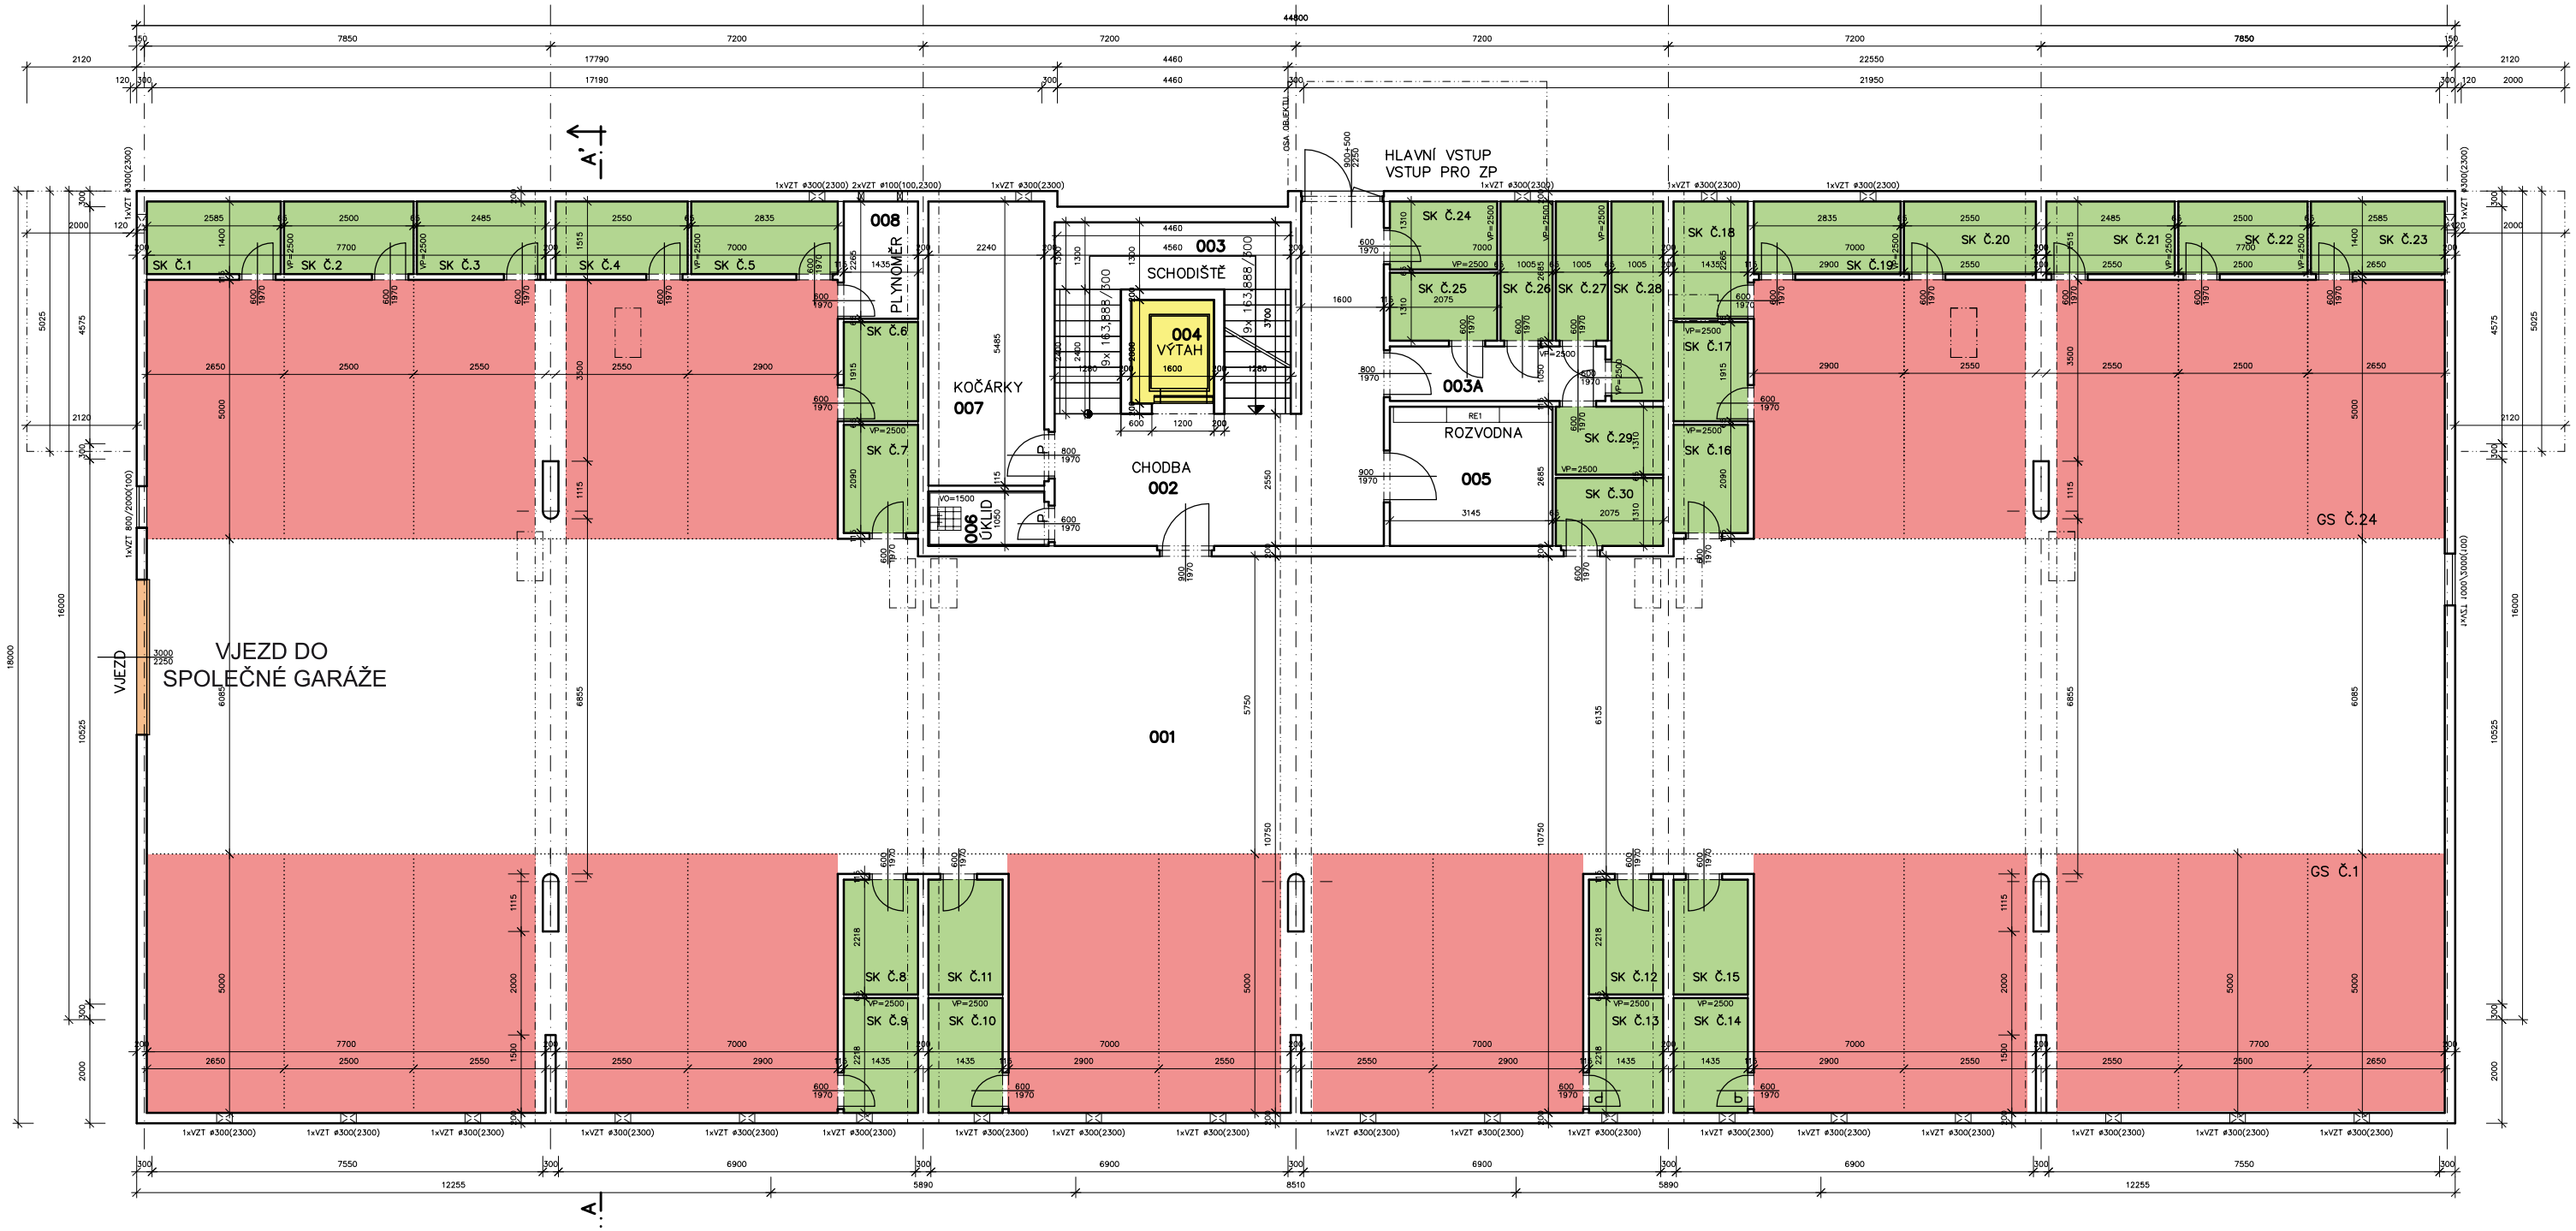B3 – PŮDORYS I.PP, MĚŘ. 1:100 REVIZE Č.4 – 16.05.2014