


VÝCHODNÍ ORIENTACE

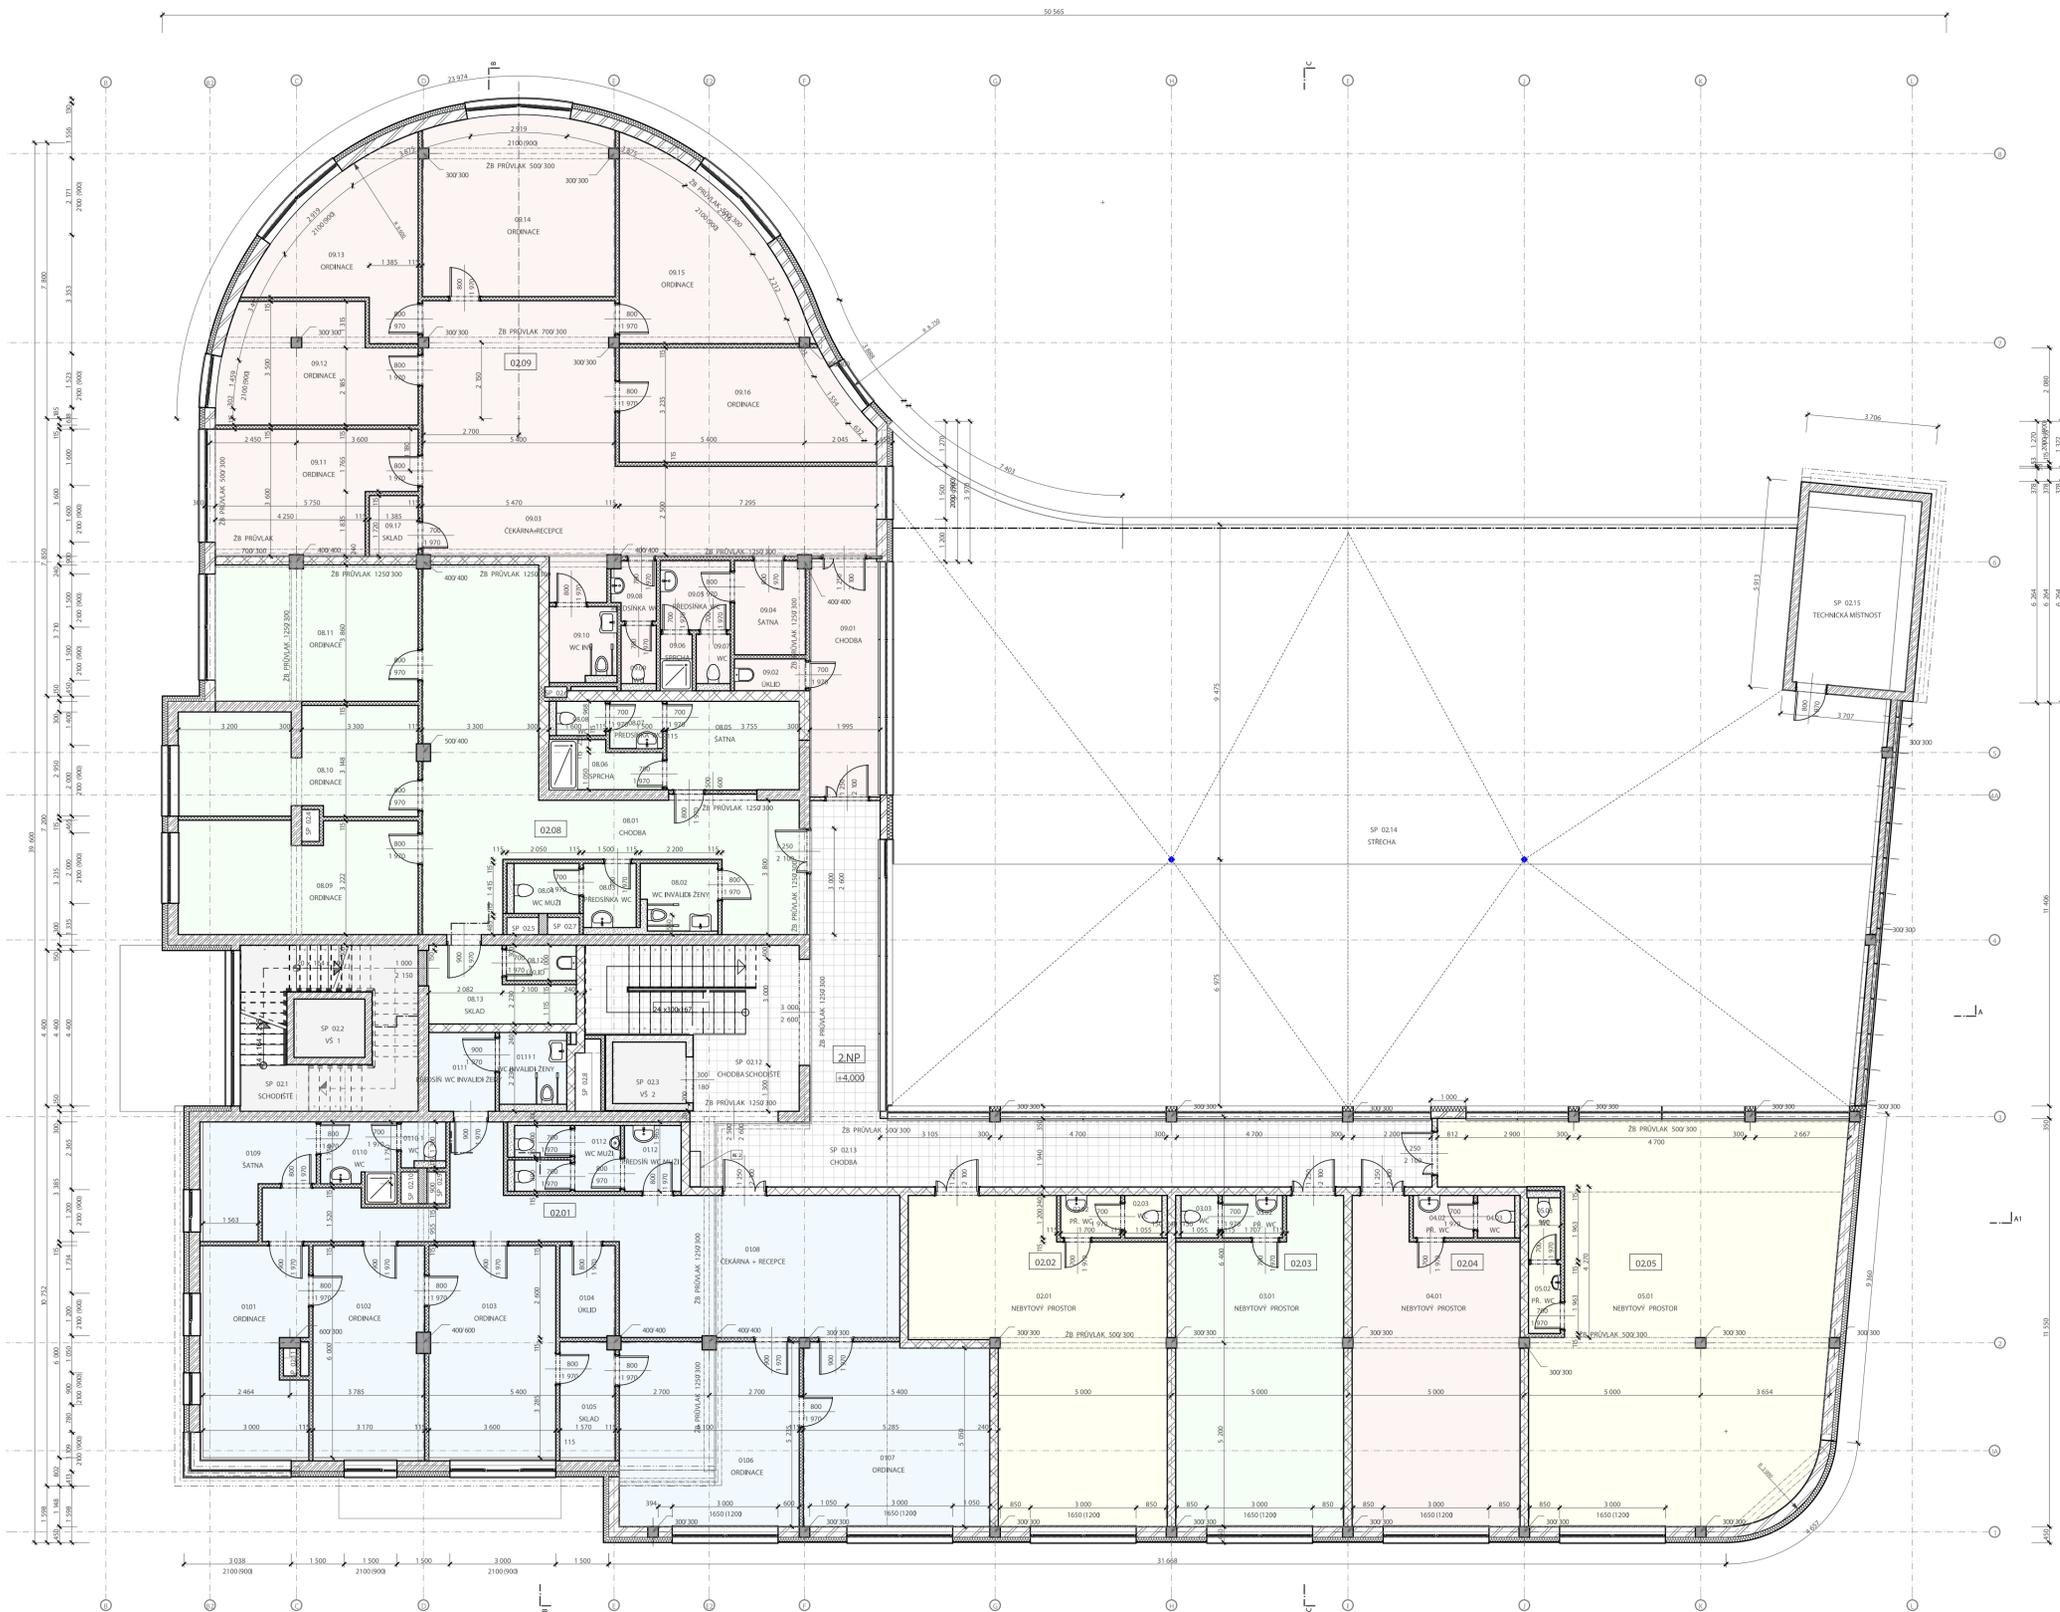

ZÁPADNÍ ORIENTACE

| OZN.            | NÁZEV MÍSTNOSTI      | PLOCHA [m <sup>2</sup> ]    | OZN.                          | NÁZEV MÍSTNOSTI   | PLOCHA [m <sup>2</sup> ] |
|-----------------|----------------------|-----------------------------|-------------------------------|-------------------|--------------------------|
| <b>NP 02.01</b> |                      |                             | 08.10                         | ORDINACE          | 19,99                    |
| 01.01           | ORDINACE             | 16,99                       | 08.11                         | ORDINACE          | 22,09                    |
| 01.02           | ORDINACE             | 18,87                       | 08.12                         | ÚKLID             | 1,98                     |
| 01.03           | ORDINACE             | 21,56                       | 08.13                         | SKLAD             | 6,99                     |
| 01.04           | ÚKLID                | 4,07                        | <b>148,14 m<sup>2</sup></b>   |                   |                          |
| 01.05           | SKLAD                | 5,10                        | <b>NP 02.09</b>               |                   |                          |
| 01.06           | ORDINACE             | 26,59                       | 09.01                         | CHODBA            | 13,43                    |
| 01.07           | ORDINACE             | 27,16                       | 09.02                         | ÚKLID             | 1,82                     |
| 01.08           | ČEKÁRNA + RECEPCE    | 48,03                       | 09.03                         | ČEKÁRNA+RECEPCE   | 60,44                    |
| 01.09           | ŠATNA                | 8,18                        | 09.04                         | ŠATNA             | 5,35                     |
| 01.10           | WC                   | 4,27                        | 09.05                         | PŘEDSÍŇKA WC      | 3,90                     |
| 01.10-1         | WC                   | 1,47                        | 09.06                         | SPRCHA            | 1,44                     |
| 01.11           | PŘEDSÍŇ WC INVALI... | 4,20                        | 09.07                         | WC                | 1,35                     |
| 01.11-1         | WC INVALIDI-ZENY     | 3,88                        | 09.08                         | PŘEDSÍŇKA WC      | 1,99                     |
| 01.12           | PŘEDSÍŇ WC MUŽI      | 3,00                        | 09.09                         | WC                | 1,65                     |
|                 |                      | 5,96                        | 09.10                         | WC INV            | 3,95                     |
|                 |                      | <b>199,33 m<sup>2</sup></b> | 09.11                         | ORDINACE          | 17,93                    |
| <b>NP 02.02</b> |                      |                             | 09.12                         | ORDINACE          | 17,34                    |
| 02.01           | NEBYTOVÝ PROSTOR     | 51,12                       | 09.13                         | ORDINACE          | 16,94                    |
| 02.02           | PR. WC               | 2,04                        | 09.14                         | ORDINACE          | 27,26                    |
| 02.03           | WC                   | 1,27                        | 09.15                         | ORDINACE          | 22,04                    |
|                 |                      | <b>54,43 m<sup>2</sup></b>  | 09.16                         | ORDINACE          | 21,52                    |
| <b>NP 02.03</b> |                      |                             | 09.17                         | SKLAD             | 2,38                     |
| 03.01           | NEBYTOVÝ PROSTOR     | 40,45                       | <b>220,73 m<sup>2</sup></b>   |                   |                          |
| 03.02           | PR. WC               | 2,05                        | <b>SP 02</b>                  |                   |                          |
| 03.03           | WC                   | 1,27                        | SP 02.1                       | SCHODIŠTĚ         | 18,80                    |
|                 |                      | <b>43,77 m<sup>2</sup></b>  | SP 02.2                       | VŠ 1              | 3,32                     |
| <b>NP 02.04</b> |                      |                             | SP 02.3                       | VŠ 2              | 3,64                     |
| 04.01           | NEBYTOVÝ PROSTOR     | 40,45                       | SP 02.4                       | ŠACHTA            | 0,45                     |
| 04.02           | PR. WC               | 2,05                        | SP 02.5                       | ŠACHTA            | 0,44                     |
| 04.03           | WC                   | 1,27                        | SP 02.6                       | ŠACHTA            | 0,20                     |
|                 |                      | <b>43,77 m<sup>2</sup></b>  | SP 02.7                       | ŠACHTA            | 0,44                     |
| <b>NP 02.05</b> |                      |                             | SP 02.8                       | ŠACHTA            | 0,78                     |
| 05.01           | NEBYTOVÝ PROSTOR     | 98,30                       | SP 02.9                       | ŠACHTA            | 0,48                     |
| 05.02           | PR. WC               | 1,78                        | SP 02.10                      | ŠACHTA            | 0,44                     |
| 05.03           | WC                   | 1,60                        | SP 02.11                      | ŠACHTA            | 0,19                     |
|                 |                      | <b>101,68 m<sup>2</sup></b> | SP 02.12                      | CHODBA SCHODIŠTĚ  | 22,11                    |
| <b>NP 02.08</b> |                      |                             | SP 02.13                      | CHODBA            | 59,58                    |
| 08.01           | CHODBA               | 49,63                       | SP 02.14                      | STŘECHA           | 443,52                   |
| 08.02           | WC INVALIDI-ZENY     | 4,03                        | SP 02.15                      | TECHNICKÁ MÍSTNO. | 17,34                    |
| 08.03           | PŘEDSÍŇKA WC         | 2,72                        | <b>571,73 m<sup>2</sup></b>   |                   |                          |
| 08.04           | WC MUŽI              | 2,62                        | <b>1 383,58 m<sup>2</sup></b> |                   |                          |
| 08.05           | ŠATNA                | 9,42                        |                               |                   |                          |
| 08.06           | SPRCHA               | 3,99                        |                               |                   |                          |
| 08.07           | PŘEDSÍŇKA WC         | 2,00                        |                               |                   |                          |
| 08.08           | WC                   | 1,35                        |                               |                   |                          |
| 08.09           | ORDINACE             | 21,33                       |                               |                   |                          |

±0,000 = +212000 mm.m

VÝŠKOVÝ SYSTÉM: Bpv

SOUŘADNICOVÝ SYSTÉM: S-JTSK

|   |                        |   |        |  |                           |
|---|------------------------|---|--------|--|---------------------------|
| GENERALNÍ PROJEKTANT : ING. JAN BOMBERA<br>AUTORIZACE ČKAIT 1208895 KO 126 791 86                           |                        |   |        | TOLSTĚHO 192/4, 779 00 OLOMOUC<br>TEL: 603 463 841 |                           |
| ZODPOVĚDNÝ PROJEKTANT : ING. JAN BOMBERA  |                        |   |        | jan.bombera@emalcz                                 |                           |
| VYPRACOVANÝ :<br>ING. JAN BOMBERA   | STAVEBNÍ ČÁST :<br>DSP | FORMÁT :<br>ČÍSLO ZAKÁZKY :<br>P-201303 | 1 x A1 | ČÍSLO PÁRE :<br>OLOMOUC                            | RAZÍTKO :                 |
| INVESTOR :<br>K - stav stavební a.s., U Panělámy 588/7, 772 00 OLOMOUC                                      | DATUM :<br>06/2014     | OBEC :<br>OLOMOUC                       |        |  |                           |
| AKCE : "POLYFUNKČNÍ OBJEKT NÁROŽÍ ul. Schweitzerova, OLOMOUC na parcele č. 5/8 v k. ú. Nové Sady u Olomouce |                        |   |        |  |                           |
| VÝKRES : PŮDORYS 2.NP   |                        |   |        | MĚŘÍTKO :<br>1:100                                 | ČÍSLO VÝKRESU :<br>D.1.15 |