


PŮDORYS 3.NP

1:1, 1:100

VÝCHODNÍ ORIENTACE

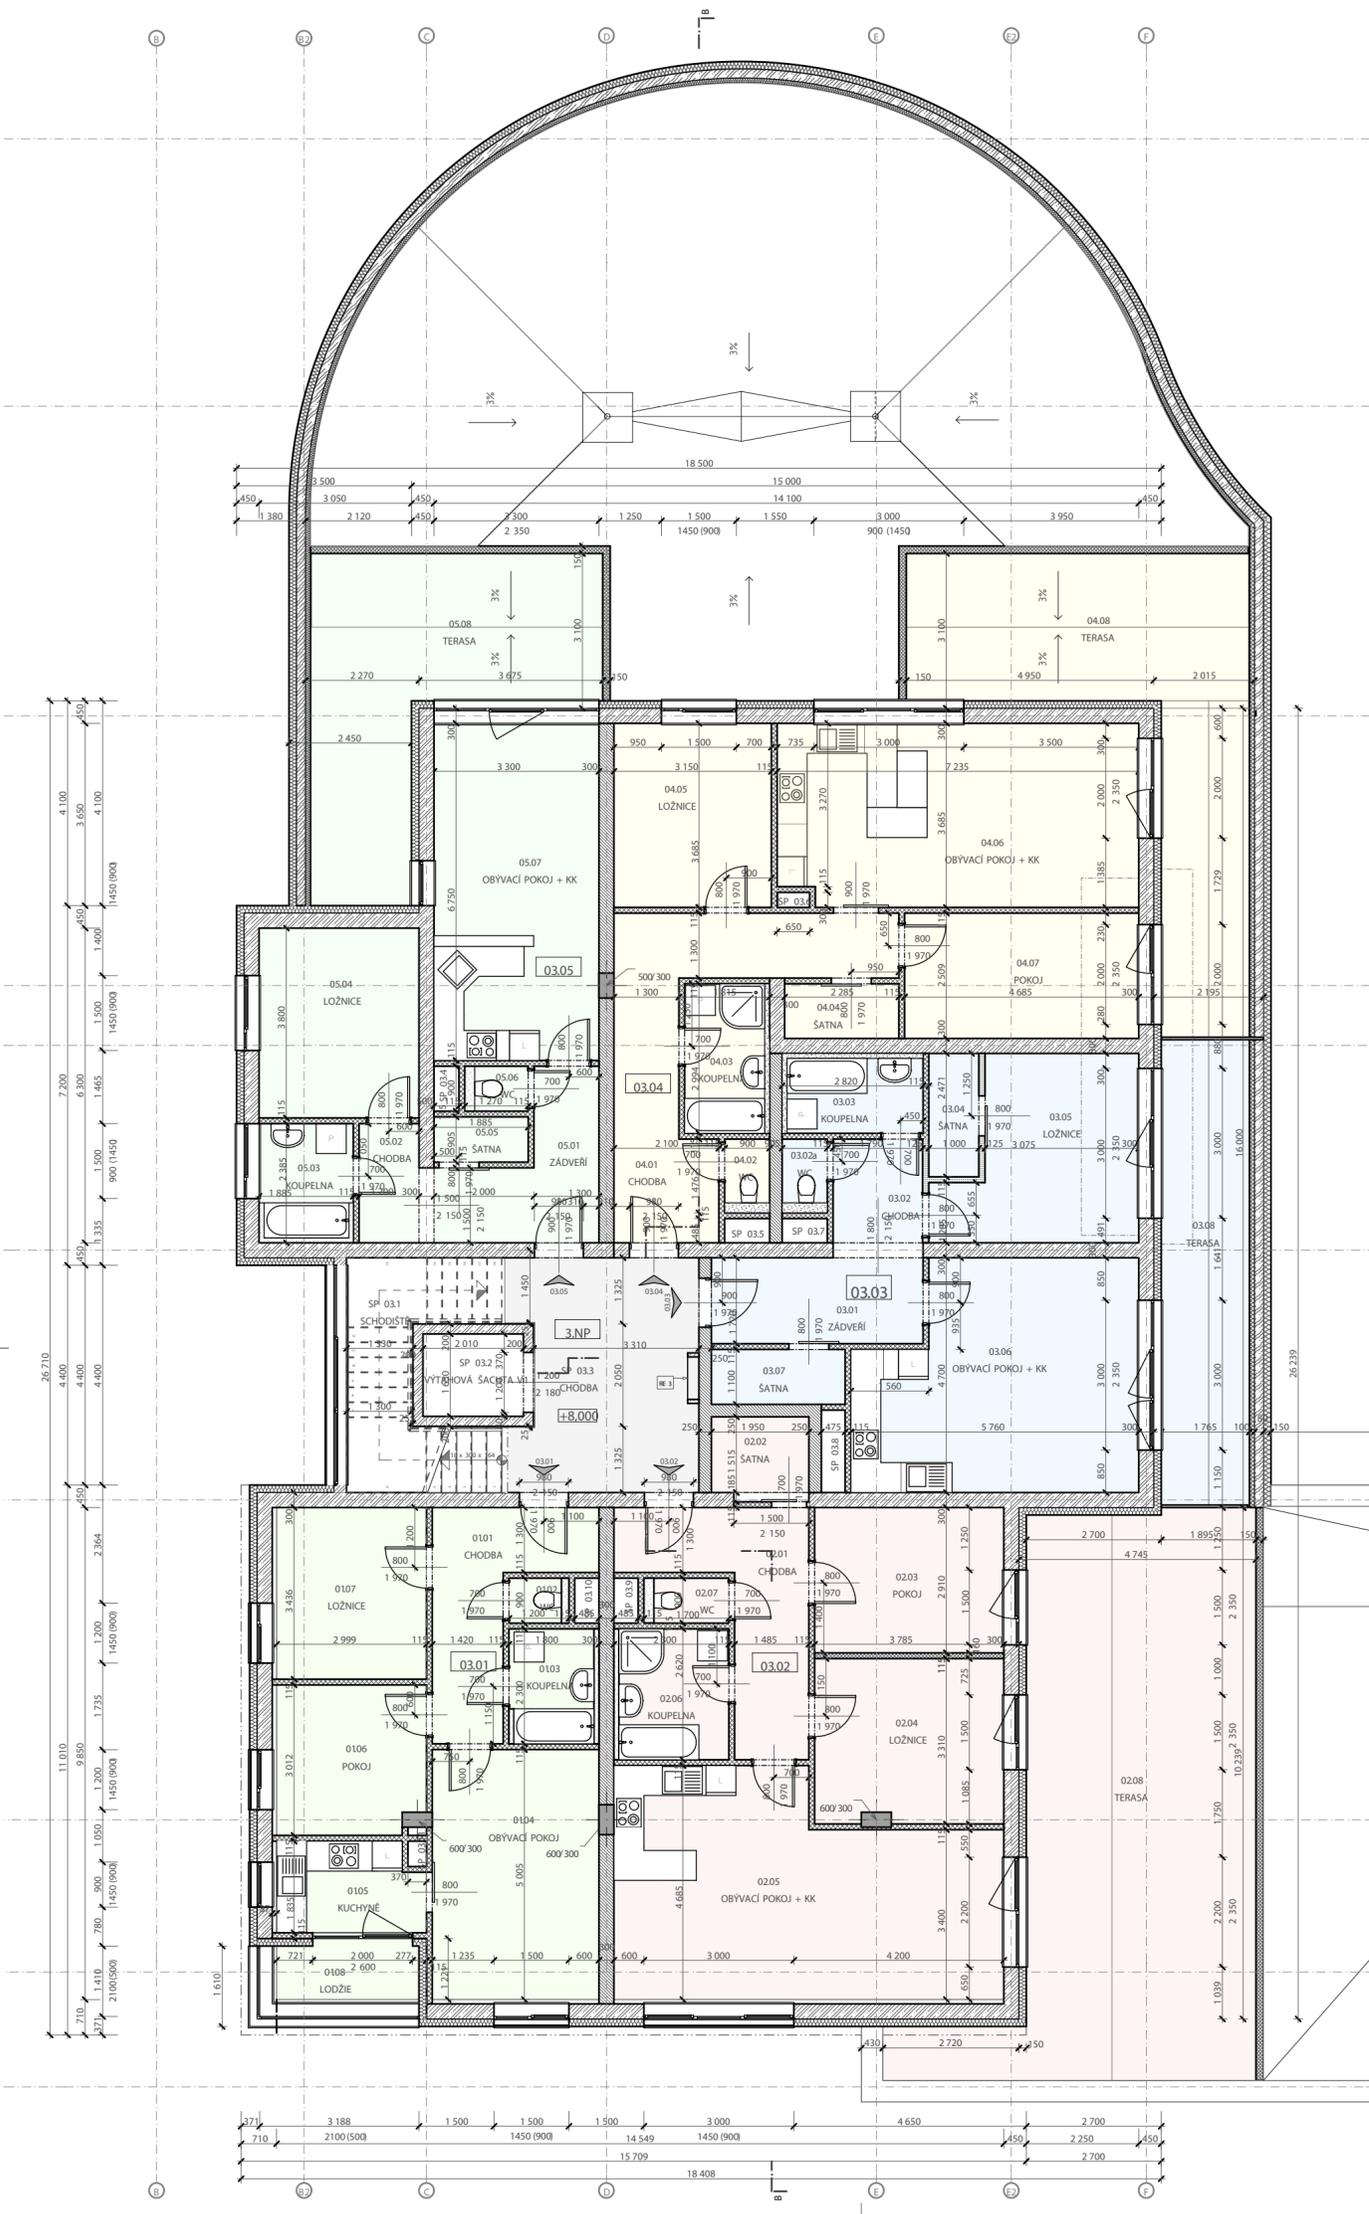

ZÁPADNÍ ORIENTACE

OZN.	NÁZEV MÍSTNOSTI	PLOCHA [m ²]
BYT 03.01 3+1		
01.01	CHODBA	9,21
01.02	WC	1,08
01.03	KOUPELNA	4,14
01.04	OBÝVACÍ POKOJ	16,68
01.05	KUCHYNĚ	5,27
01.06	POKOJ	8,90
01.07	LOŽNICE	10,30
		55,58 m²
BYT 03.01 3+1		
01.08	LODŽIE	3,35
		3,35 m²
BYT 03.02 3+KK		
02.01	CHODBA	10,64
02.02	ŠATNA	2,95
02.03	POKOJ	11,01
02.04	LOŽNICE	12,46
02.05	OBÝVACÍ POKOJ + KK	31,53
02.06	KOUPELNA	6,03
02.07	WC	1,53
		76,15 m²
BYT 03.02 3+KK		
02.08	TERASA	55,62
		55,62 m²
BYT 03.03 2+KK		
03.01	ZÁDVEŘÍ	7,28
03.02	CHODBA	3,74
03.02a	WC	1,33
03.03	KOUPELNA	4,51
03.04	ŠATNA	2,47
03.05	LOŽNICE	13,04
03.06	OBÝVACÍ POKOJ + KK	24,21
03.07	ŠATNA	2,94
		59,52 m²
BYT 03.03 2+KK		
03.08	TERASA	16,44
		16,44 m²
BYT 03.04 3+KK		
04.01	CHODBA	15,96
04.02	WC	1,33
04.03	KOUPELNA	5,09
04.04	ŠATNA	2,50
04.05	LOŽNICE	11,61
04.06	OBÝVACÍ POKOJ + KK	26,34
04.07	POKOJ	11,75
		74,58 m²
BYT 03.04 3+KK		
04.08	TERASA	32,14
		32,14 m²
BYT 03.05 2+KK		
05.01	ZÁDVEŘÍ	7,60
05.02	CHODBA	2,86
05.03	KOUPELNA	4,50
05.04	LOŽNICE	12,16
05.05	ŠATNA	1,71
05.06	WC	1,14
05.07	OBÝVACÍ POKOJ + KK	22,27
		52,24 m²
BYT 03.05 2+KK		
05.08	TERASA	25,38
		25,38 m²
SP 03		
SP 03.1	SCHODIŠTĚ	10,50
SP 03.2	VÝTAHOVÁ ŠACHTA ..	3,32
SP 03.3	CHODBA	17,08
SP 03.4	ŠACHTA	0,45
SP 03.5	ŠACHTA	0,44
SP 03.6	ŠACHTA	0,20
SP 03.7	ŠACHTA	0,44
SP 03.8	ŠACHTA	0,78
SP 03.9	ŠACHTA	0,44
SP 03.10	ŠACHTA	0,44
SP 03.11	ŠACHTA	0,19
		34,28 m²
		485,28 m²

±0,000 = +212000 mn.m

VÝŠKOVÝ SYSTÉM: Bpv

SOUŘADNICOVÝ SYSTÉM: S-JTSK

GENERÁLNÍ PROJEKTANT : ING. JAN BOMBERA AUTORIZACE ČKAIT 1200895 IČO 126 791 86				TOLSTÉHO 192/4, 779 00 OLOMOUC tel: 603 467 841 janbombera@email.cz	
ZODPOVĚDNÝ PROJEKTANT : ING. JAN BOMBERA					
VYPRACOVAL : ING. JAN BOMBERA					
PROFESE	STAVEBNÍ ČÁST	FORMÁT	1 x A2	ČÍSLO PÁRE	RAZÍTKO
STUPEŇ	DSP	ČÍSLO ZAKÁZKY	P-2013/03		
DATUM	06/2014	OBEC	OLOMOUC		
INVESTOR : K - stav stavební a.s., U Panelárny 588/7, 772 00 OLOMOUC					
AKCE : "POLYFUNKČNÍ OBJEKT NÁROŽÍ ul. Schweitzerova OLOMOUC na parcele č. 5/8 v k. ú. Nové Sady u Olomouce					
VÝKRES : PŮDORYS 3.NP				MĚŘÍTKO 1:1, 1:100	ČÍSLO VÝKRESU D.1.16