


SEVERNÍ ORIENTACE

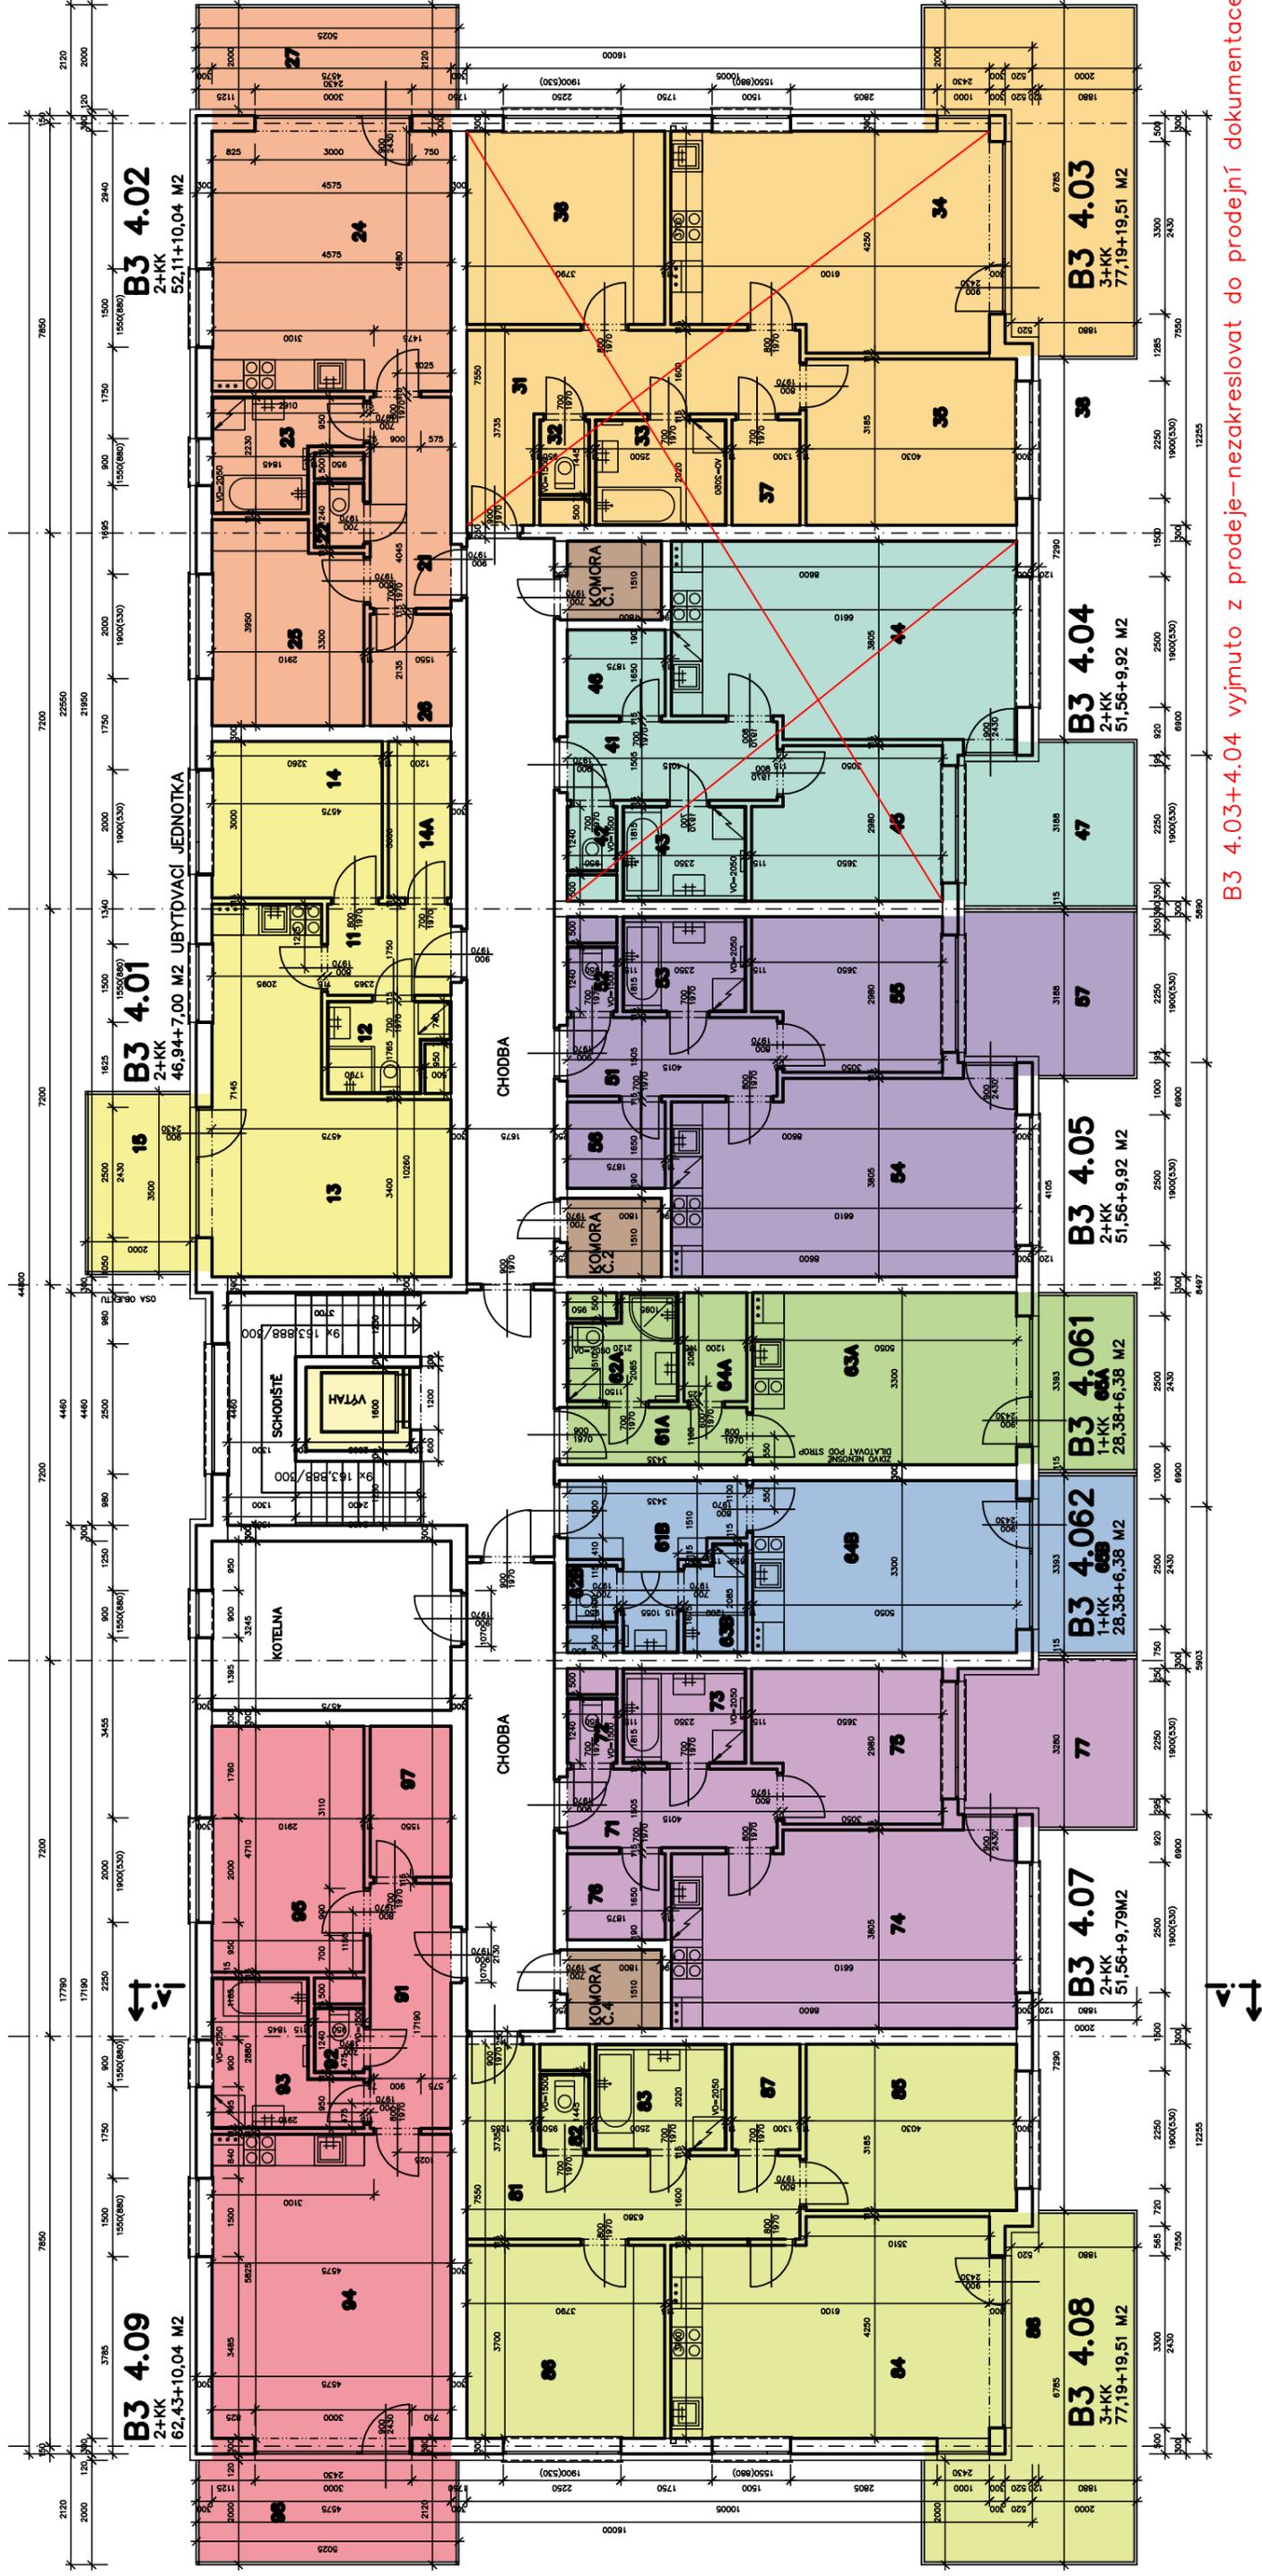

B3 – PŮDORYS IV.NP., MĚŘ. 1:100

REVIZE Č.10 – 15.06.2014 – prodejní revize



B3 4.03+4.04 vyjmuto z prodejní dokumentace

JIŽNÍ ORIENTACE