


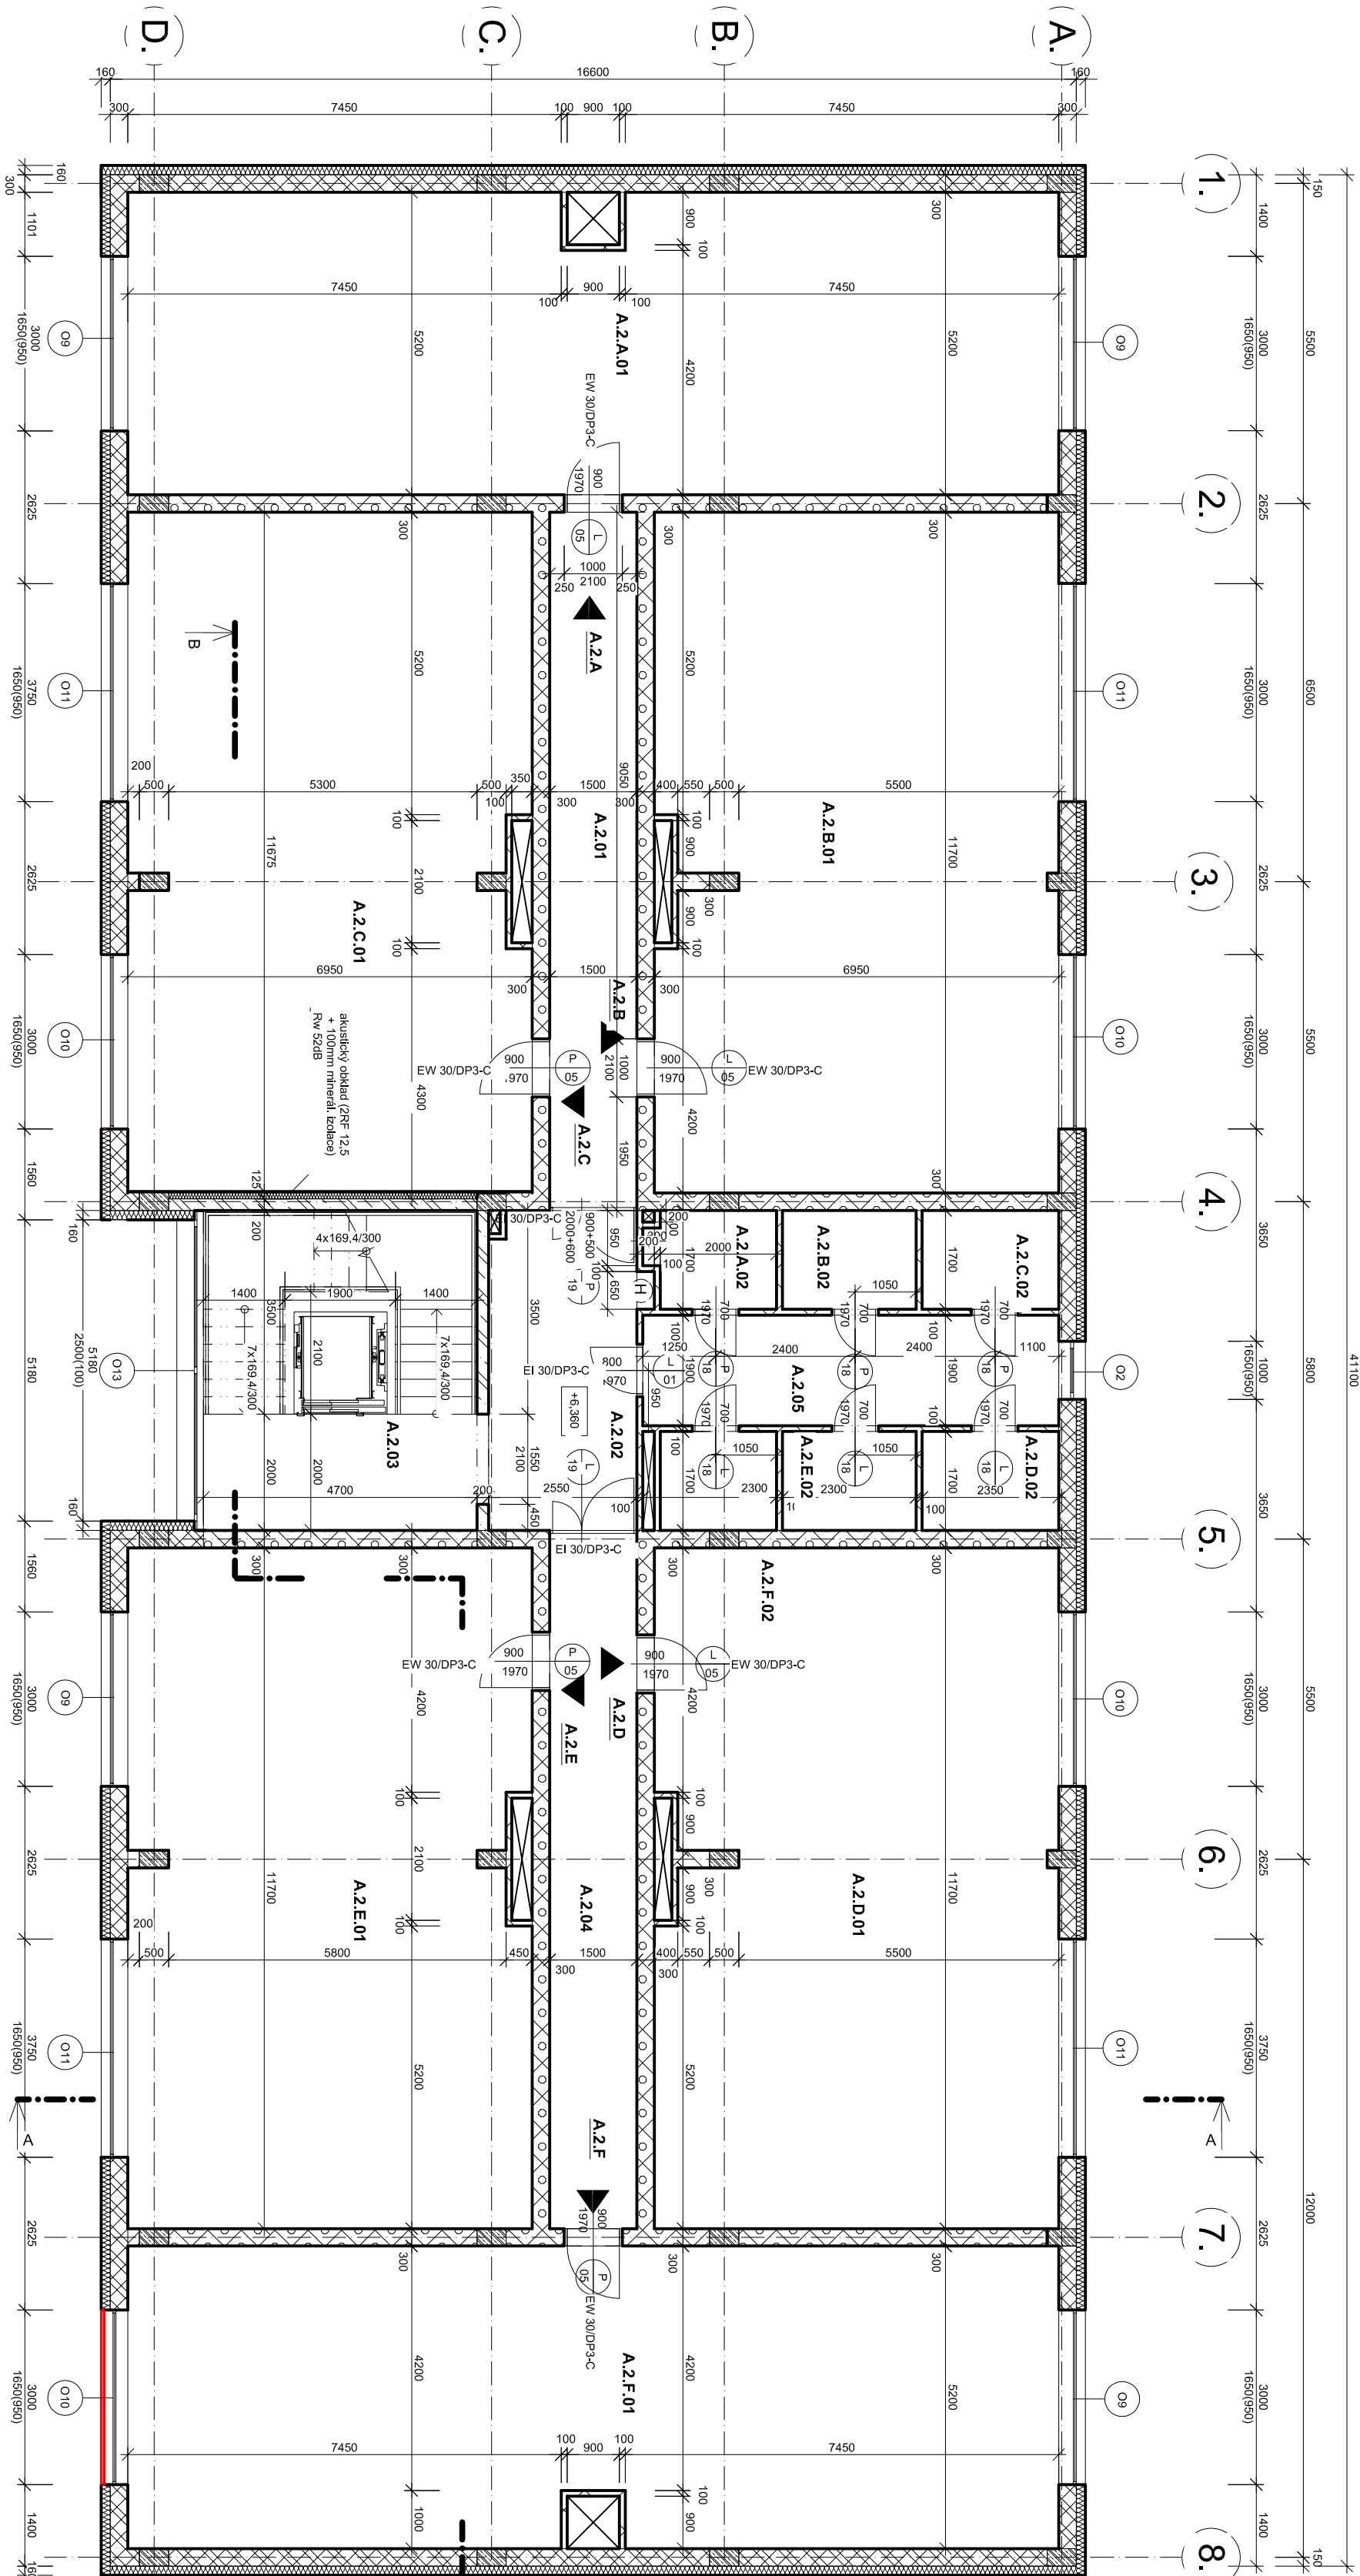

Ozn.	Název	Plocha [m ²]	Povrchová úprava podlahy	Povrchová úprava stěny	Poznámka
A.2.A.01	Kancelář	82,10	PVC	vápená omítka	
A.2.A.02	Sklad	3,69	keramická dlažba	vápená omítka	

A.2.B					
Ozn.	Název	Plocha [m2]	Povrchová úprava podlahy	Povrchová úprava stěny	Poznámka
A.2.B.01	Kancelář	80,02	PVC	vápenná omítka	
A.2.B.02	Sklad	3,91	keramická dlažba	vápenná omítka	
		83,93			

Ozn.	Název	Plocha [m ²]	Povrchová úprava podlahy	Povrchová úprava stěny	Poznámka
A.2.C.01	Kancelář	80,45	PVC	vápená omítka	
A.2.C.02	Sklad	4,00	keramická dlažba	vápená omítka	
		84,45			

Ozn.	Název	Plocha [m ²]	Povrchová úprava podlahy	Povrchová úprava stěny	Poznámka
A.2.D.01	Kancelář	80,02	PVC	vápenná omítka	
A.2.D.02	Sklad	4,00	keramická dlažba	vápenná omítka	


Ozn.	Název	Plocha [m ²]	Povrchová úprava podlahy	Povrchová úprava stěny	Poznámka
A.2.E.01	Kancelář	79,92	PVC	vápenná omítka	
A.2.E.02	Sklad	3,91	keramická dlažba	vápenná omítka	
		83,83			

Ozn.	Název	Plocha [m ²]	Povrchová úprava podlahy	Povrchová úprava stěny	Poznámka
A.2.F.01	Kancelář	82,10	PVC	vápenná omítka	
A.2.F.02	Sklad	3,91	keramická dlažba	vápenná omítka	
		86,01			

A.2. společné prostory				
Ozn.	Název	Plocha [m ²]	Povrchová úprava podlahy	Povrchová úprava stěny
A.2.01	Společná chodba	17,98	keramická dlažba	vápenná omítka
A.2.02	Společná chodba	14,26	keramická dlažba	vápenná omítka
A.2.03	Chodba+schodiště	22,91	keramická dlažba	vápenná omítka
A.2.04	Společná chodba	17,98	keramická dlažba	vápenná omítka
A.2.05	Společná chodba	13,59	keramická dlažba	vápenná omítka
		86,72		

Legenda materiálů:

- ŽELEZOBETONOVÁ KONSTRUKCE
- POROTHERM 30 Profi DRYFIX tl.300mm
- POROTHERM 30 AKU SYM tl.300mm
- příčky tloušťky 100, 150mm
- mléčnatý vlna tl. 160mm

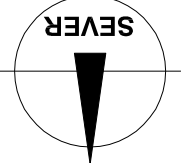

Výpracoval:		Zod. projektant:	Tech. kontrola:
Ing. Pavel Malinek		Ing. Pavel Malinek	Ing. Pavel Malinek
INVESTOR: HOFR GROUP, a.s.; IČ 48910732; Chlátská 64/319, 60200 Brno kancelář: Wolknerova 1197/29, 779 00 Olomouc			
AKCE:			
FORMÁT:			
DATUM:			
12/2014			
ÚČEL:			
DSP			
Č. ZAKÁZKY:			
Č. KOPIE:			
MÍSTO:			
parc.č. 809/40, k.ú. Nová Ulice			
VÝKRES:			
NOVOSTAVBA 2 POLYFUNKČNÍCH OBJEKTŮ			
OBJEKT SO 02			
SO 02 - PŮDORYS 2.NP_změna			
MĚRITKO:			
1:100			
Č. VÝKRESU:			
D.1.1.B.2			