


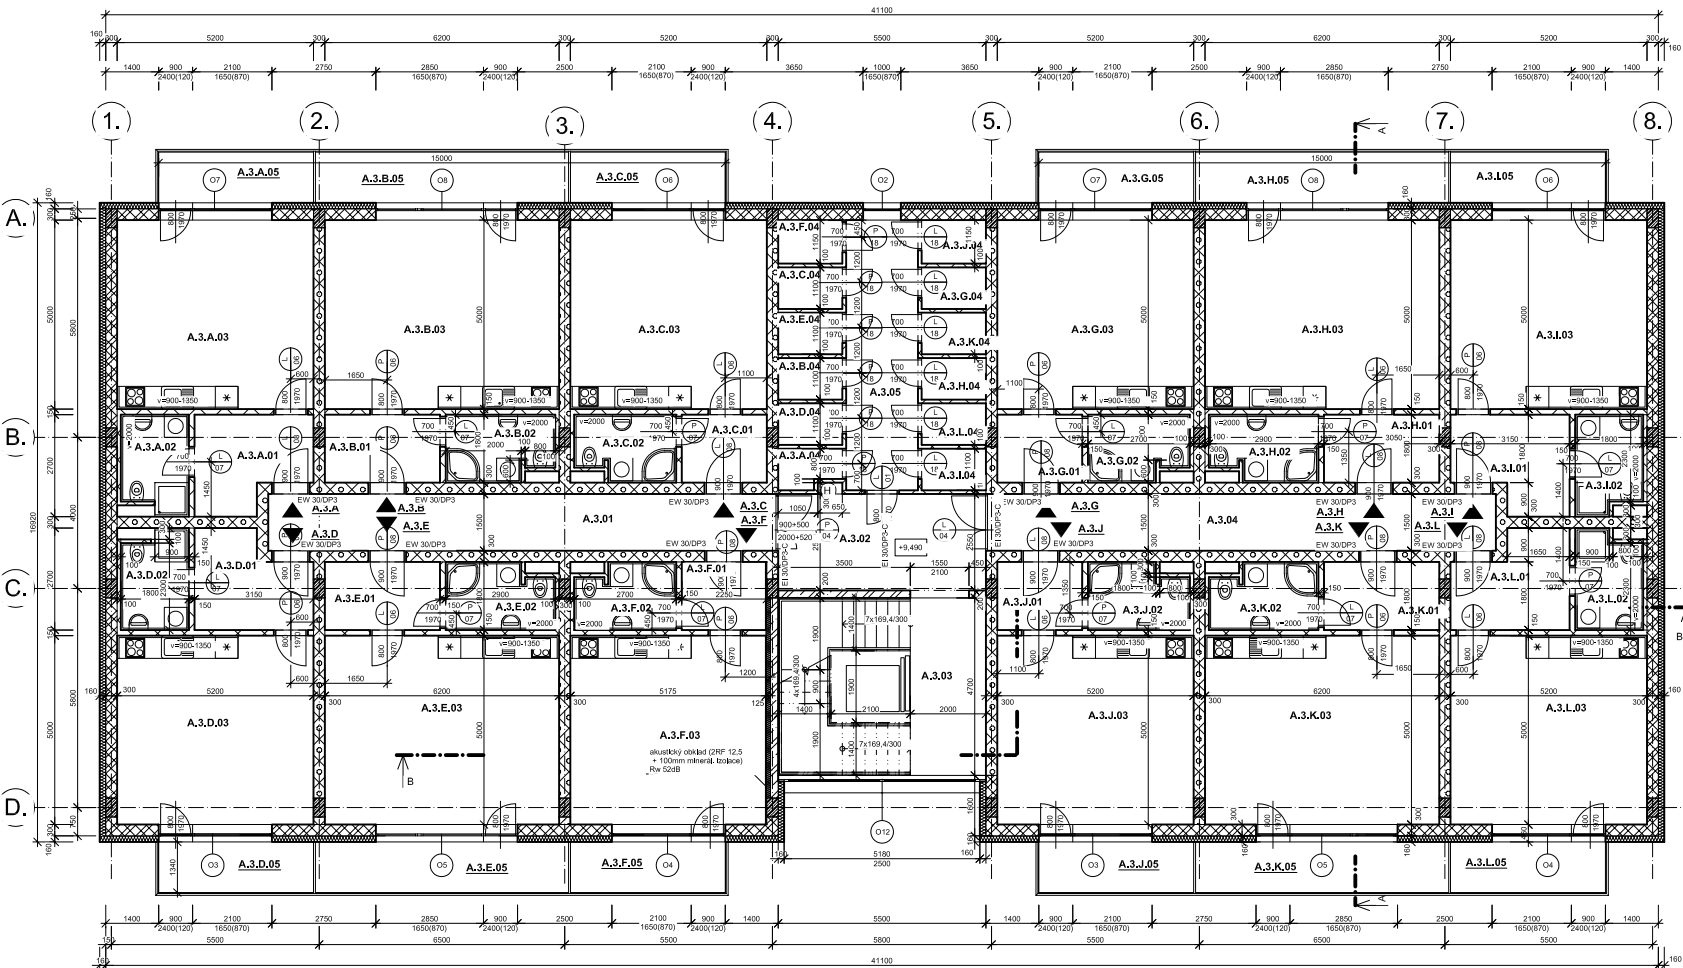

Legenda materiálů:

- ŽELEZOBETONOVÁ KONSTRUKCE
- POROTHERM 30 Profi DRYFIX tl.300mm
- POROTHERM 30 AKU SYM tl.300mm
- příčky tloušťky 100, 150mm
- minerální vlna tl. 160mm

A.3.L

Ozn.	Název	Plocha [m2]	Povrchová úprava podlahy	Povrchová úprava stěny	Poznámka
A.3.L.01	Předstř	7,16	PVC	sádrová omítka	
A.3.L.02	Koupehna	4,50	keramická dlažba	sádrová omítka	keramický obklad
A.3.L.03	Pokoj s kuchyňským koutem	26,00	PVC	sádrová omítka	
A.3.L.04	Komora	1,87	slánutá dlažba	sádrová omítka	
A.3.L.05	Balkon	5,43	slánutá dlažba	sádrová omítka	
		44,96			

A.3. společné prostory

Ozn.	Název	Plocha [m2]	Povrchová úprava podlahy	Povrchová úprava stěny
A.3.01	Společná chodba	20,23	keramická dlažba	vápenná omítka
A.3.02	Společná chodba	14,57	keramická dlažba	vápenná omítka
A.3.03	Společná chodba + schodiště	22,60	keramická dlažba	vápenná omítka
A.3.04	Společná chodba	20,23	keramická dlažba	vápenná omítka
A.3.05	Společná chodba	13,59	keramická dlažba	vápenná omítka
		91,22		

A.3.I

Ozn.	Název	Plocha [m2]	Povrchová úprava podlahy	Povrchová úprava stěny	Poznámka
A.3.I.01	Předstř	7,16	PVC	sádrová omítka	
A.3.I.02	Koupehna	4,50	keramická dlažba	sádrová omítka	keramický obklad
A.3.I.03	Pokoj s kuchyňským koutem	26,00	PVC	sádrová omítka	
A.3.I.04	Komora	1,87	slánutá dlažba	sádrová omítka	
A.3.I.05	Balkon	5,43	slánutá dlažba	sádrová omítka	
		44,96			

A.3.J

Ozn.	Název	Plocha [m2]	Povrchová úprava podlahy	Povrchová úprava stěny	Poznámka
A.3.J.01	Předstř	4,05	PVC	sádrová omítka	
A.3.J.02	Koupehna	4,48	keramická dlažba	sádrová omítka	keramický obklad
A.3.J.03	Pokoj s kuchyňským koutem	26,00	PVC	sádrová omítka	
A.3.J.04	Komora	1,96	slánutá dlažba	sádrová omítka	
A.3.J.05	Balkon	5,43	slánutá dlažba	sádrová omítka	
		41,92			

A.3.K

Ozn.	Název	Plocha [m2]	Povrchová úprava podlahy	Povrchová úprava stěny	Poznámka
A.3.K.01	Předstř	5,49	PVC	sádrová omítka	
A.3.K.02	Koupehna	4,94	keramická dlažba	sádrová omítka	keramický obklad
A.3.K.03	Pokoj s kuchyňským koutem	31,00	PVC	sádrová omítka	
A.3.K.04	Komora	1,87	slánutá dlažba	sádrová omítka	
A.3.K.05	Balkon	8,82	slánutá dlažba	sádrová omítka	
		52,02			

A.3.A

Ozn.	Název	Plocha [m2]	Povrchová úprava podlahy	Povrchová úprava stěny	Poznámka
A.3.A.01	Předstř	7,16	PVC	sádrová omítka	
A.3.A.02	Koupehna	4,50	keramická dlažba	sádrová omítka	keramický obklad
A.3.A.03	Pokoj s kuchyňským koutem	26,00	PVC	sádrová omítka	
A.3.A.04	Komora	1,85	slánutá dlažba	sádrová omítka	
A.3.A.05	Balkon	5,43	slánutá dlažba	sádrová omítka	
		44,74			

A.3.B

Ozn.	Název	Plocha [m2]	Povrchová úprava podlahy	Povrchová úprava stěny	Poznámka
A.3.B.01	Předstř	5,49	PVC	sádrová omítka	
A.3.B.02	Koupehna	4,84	keramická dlažba	sádrová omítka	keramický obklad
A.3.B.03	Pokoj s kuchyňským koutem	31,00	PVC	sádrová omítka	
A.3.B.04	Komora	1,87	slánutá dlažba	sádrová omítka	
A.3.B.05	Balkon	8,82	slánutá dlažba	sádrová omítka	
		52,02			

A.3.C

Ozn.	Název	Plocha [m2]	Povrchová úprava podlahy	Povrchová úprava stěny	Poznámka
A.3.C.01	Předstř	4,05	PVC	sádrová omítka	
A.3.C.02	Koupehna	4,48	keramická dlažba	sádrová omítka	keramický obklad
A.3.C.03	Pokoj s kuchyňským koutem	26,00	PVC	sádrová omítka	
A.3.C.04	Komora	1,87	slánutá dlažba	sádrová omítka	
A.3.C.05	Balkon	5,43	slánutá dlažba	sádrová omítka	
		41,83			

A.3.D

Ozn.	Název	Plocha [m2]	Povrchová úprava podlahy	Povrchová úprava stěny	Komentáře
A.3.D.01	Předstř	7,16	PVC	sádrová omítka	
A.3.D.02	Koupehna	4,50	keramická dlažba	sádrová omítka	keramický obklad
A.3.D.03	Pokoj s kuchyňským koutem	26,00	PVC	sádrová omítka	
A.3.D.04	Komora	1,87	slánutá dlažba	sádrová omítka	
A.3.D.05	Balkon	5,43	slánutá dlažba	sádrová omítka	
		44,96			

A.3.E

Ozn.	Název	Plocha [m2]	Povrchová úprava podlahy	Povrchová úprava stěny	Komentáře
A.3.E.01	Předstř	5,49	PVC	sádrová omítka	
A.3.E.02	Koupehna	4,94	keramická dlažba	sádrová omítka	keramický obklad
A.3.E.03	Pokoj s kuchyňským koutem	31,00	PVC	sádrová omítka	
A.3.E.04	Komora	1,87	slánutá dlažba	sádrová omítka	
A.3.E.05	Balkon	8,82	slánutá dlažba	sádrová omítka	
		52,02			

A.3.F

Ozn.	Název	Plocha [m2]	Povrchová úprava podlahy	Povrchová úprava stěny	Poznámka
A.3.F.01	Předstř	4,01	PVC	sádrová omítka	
A.3.F.02	Koupehna	4,48	keramická dlažba	sádrová omítka	keramický obklad
A.3.F.03	Pokoj s kuchyňským koutem	25,88	PVC	sádrová omítka	
A.3.F.04	Komora	1,96	slánutá dlažba	sádrová omítka	
A.3.F.05	Balkon	5,43	slánutá dlažba	sádrová omítka	
		41,76			

A.3.G

Ozn.	Název	Plocha [m2]	Povrchová úprava podlahy	Povrchová úprava stěny	Komentáře
A.3.G.01	Předstř	4,05	PVC	sádrová omítka	
A.3.G.02	Koupehna	4,48	keramická dlažba	sádrová omítka	keramický obklad
A.3.G.03	Pokoj s kuchyňským koutem	26,00	PVC	sádrová omítka	
A.3.G.04	Komora	1,87	slánutá dlažba	sádrová omítka	
A.3.G.05	Balkon	5,43	slánutá dlažba	sádrová omítka	
		41,83			

A.3.H

Ozn.	Název	Plocha [m2]	Povrchová úprava podlahy	Povrchová úprava stěny	Poznámka
A.3.H.01	Předstř	5,49	PVC	sádrová omítka	
A.3.H.02	Koupehna	4,94	keramická dlažba	sádrová omítka	keramický obklad
A.3.H.03	Pokoj s kuchyňským koutem	31,00	PVC	sádrová omítka	
A.3.H.04	Komora	1,87	slánutá dlažba	sádrová omítka	
A.3.H.05	Balkon	8,82	slánutá dlažba	sádrová omítka	
		52,02			