


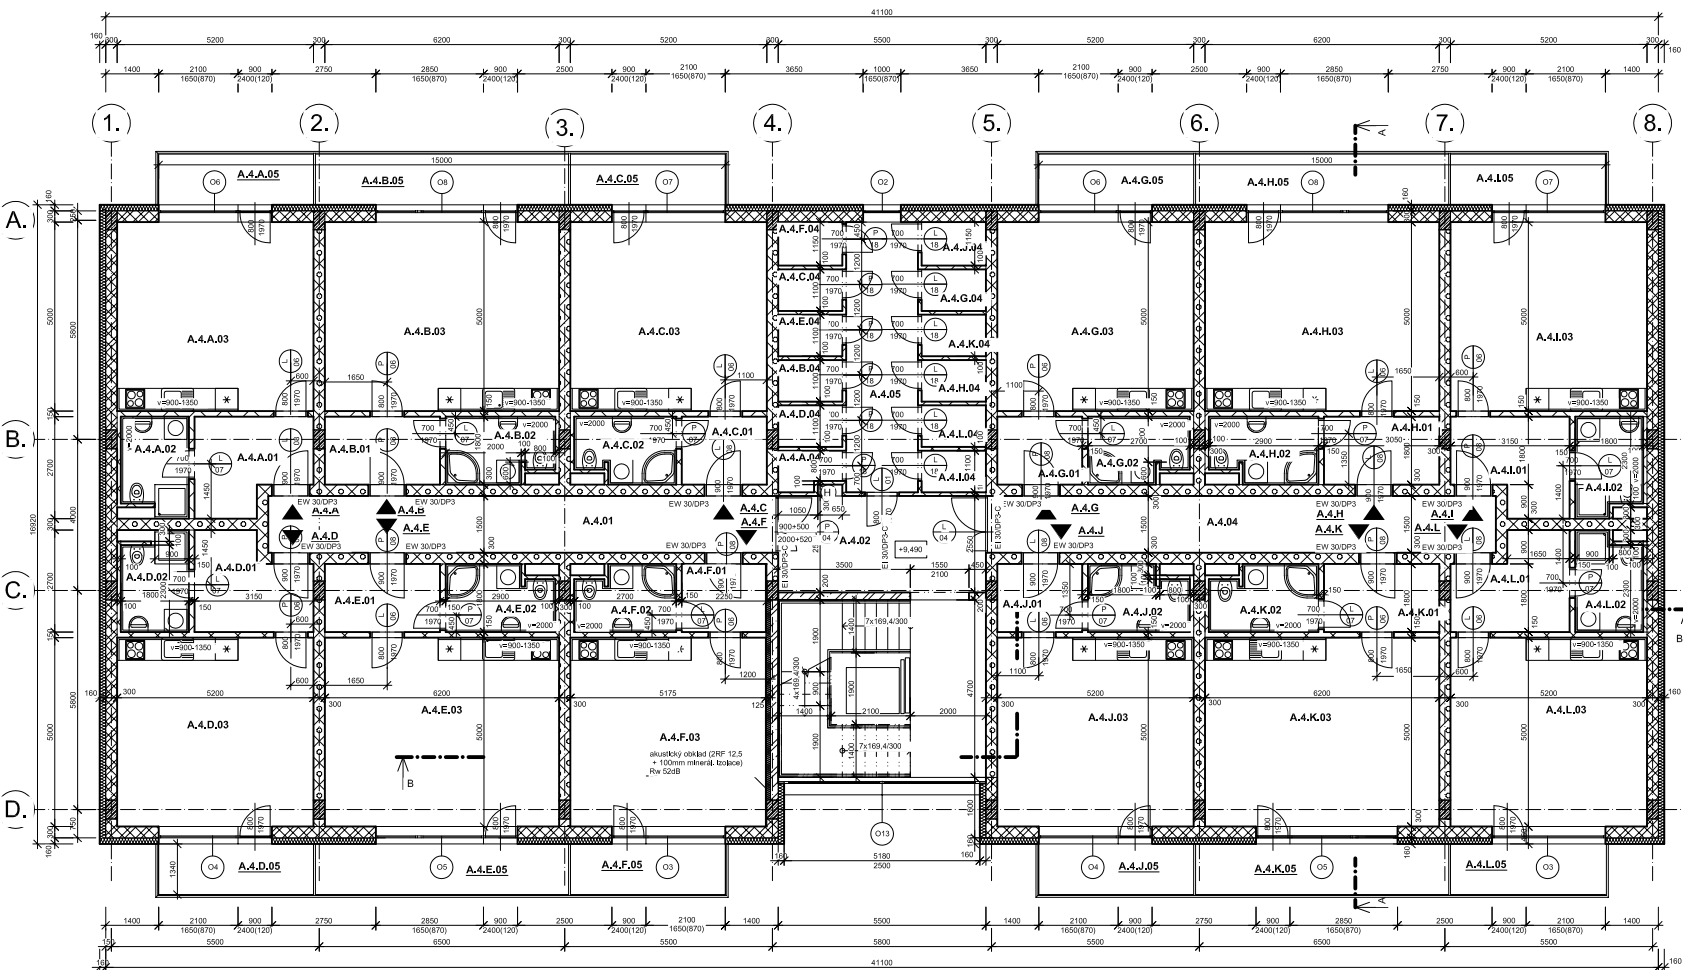

Legenda materiálů:

- ŽELEZOBETONOVÁ KONSTRUKCE
- POROTHERM 30 Profi DRYFIX tl.300mm
- POROTHERM 30 AKU SYM tl.300mm
- příčky tloušťky 100, 150mm
- minerální vlna tl. 160mm

A.4.L

Ozn.	Název	Plocha [m2]	Povrchová úprava podlahy	Povrchová úprava stěny	Poznámka
A.4.L.01	Předsíň	7,16	PVC	sádková omítka	
A.4.L.02	Koupelna	4,50	keramická dlažba	sádková omítka	keramický obklad
A.4.L.03	Pokoj s kuchyňským koutem	26,00	PVC	sádková omítka	
A.4.L.04	Komora	1,87	slánutá dlažba	sádková omítka	
A.4.L.05	Balkon	5,43	slánutá dlažba	sádková omítka	
		44,96			

A.4. společné prostory

Ozn.	Název	Plocha [m2]	Povrchová úprava podlahy	Povrchová úprava stěny
A.4.01	Společná chodba	20,23	keramická dlažba	vápenná omítka
A.4.02	Společná chodba	14,57	keramická dlažba	vápenná omítka
A.4.03	Společná chodba + schodiště	22,60	keramická dlažba	vápenná omítka
A.4.04	Společná chodba	20,23	keramická dlažba	vápenná omítka
A.4.05	Společná chodba	13,59	keramická dlažba	vápenná omítka
		91,22		

A.4.I

Ozn.	Název	Plocha [m2]	Povrchová úprava podlahy	Povrchová úprava stěny	Poznámka
A.4.I.01	Předsíň	7,16	PVC	sádková omítka	
A.4.I.02	Koupelna	4,50	keramická dlažba	sádková omítka	keramický obklad
A.4.I.03	Pokoj s kuchyňským koutem	26,00	PVC	sádková omítka	
A.4.I.04	Komora	1,87	slánutá dlažba	sádková omítka	
A.4.I.05	Balkon	5,43	slánutá dlažba	sádková omítka	
		44,96			

A.4.J

Ozn.	Název	Plocha [m2]	Povrchová úprava podlahy	Povrchová úprava stěny	Poznámka
A.4.J.01	Předsíň	4,05	PVC	sádková omítka	
A.4.J.02	Koupelna	4,48	keramická dlažba	sádková omítka	keramický obklad
A.4.J.03	Pokoj s kuchyňským koutem	26,00	PVC	sádková omítka	
A.4.J.04	Komora	1,96	slánutá dlažba	sádková omítka	
A.4.J.05	Balkon	5,43	slánutá dlažba	sádková omítka	
		41,92			

A.4.K

Ozn.	Název	Plocha [m2]	Povrchová úprava podlahy	Povrchová úprava stěny	Poznámka
A.4.K.01	Předsíň	5,49	PVC	sádková omítka	
A.4.K.02	Koupelna	4,94	keramická dlažba	sádková omítka	keramický obklad
A.4.K.03	Pokoj s kuchyňským koutem	31,00	PVC	sádková omítka	
A.4.K.04	Komora	1,87	slánutá dlažba	sádková omítka	
A.4.K.05	Balkon	8,82	slánutá dlažba	sádková omítka	
		52,02			

A.4.A

Ozn.	Název	Plocha [m2]	Povrchová úprava podlahy	Povrchová úprava stěny	Poznámka
A.4.A.01	Předsíň	7,16	PVC	sádková omítka	
A.4.A.02	Koupelna	4,50	keramická dlažba	sádková omítka	keramický obklad
A.4.A.03	Pokoj s kuchyňským koutem	26,00	PVC	sádková omítka	
A.4.A.04	Komora	1,85	slánutá dlažba	sádková omítka	
A.4.A.05	Balkon	5,43	slánutá dlažba	sádková omítka	
		44,74			

A.4.B

Ozn.	Název	Plocha [m2]	Povrchová úprava podlahy	Povrchová úprava stěny	Poznámka
A.4.B.01	Předsíň	5,49	PVC	sádková omítka	
A.4.B.02	Koupelna	4,84	keramická dlažba	sádková omítka	keramický obklad
A.4.B.03	Pokoj s kuchyňským koutem	31,00	PVC	sádková omítka	
A.4.B.04	Komora	1,87	slánutá dlažba	sádková omítka	
A.4.B.05	Balkon	8,82	slánutá dlažba	sádková omítka	
		52,02			

A.4.C

Ozn.	Název	Plocha [m2]	Povrchová úprava podlahy	Povrchová úprava stěny	Poznámka
A.4.C.01	Předsíň	4,05	PVC	sádková omítka	
A.4.C.02	Koupelna	4,48	keramická dlažba	sádková omítka	keramický obklad
A.4.C.03	Pokoj s kuchyňským koutem	26,00	PVC	sádková omítka	
A.4.C.04	Komora	1,87	slánutá dlažba	sádková omítka	
A.4.C.05	Balkon	5,43	slánutá dlažba	sádková omítka	
		41,83			

A.4.D

Ozn.	Název	Plocha [m2]	Povrchová úprava podlahy	Povrchová úprava stěny	Komentáře
A.4.D.01	Předsíň	7,16	PVC	sádková omítka	
A.4.D.02	Koupelna	4,50	keramická dlažba	sádková omítka	keramický obklad
A.4.D.03	Pokoj s kuchyňským koutem	26,00	PVC	sádková omítka	
A.4.D.04	Komora	1,87	slánutá dlažba	sádková omítka	
A.4.D.05	Balkon	5,43	slánutá dlažba	sádková omítka	
		44,96			

A.4.E

Ozn.	Název	Plocha [m2]	Povrchová úprava podlahy	Povrchová úprava stěny	Komentáře
A.4.E.01	Předsíň	5,49	PVC	sádková omítka	
A.4.E.02	Koupelna	4,84	keramická dlažba	sádková omítka	keramický obklad
A.4.E.03	Pokoj s kuchyňským koutem	31,00	PVC	sádková omítka	
A.4.E.04	Komora	1,87	slánutá dlažba	sádková omítka	
A.4.E.05	Balkon	8,82	slánutá dlažba	sádková omítka	
		52,02			

A.4.F

Ozn.	Název	Plocha [m2]	Povrchová úprava podlahy	Povrchová úprava stěny	Poznámka
A.4.F.01	Předsíň	4,01	PVC	sádková omítka	
A.4.F.02	Koupelna	4,48	keramická dlažba	sádková omítka	keramický obklad
A.4.F.03	Pokoj s kuchyňským koutem	25,88	PVC	sádková omítka	
A.4.F.04	Komora	1,96	slánutá dlažba	sádková omítka	
A.4.F.05	Balkon	5,43	slánutá dlažba	sádková omítka	
		41,76			

A.4.G

Ozn.	Název	Plocha [m2]	Povrchová úprava podlahy	Povrchová úprava stěny	Komentáře
A.4.G.01	Předsíň	4,05	PVC	sádková omítka	
A.4.G.02	Koupelna	4,48	keramická dlažba	sádková omítka	keramický obklad
A.4.G.03	Pokoj s kuchyňským koutem	26,00	PVC	sádková omítka	
A.4.G.04	Komora	1,87	slánutá dlažba	sádková omítka	
A.4.G.05	Balkon	5,43	slánutá dlažba	sádková omítka	
		41,83			

A.4.H

Ozn.	Název	Plocha [m2]	Povrchová úprava podlahy	Povrchová úprava stěny	Poznámka
A.4.H.01	Předsíň	5,49	PVC	sádková omítka	
A.4.H.02	Koupelna	4,84	keramická dlažba	sádková omítka	keramický obklad
A.4.H.03	Pokoj s kuchyňským koutem	31,00	PVC	sádková omítka	
A.4.H.04	Komora	1,87	slánutá dlažba	sádková omítka	
A.4.H.05	Balkon	8,82	slánutá dlažba	sádková omítka	
		52,02			