


BYTOVÝ DŮM "C"
PŮDORYS I.PP., MĚŘ. 1:125

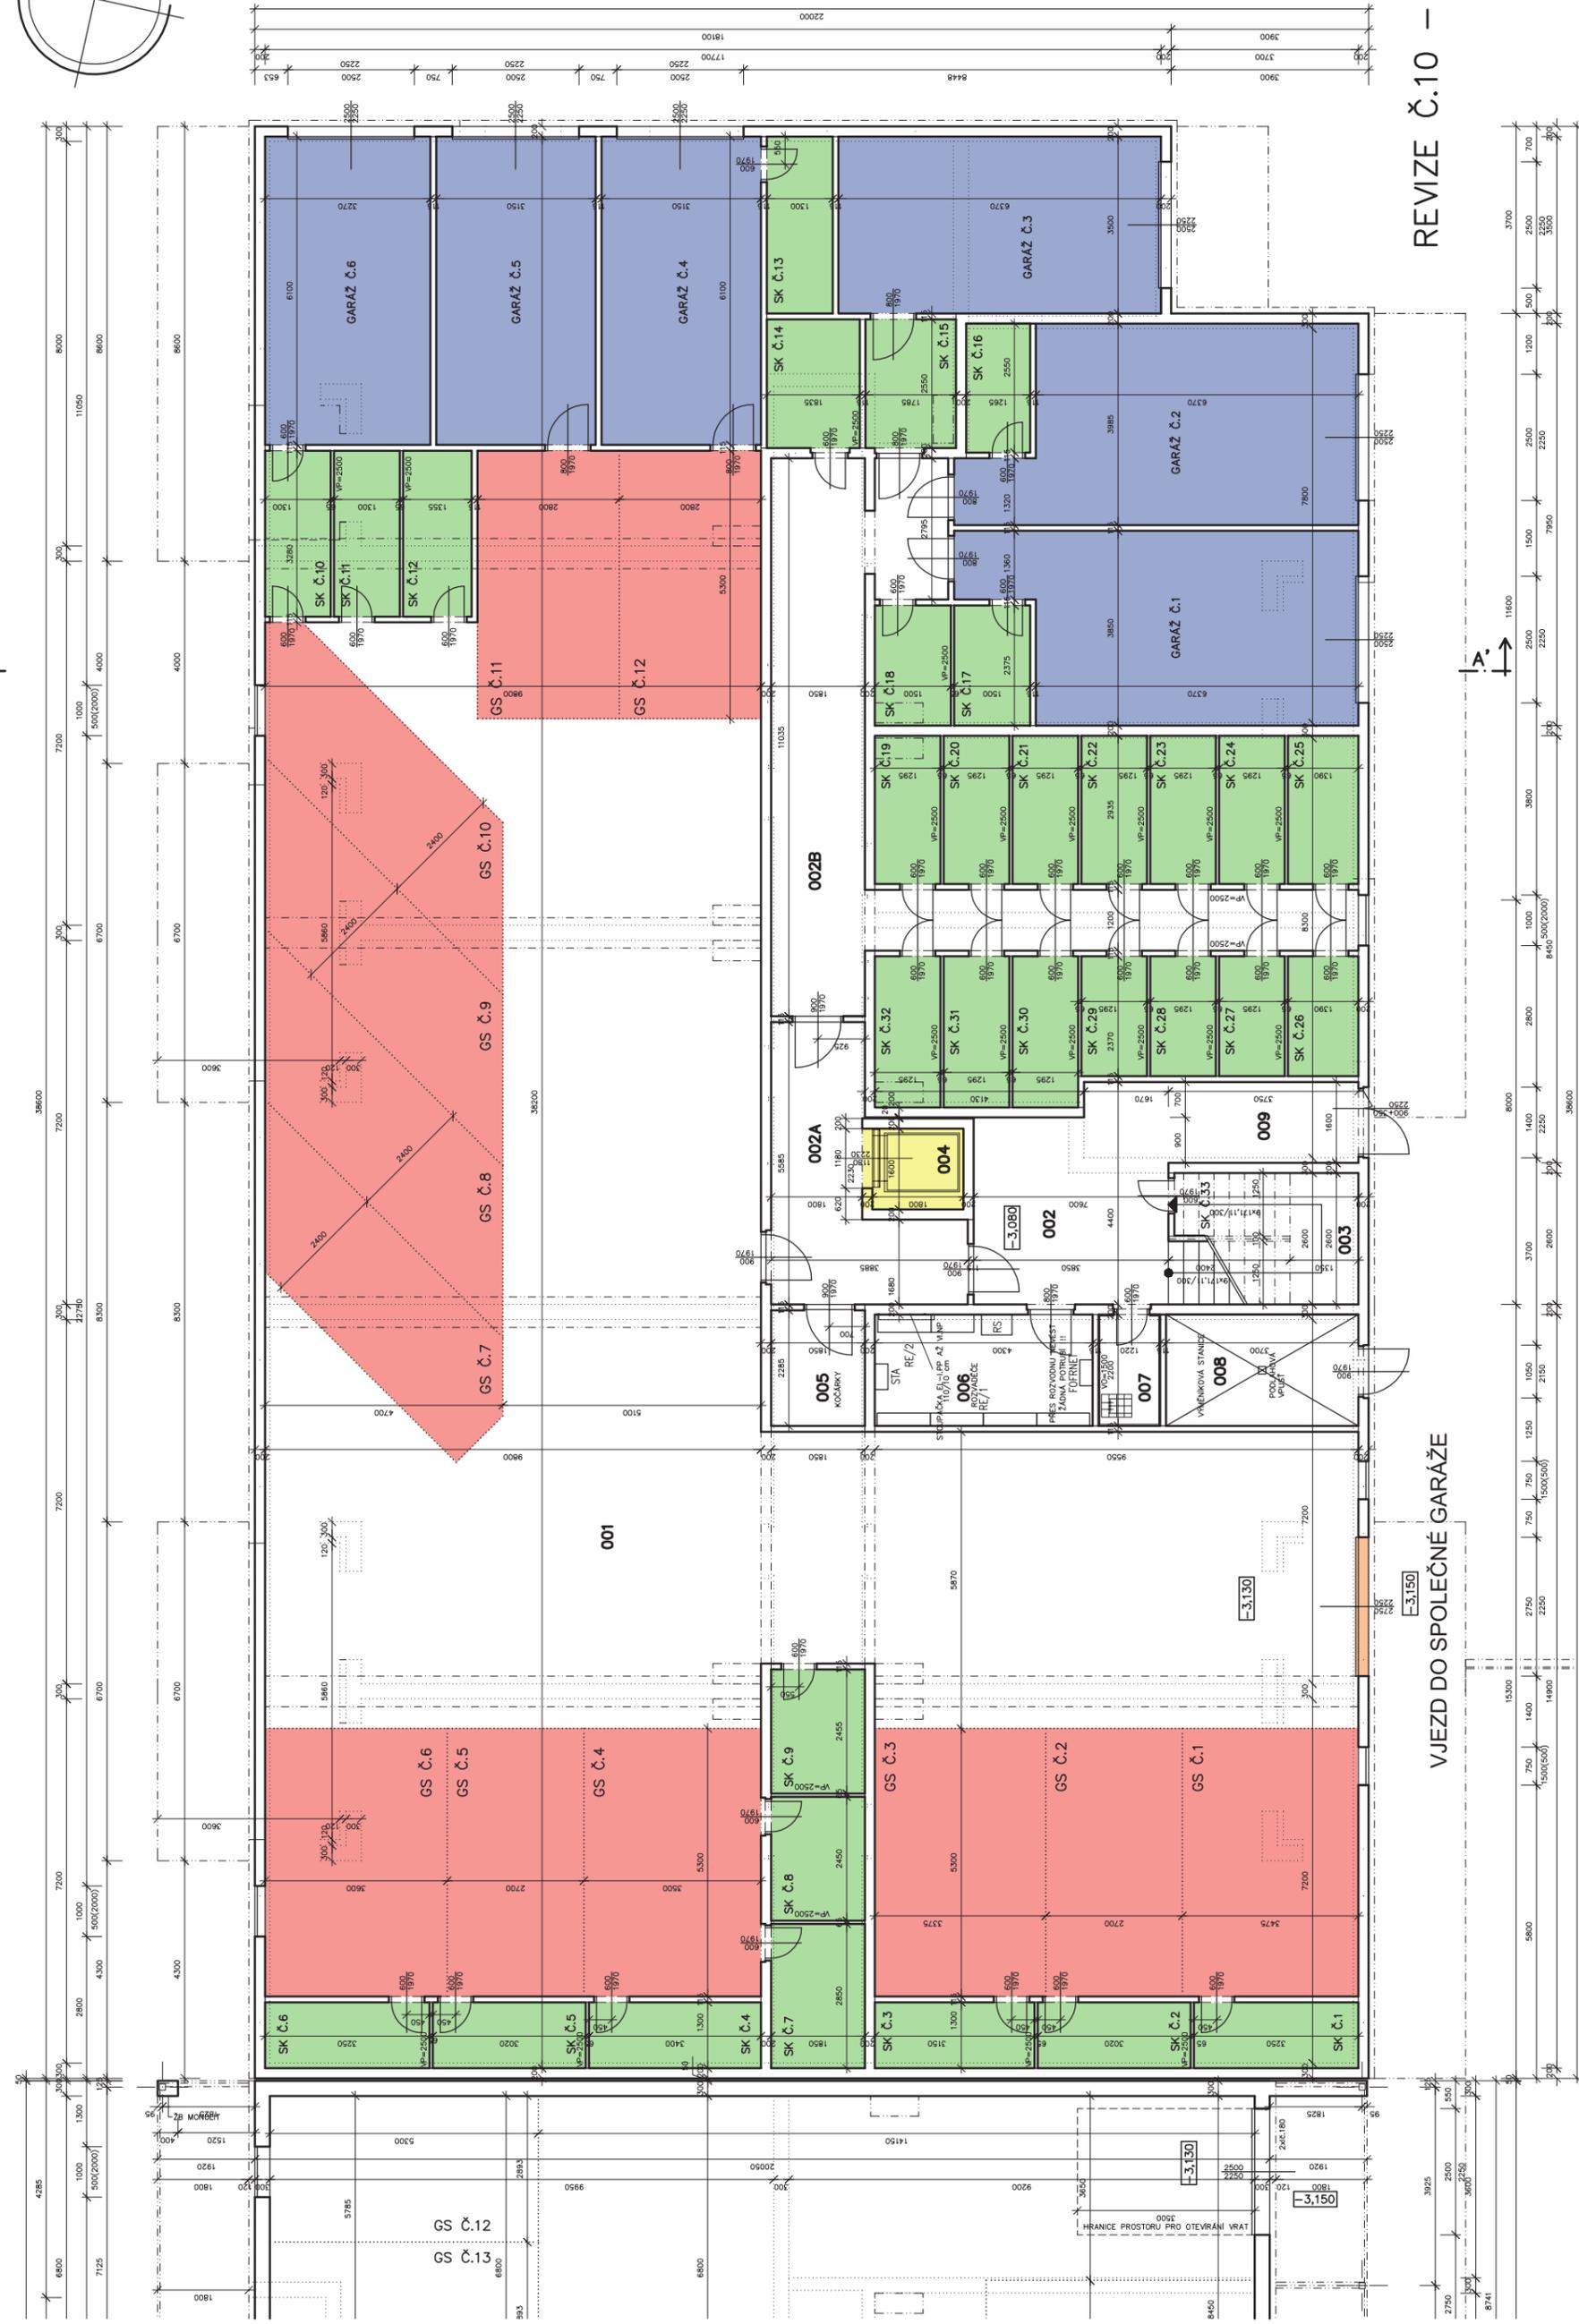

VJEZD DO SPOLEČNÉ GARÁŽE

REVIZE Č.10 – 15.12.2011