


BYTOVÝ DŮM "C"

PŮDORYS II.-III.NP, MĚR. 1:125

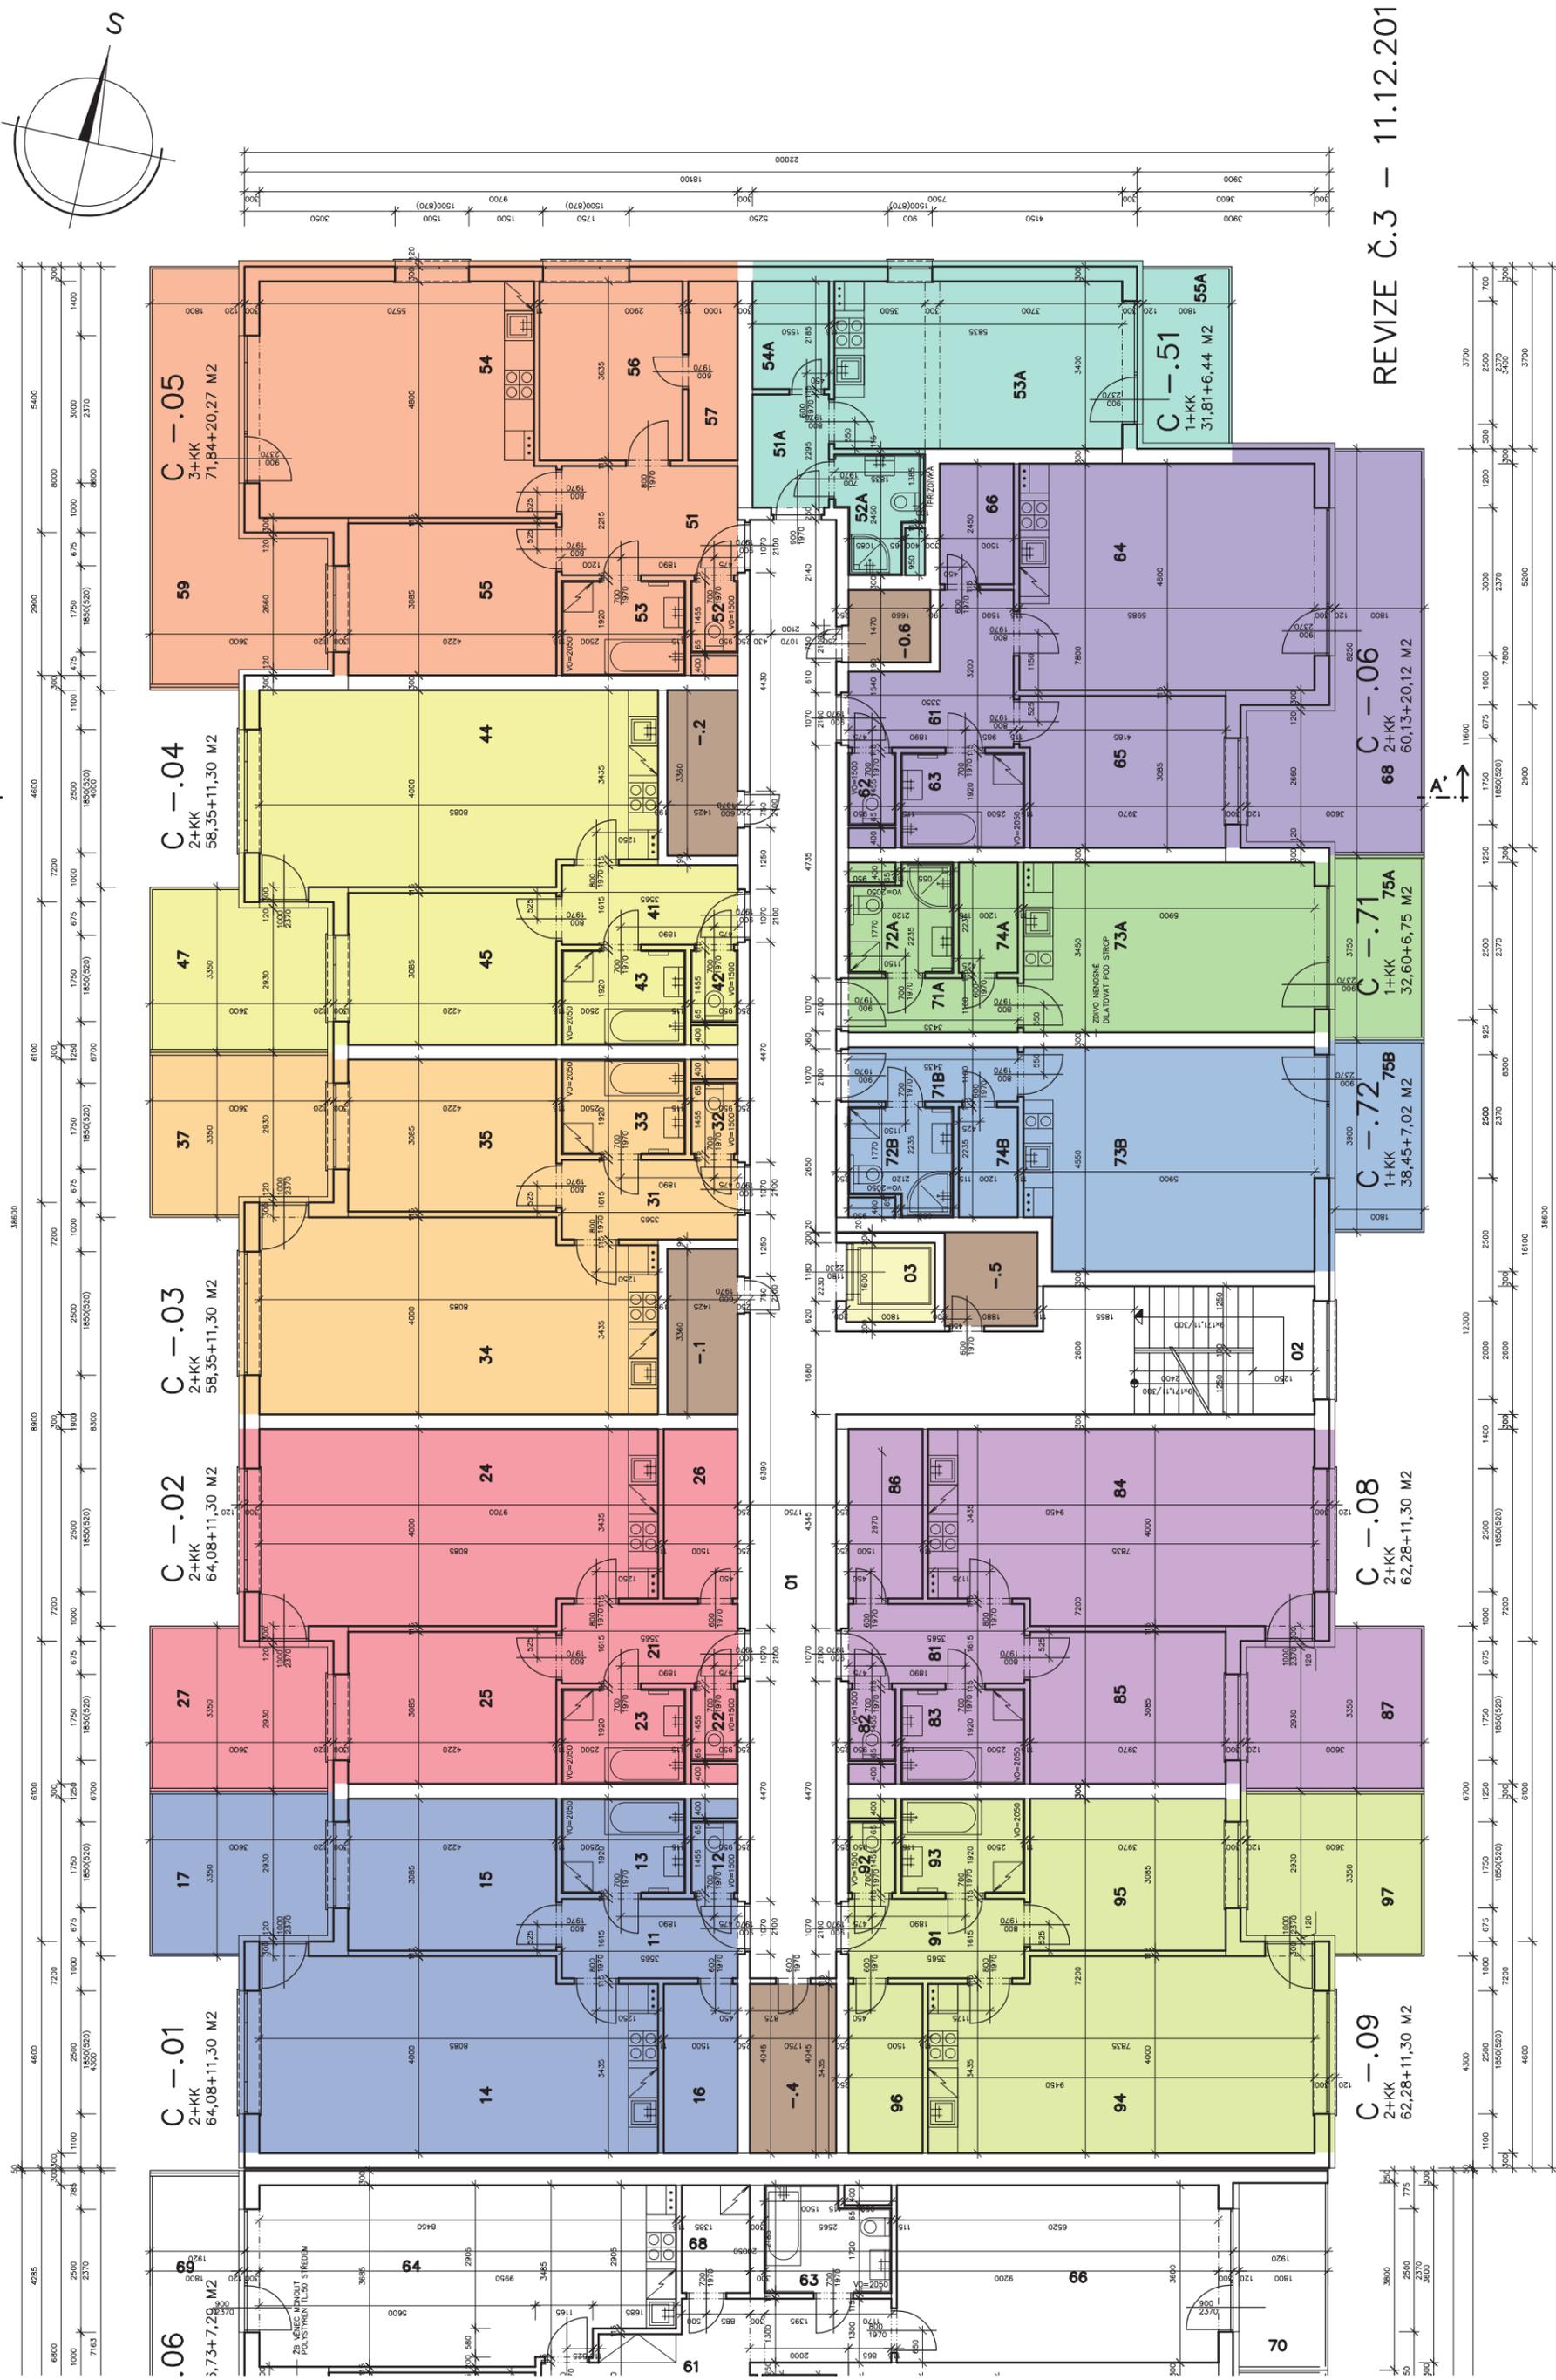

REVIZE Č.3 – 11.12.2011