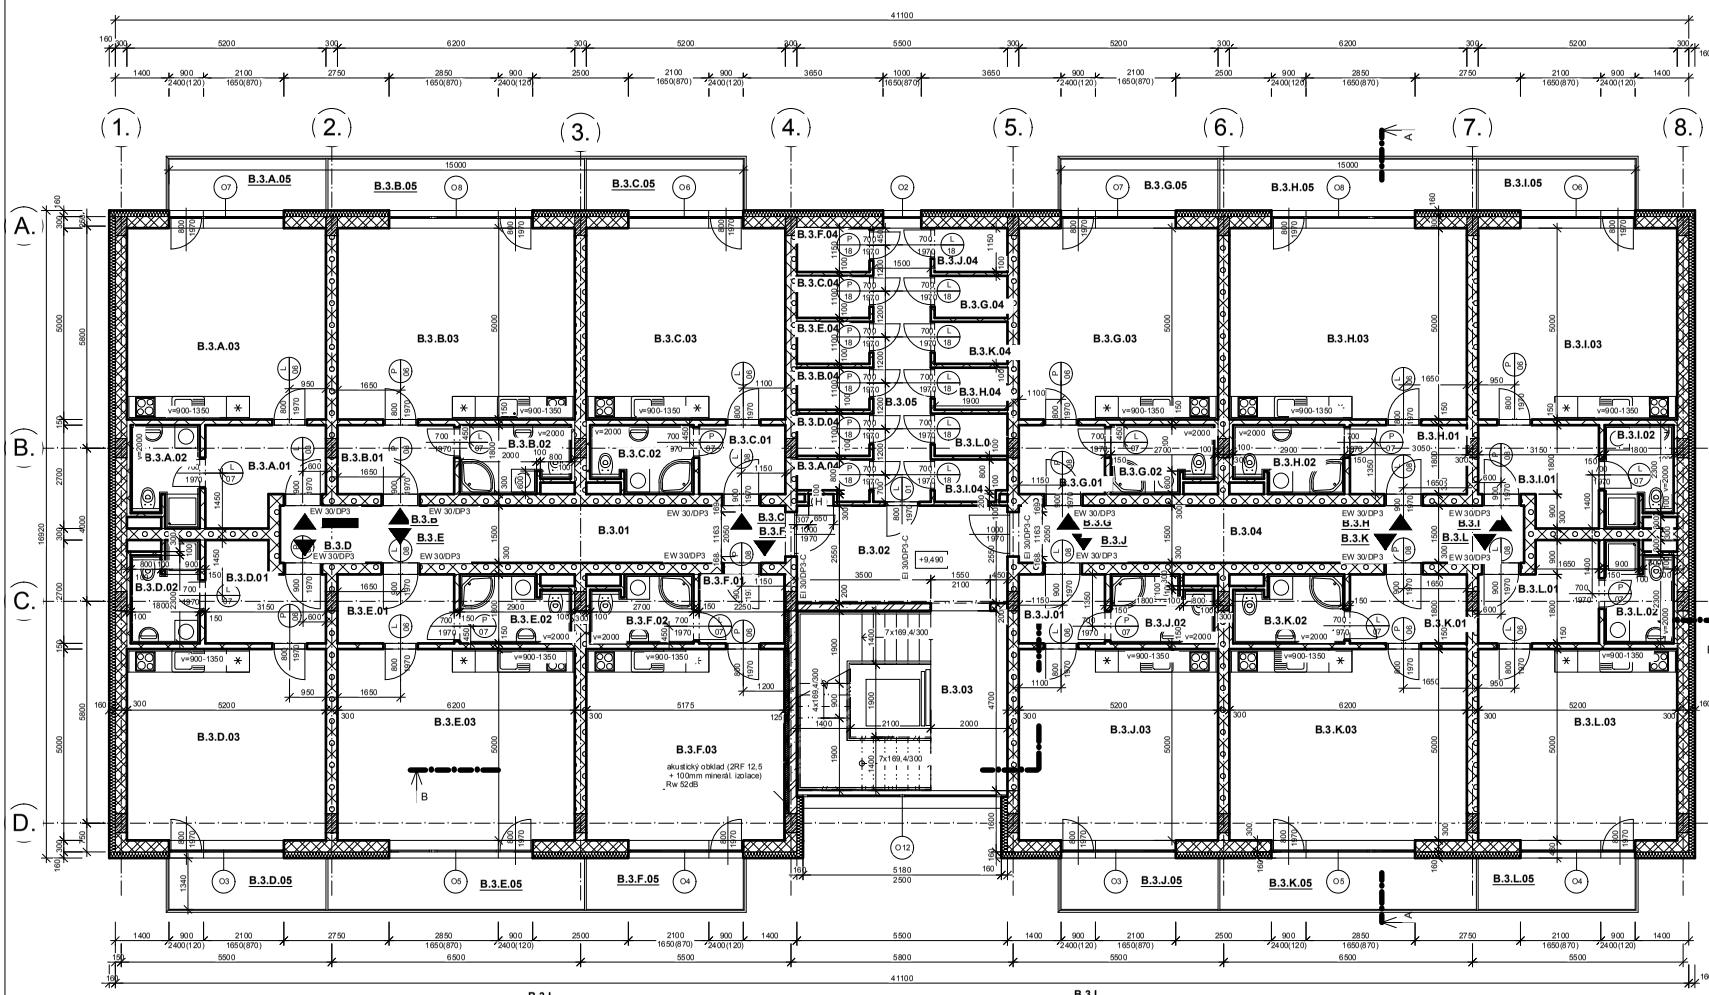

B.3.A

Ozn.	Název	Plocha [m2]	Povrchová úprava podlahy	Povrchová úprava stěny	Poznámka
B.3.A.01	Předsíň	7,16	PVC	sádrová omítka	
B.3.A.02	Koupelna	4,50	keramická dlažba	sádrová omítka	keramický obklad
B.3.A.03	Pokoj s kuchyňským koutem	26,00	PVC	sádrová omítka	
B.3.A.04	Komora	1,77	slinutá dlažba	sádrová omítka	
B.3.A.05	Balkon	5,49	slinutá dlažba		
		44,92			

B.3.B

Ozn.	Název	Plocha [m2]	Povrchová úprava podlahy	Povrchová úprava stěny	Poznámka
B.3.B.01	Předsíň	5,49	PVC	sádrová omítka	
B.3.B.02	Koupelna	4,84	keramická dlažba	sádrová omítka	keramický obklad
B.3.B.03	Pokoj s kuchyňským koutem	31,00	PVC	sádrová omítka	
B.3.B.04	Komora	2,09	slinutá dlažba	sádrová omítka	
B.3.B.05	Balkón	8,98	slinutá dlažba		
		52,40			

B.3.C

Ozn.	Název	Plocha [m2]	Povrchová úprava podlahy	Povrchová úprava stěny	Poznámka
B.3.C.01	Předsíň	4,05	PVC	sádrová omítka	
B.3.C.02	Koupelna	4,48	**keramická dlažba**	sádrová omítka	keramický obklad
B.3.C.03	Pokoj s kuchyňským koutem	26,00	PVC	sádrová omítka	
B.3.C.04	Komora	2.09	slinutá dlažba	sádrová omítka	
B.3.C.05	Balkon	5,49	slinutá dlažba		
		42,11			

B.3.D

Ozn.	Název	Plocha [m2]	Povrchová úprava podlahy	Povrchová úprava stěny	Komentáře
B.3.D.01	Předsíň	7,16	PVC	sádrová omítka	
B.3.D.02	Koupelna	4,50	keramická dlažba	sádrová omítka	keramický obklad
B.3.D.03	Pokoj s kuchyňským koutem	26,00	PVC	sádrová omítka	
B.3.D.04	Komora	2,09	slinutá dlažba	sádrová omítka	
B.3.D.05	Balkon	5,49	slinutá dlažba		
		45,24			

B.3.E

Ozn.	Název	Plocha [m2]	Povrchová úprava podlahy	Povrchová úprava stěny	Komentáře
B.3.E.01	Předsíň	5,49	PVC	sádrová omítka	
B.3.E.02	Koupelna	4,84	keramická dlažba	sádrová omítka	keramický obklad
B.3.E.03	Pokoj s kuchyňským koutem	31,00	PVC	sádrová omítka	
B.3.E.04	Komora	2,09	slinutá dlažba	sádrová omítka	
B.3.E.05	Balkon	8,98	slinutá dlažba		
		52,40			

B.3.F

Ozn.	Název	Plocha [m2]	Povrchová úprava podlahy	Povrchová úprava stěny	Poznámka
B.3.F.01	Předsíň	4,01	PVC	sádrová omítka	
B.3.F.02	Kopelna	4,48	keramická dlažba	sádrová omítka	keramický obklad
B.3.F.03	Pokoj s kuchyňským koutem	25,88	PVC	sádrová omítka	
B.3.F.04	Komora	2,19	slinutá dlažba	sádrová omítka	
B.3.F.05	Balkon	5,49	slinutá dlažba		
		42,05			

B.3.G

Ozn.	Název	Plocha [m2]	Povrchová úprava podlahy	Povrchová úprava stěny	Komentáře
B.3.G.01	Předsíň	4,05	PVC	sádrová omítka	
B.3.G.02	Koupelna	4,48	keramická dlažba	sádrová omítka	keramický obklad
B.3.G.03	Pokoj s kuchyňským koutem	26,00	PVC	sádrová omítka	
B.3.G.04	Komora	2,09	slinutá dlažba	sádrová omítka	
B.3.G.05	Balkon	5,49	slinutá dlažba		
		42,11			

B.3.H

Ozn.	Název	Plocha [m2]	Povrchová úprava podlahy	Povrchová úprava stěny	Poznámka
B.3.H.01	Předsíň	5,49	PVC	sádrová omítka	
B.3.H.02	Koupelna	4,84	keramická dlažba	sádrová omítka	keramický obklad
B.3.H.03	Pokoj s kuchyňským koutem	31,00	PVC	sádrová omítka	
B.3.H.04	Komora	2,09	slinutá dlažba	sádrová omítka	
B.3.H.05	Balkon	8,98	slinutá dlažba		
		52,40			

B.3.L

Ozn.	Název	Plocha [m2]	Povrchová úprava podlahy	Povrchová úprava stěny	Poznámka
B.3.L.01	Předsíň	7,16	PVC	sádrová omítka	
B.3.L.02	Koupelna	4,50	keramická dlažba	sádrová omítka	keramický obklad
B.3.L.03	Pokoj s kuchyňským koutem	26,00	PVC	sádrová omítka	
B.3.L.04	Komora	2,09	slinutá dlažba	sádrová omítka	
B.3.L.05	Balkon	5,49	slinutá dlažba		
		45,24			

B.3. společné prostory

Ozn.	Název	Plocha [m2]	Povrchová úprava podlahy	Povrchová úprava stěny
B.3.01	Společná chodba	19,80	keramická dlažba	vápenná omítka
B.3.02	Společná chodba	14,03	keramická dlažba	vápenná omítka
B.3.03	Společná chodba + schodiště	22,60	keramická dlažba	vápenná omítka
B.3.04	Společná chodba	19,80	keramická dlažba	vápenná omítka
B.3.05	Společná chodba	10,73	keramická dlažba	vápenná omítka
		86,96		

B.3.I

Ozn.	Název	Plocha [m2]	Povrchová úprava podlahy	Povrchová úprava stěny	Poznámka
B.3.I.01	Předsíň	7,16	PVC	sádrová omítka	
B.3.I.02	Koupelna	4,50	keramická dlažba	sádrová omítka	keramický obklad
B.3.I.03	Pokoj s kuchyňským koutem	26,00	PVC	sádrová omítka	
B.3.I.04	Komora	2.00	slinutá dlažba	sádrová omítka	
B.3.I.05	Balkon	5,49	slinutá dlažba		
		45,15			

B.3.J

Ozn.	Název	Plocha [m2]	Povrchová úprava podlahy	Povrchová úprava stěny	Poznámka
B.3.J.01	Předsíň	4,05	PVC	sádrová omítka	
B.3.J.02	Koupelna	4,48	keramická dlažba	sádrová omítka	keramický obklad
B.3.J.03	Pokoj s kuchyňským koutem	26,00	PVC	sádrová omítka	
B.3.J.04	Komora	2,19	slinutá dlažba	sádrová omítka	
B.3.J.05	Balkon	5,49	slinutá dlažba		
		42,21			

B.3.K

Ozn.	Název	Plocha [m2]	Povrchová úprava podlahy	Povrchová úprava stěny	Poznámka
B.3.K.01	Předsíň	5,49	PVC	sádrová omítka	
B.3.K.02	Koupelna	4,84	keramická dlažba	sádrová omítka	keramický obklad
B.3.K.03	Pokoj s kuchyňským koutem	31,00	PVC	sádrová omítka	
B.3.K.04	Komora	2,09	slinutá dlažba	sádrová omítka	
B.3.K.05	Balkon	8,98	slinutá dlažba		
		52,40			

Legenda materiálů:

POROTHERM 30 Profi DRYFIX tl.300mm

POROTHERM 30 AKU SYM tl.300mm

příčky tloušťky 100, 150mm

minerální vlna tl. 160mm

SEVER