


6.NP

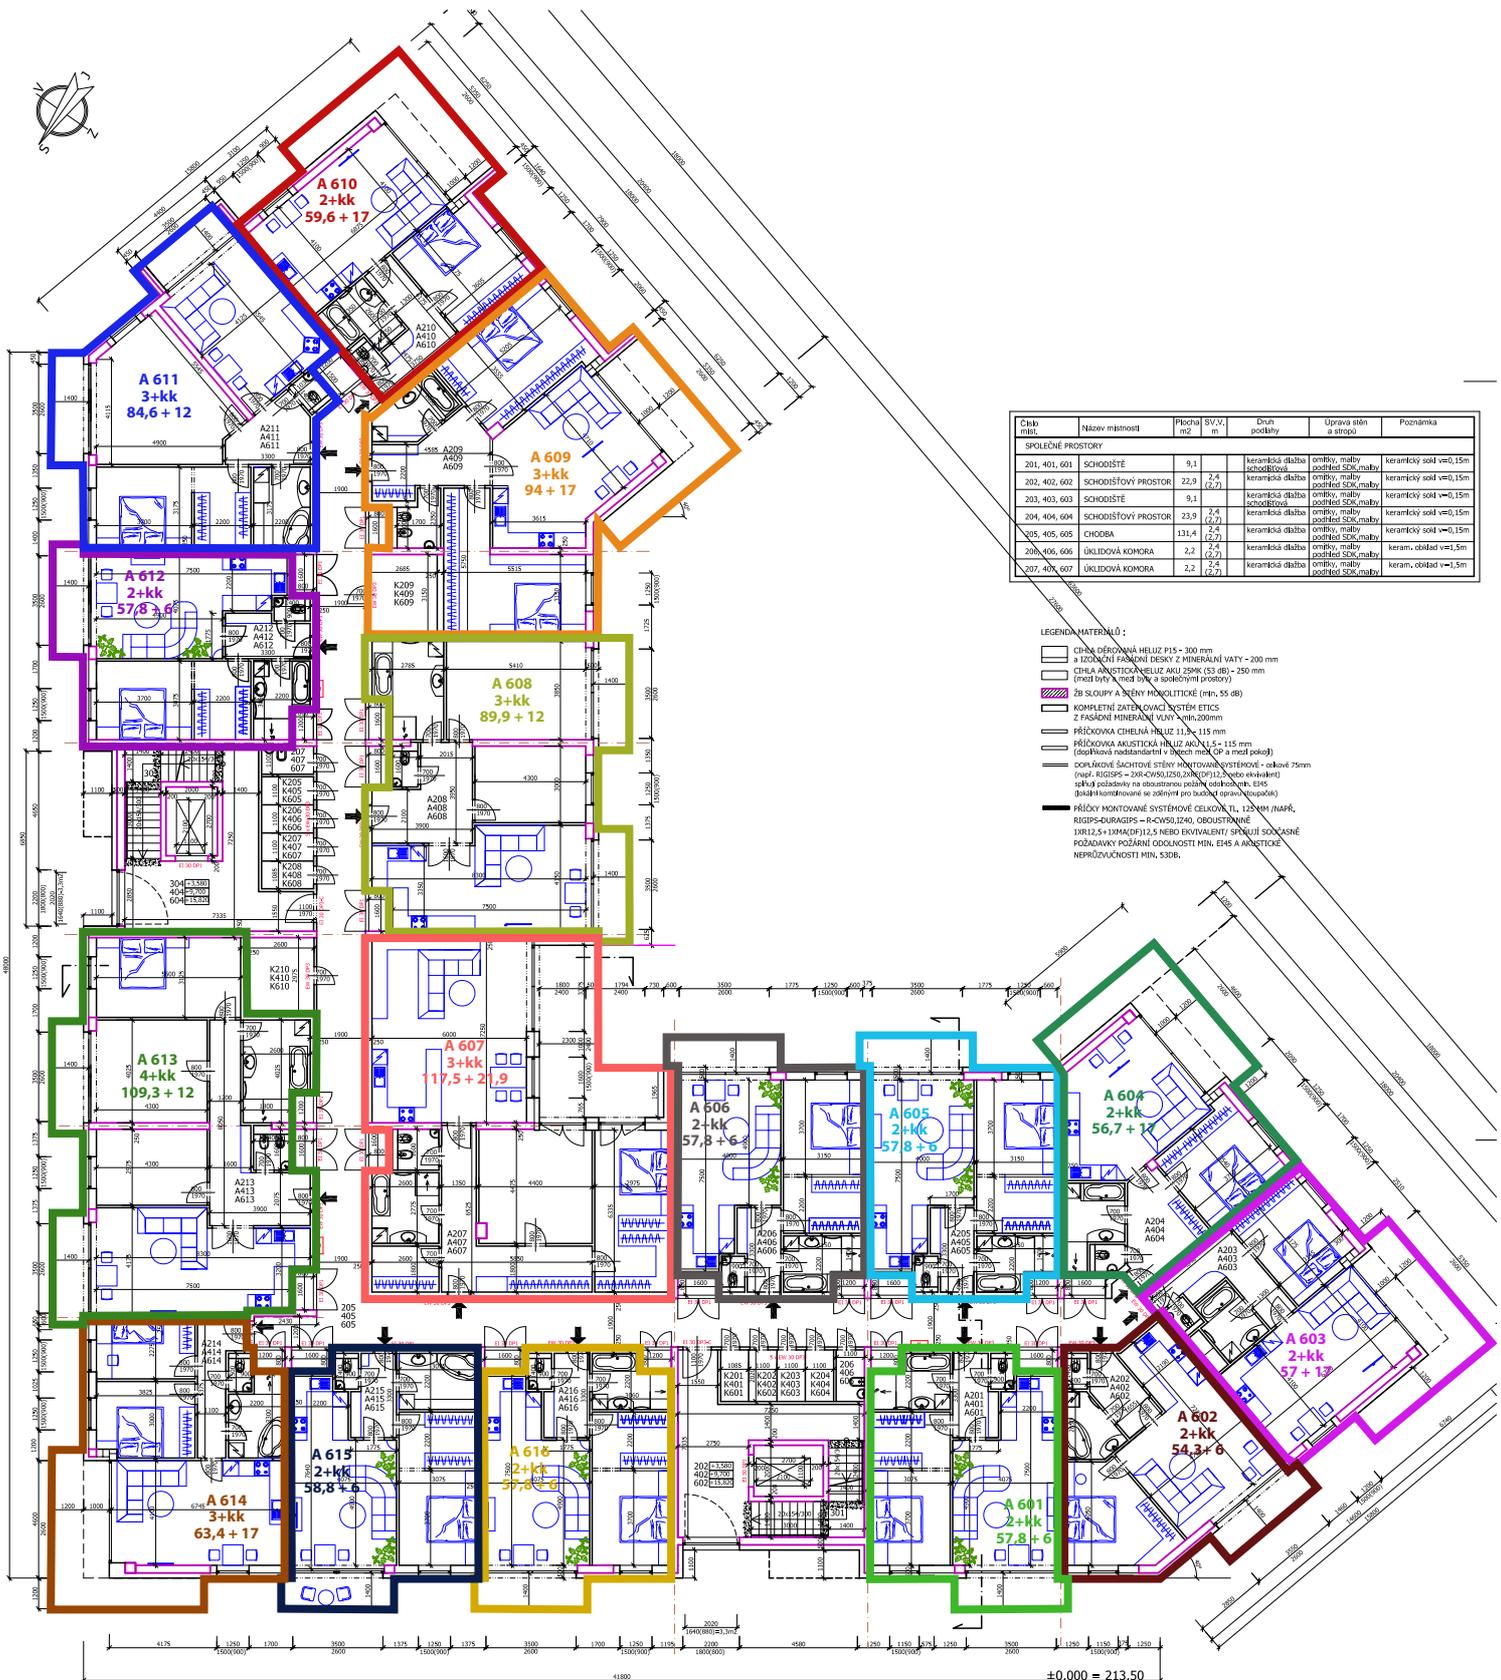

Číslo míst.	Název místnosti	Plocha m ²	SV.V. m	Druh podlahy	Uprava stěn a stropů	Prozámna
SPOLEČNÉ PROSTORY						
201, 401, 601	SCHODIŠTĚ	9,1		keramická dlažba s podlahou	omítky, malby podhled SKL, malby	keramický solár v=0,15m
202, 402, 602	SCHODIŠTĚVÝ PROSTOR	22,9	2,4	keramická dlažba	omítky, malby podhled SKL, malby	keramický solár v=0,15m
203, 403, 603	SCHODIŠTĚ	9,1		keramická dlažba s podlahou	omítky, malby podhled SKL, malby	keramický solár v=0,15m
204, 404, 604	SCHODIŠTĚVÝ PROSTOR	23,9	2,4	keramická dlažba	omítky, malby podhled SKL, malby	keramický solár v=0,15m
205, 405, 605	CHODBA	131,4	2,4	keramická dlažba	omítky, malby podhled SKL, malby	keramický solár v=0,15m
206, 406, 606	ÚKLIDOVÁ KOPRNA	2,2	2,4	keramická dlažba	omítky, malby podhled SKL, malby	keram. obklad v=1,5m
207, 407, 607	ÚKLIDOVÁ KOPRNA	2,2	2,4	keramická dlažba	omítky, malby podhled SKL, malby	keram. obklad v=1,5m

- LEGENDA MATERIÁLŮ:**
- ČIRÁ DĚŘIVANÁ HELLU P15 - 300 mm
 - FROČNĚNÍ FASÁDNÍ DESKY Z MINERÁLNÍ VATY - 200 mm
 - ČIRÁ ANOSTICKÁ HELLU AKU 250K (53 dB) - 250 mm (mezistřeva mezi dvěma srovnávanými prostory)
 - ▨ ŽB SLOUPY A ŽENY MONOLITICKÉ (řep. S5-8)
 - ▨ KOMPLETNÍ ZATEČNACÍ SYSTÉM ETICS Z FASÁDNÍ MINERÁLNÍ VLNĚ min.200mm
 - ▨ PŘÍČKOVÁ ČIHELNÁ PHLUZ 11,2x 115 mm
 - ▨ PŘÍČKOVÁ ANOSTICKÁ HELLU ANA 1,5x 115 mm (doplnková rodostandartní v bytěch mex (OP a mezi pokoj))
 - ▨ DOPLNKOVÉ ŠACHTOVÉ STĚNY HEDTOVANÉ SYSTÉMOVÉ - okolní 75mm (dopl. RGPS - 200x200x125,200x112 bezvelešivost) s každá požadavky na oboustrannou ochranu (EHS 1048) kombinované se oděrní pro bezpečnou úpravu (nepokoj)
 - ▨ KLÍČKY HEJTOVANÉ SYSTÉMOVÉ CELKOVĚ TL 125mm (např. RGPS-DURRGPS - R-CV50,126), OBOUSTRANNĚ 1XR12,5+1XR12,5 NEBO EKVIVALENT/ SPRÁVNĚ SOČASNĚ POŽADAVKY POŽÁRNÍ ODOLNOSTI MIN. EHS A ANOSTICKÉ NEPŘÍČKOVOSTI MIN. S5,8.