A1 – PŮDORYS III.NP, MĚŘ. 1:100
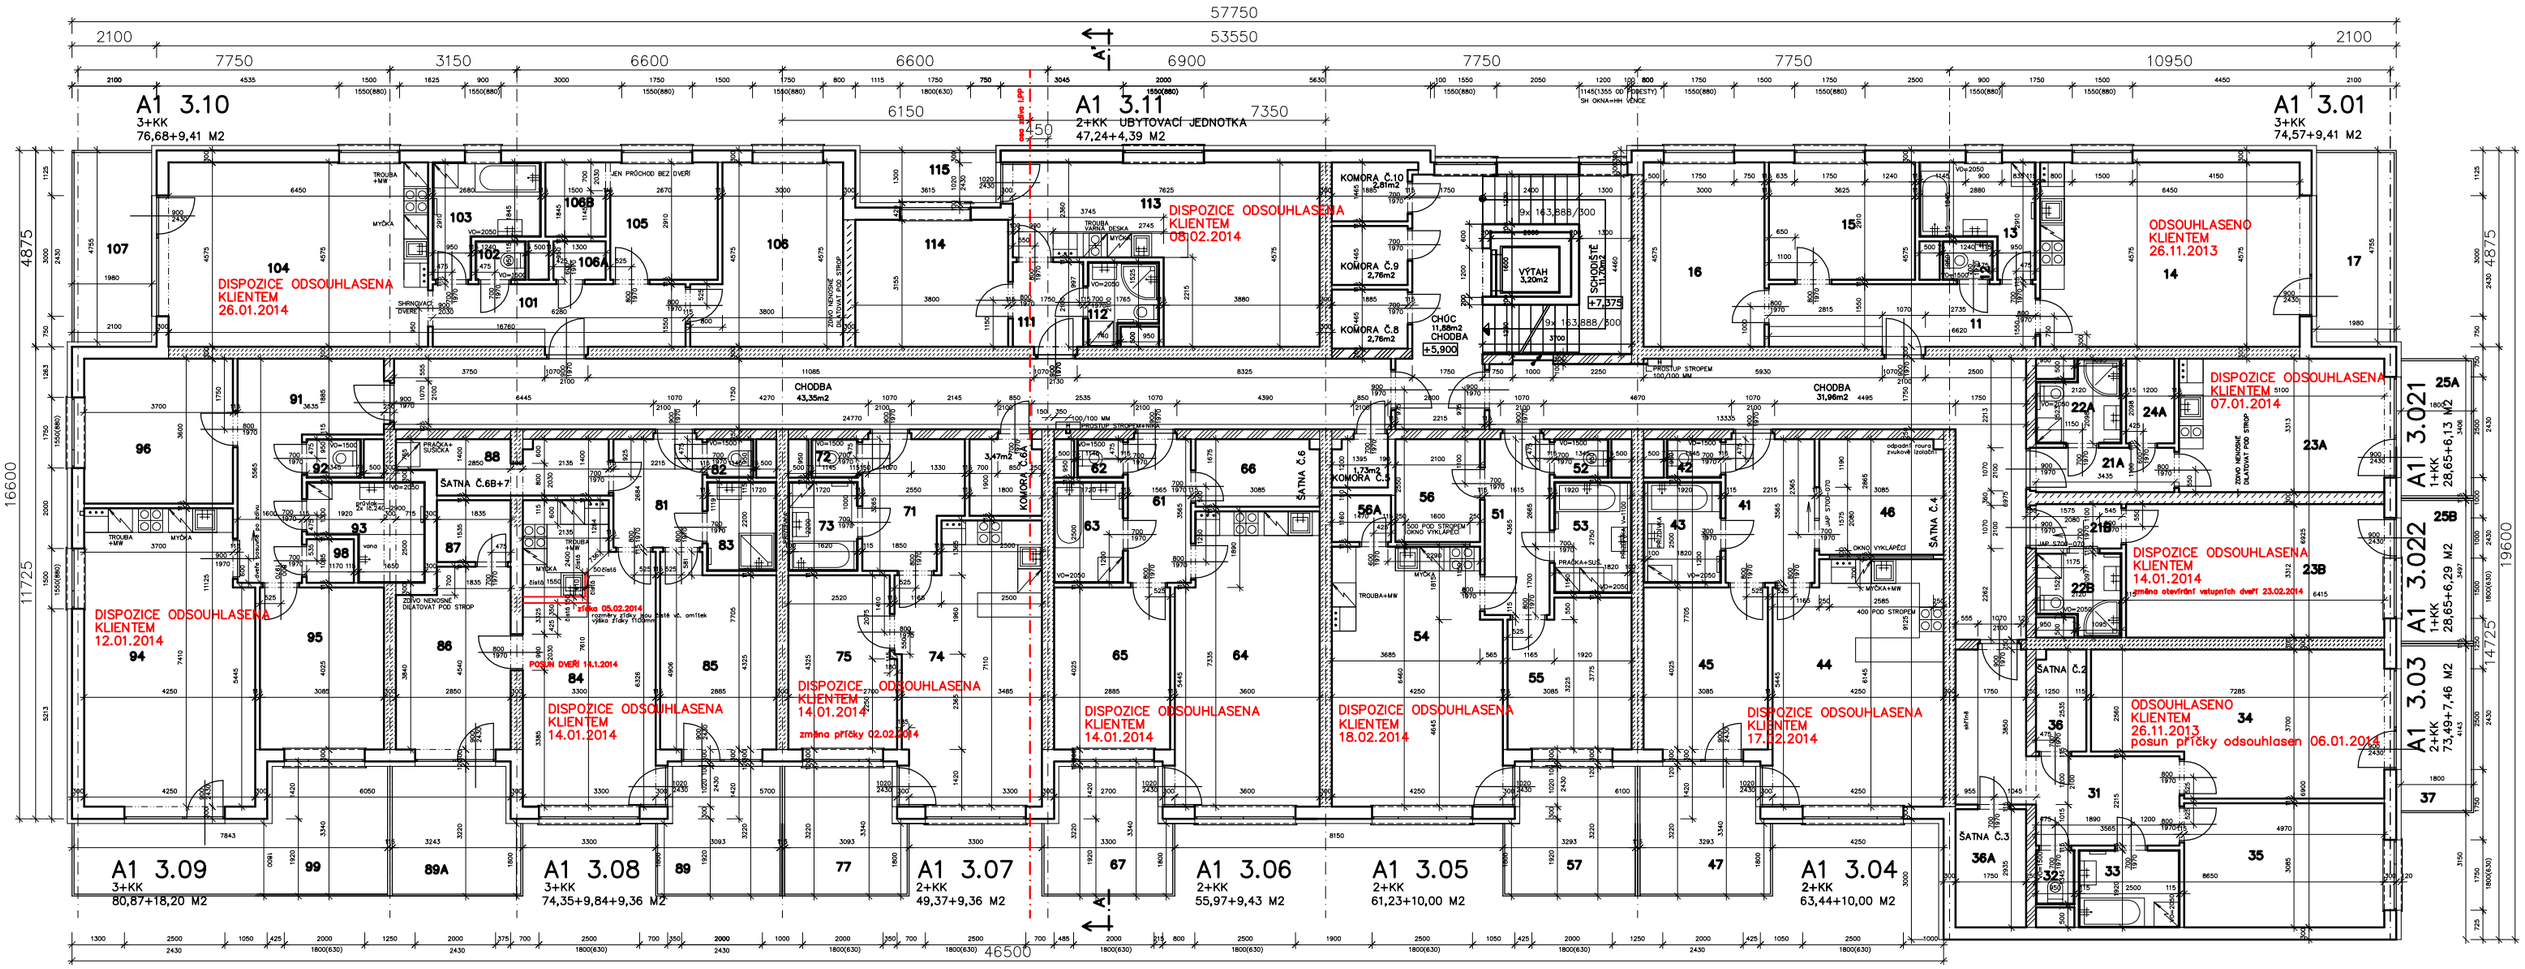
REVIZE Č.11 – 16.05.2014 – PV