


BYTOVÝ DŮM "C"
PŮDORYS IV.-VI.NP., MĚR. 1:125

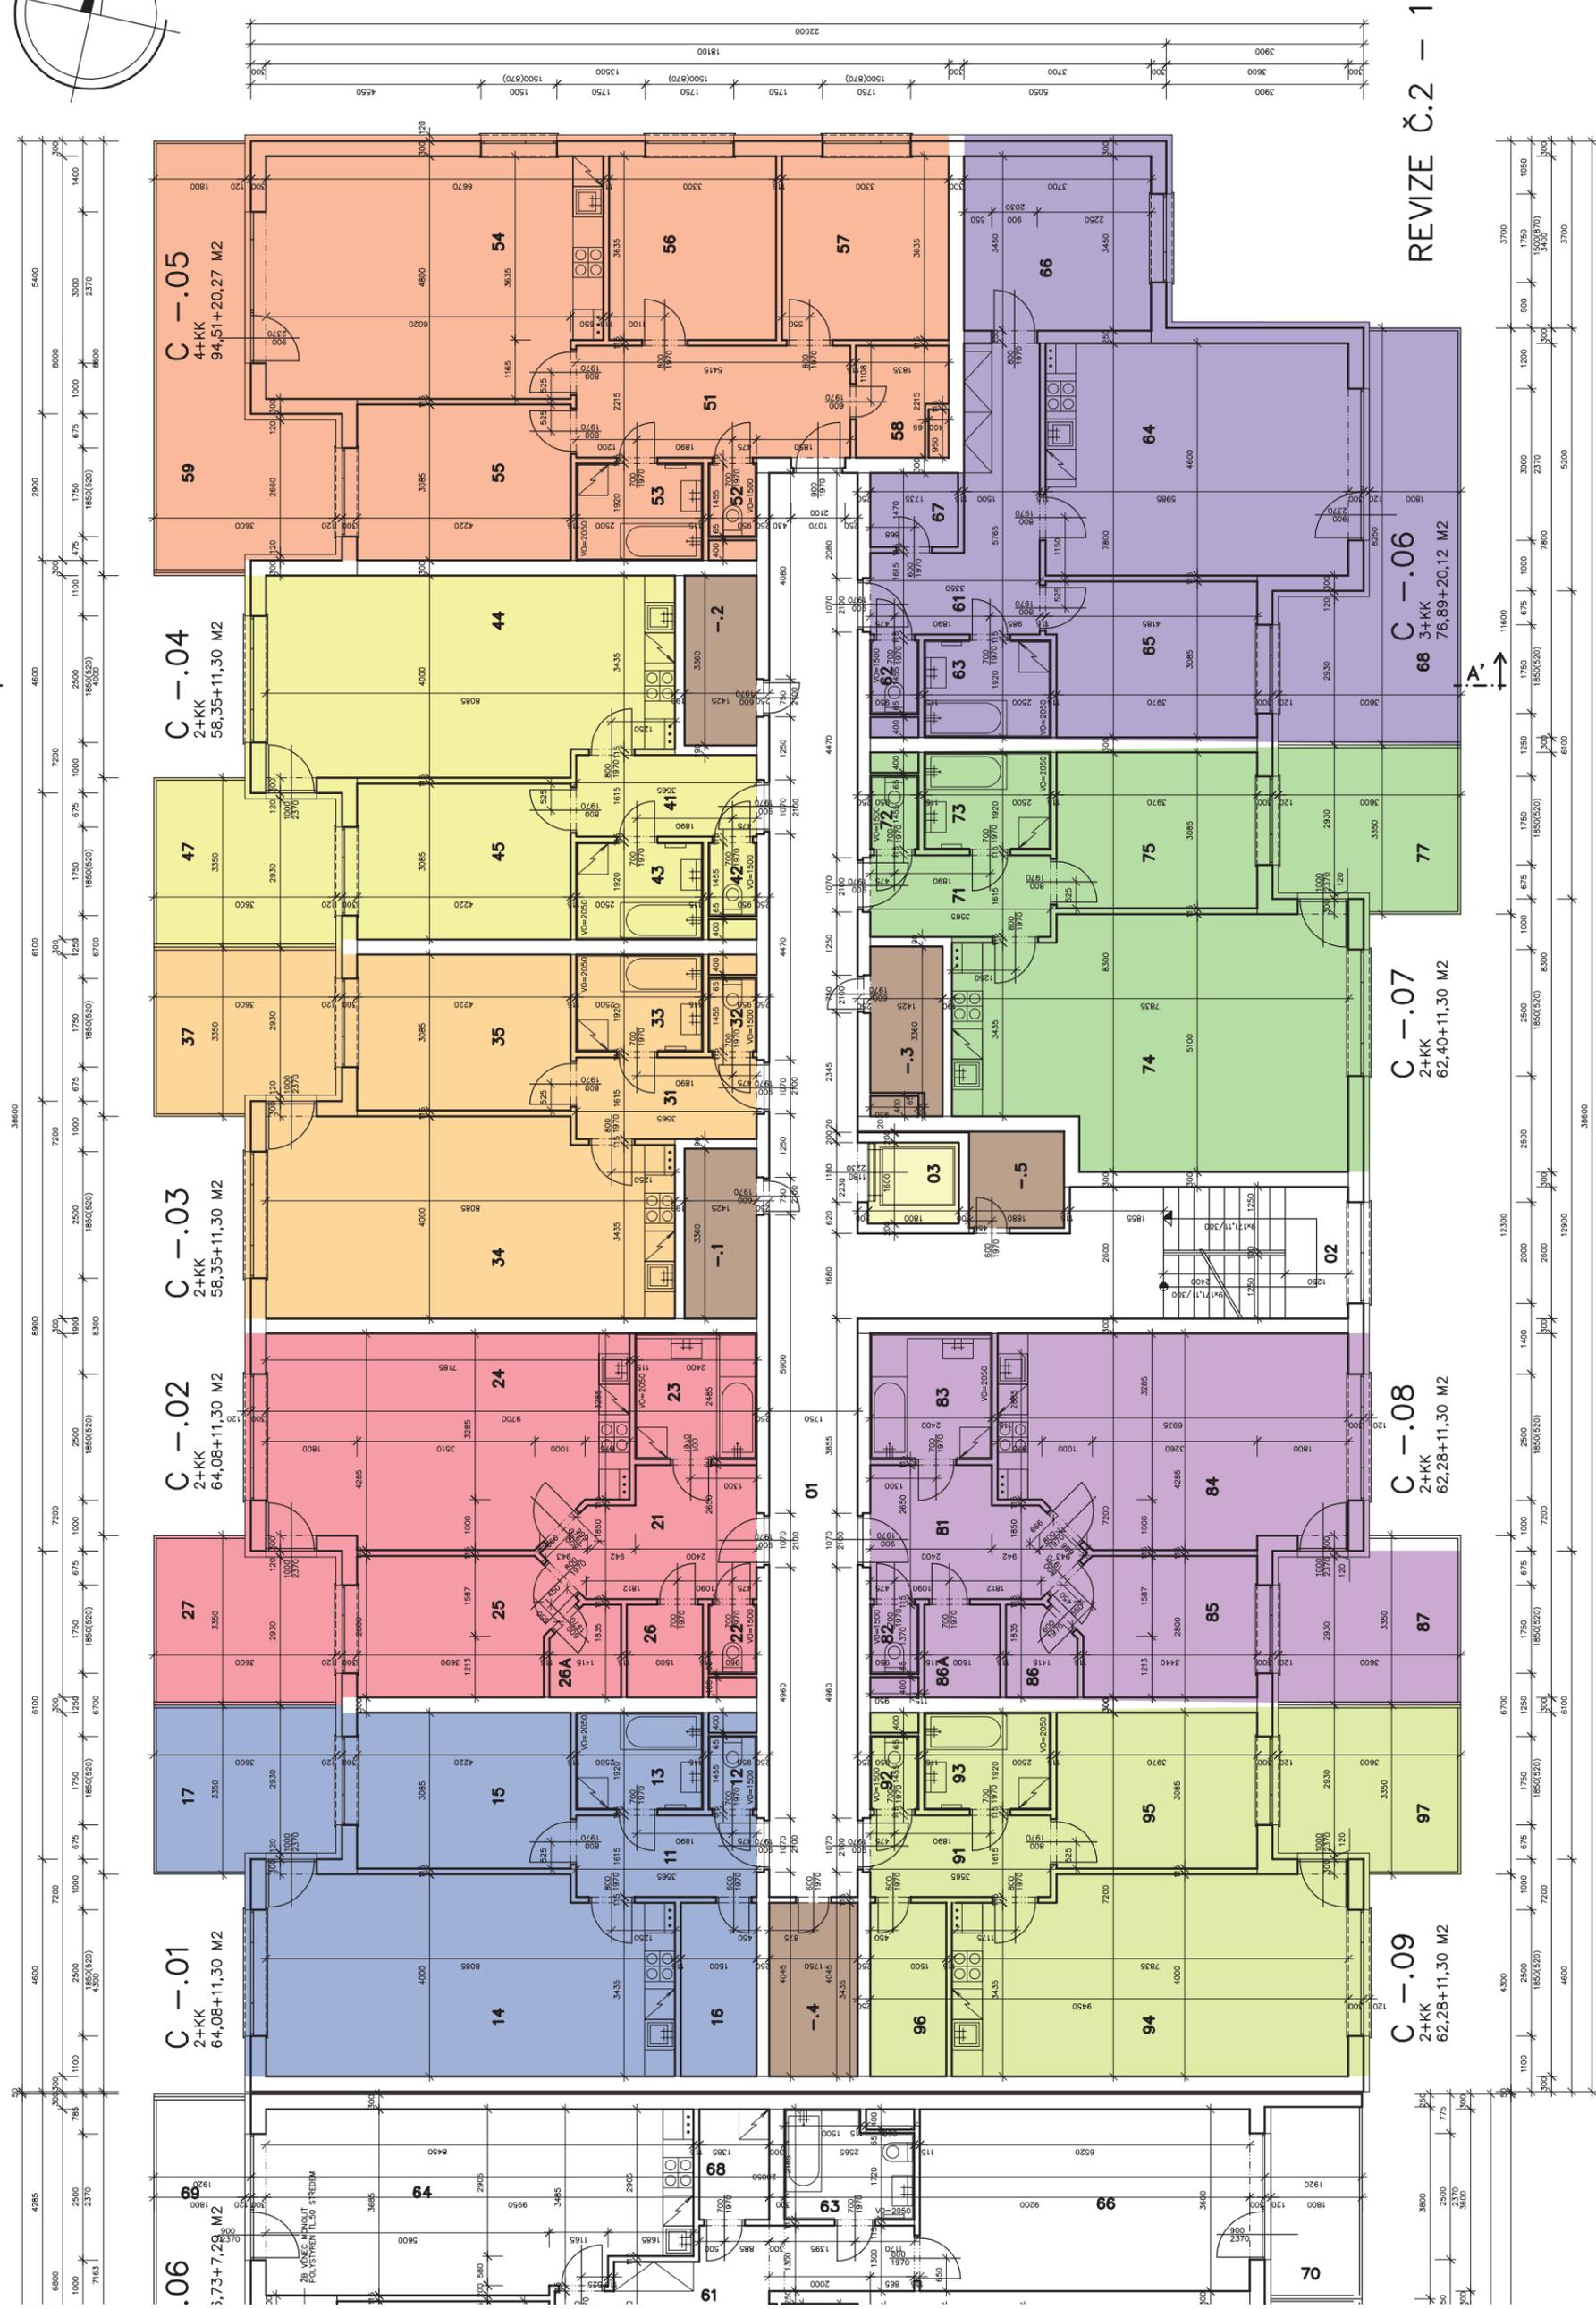

REVIZE Č.2 - 11.12.2011