


CELKOVÝ SITUAČNÍ VÝKRES RD č.24-28

1:500

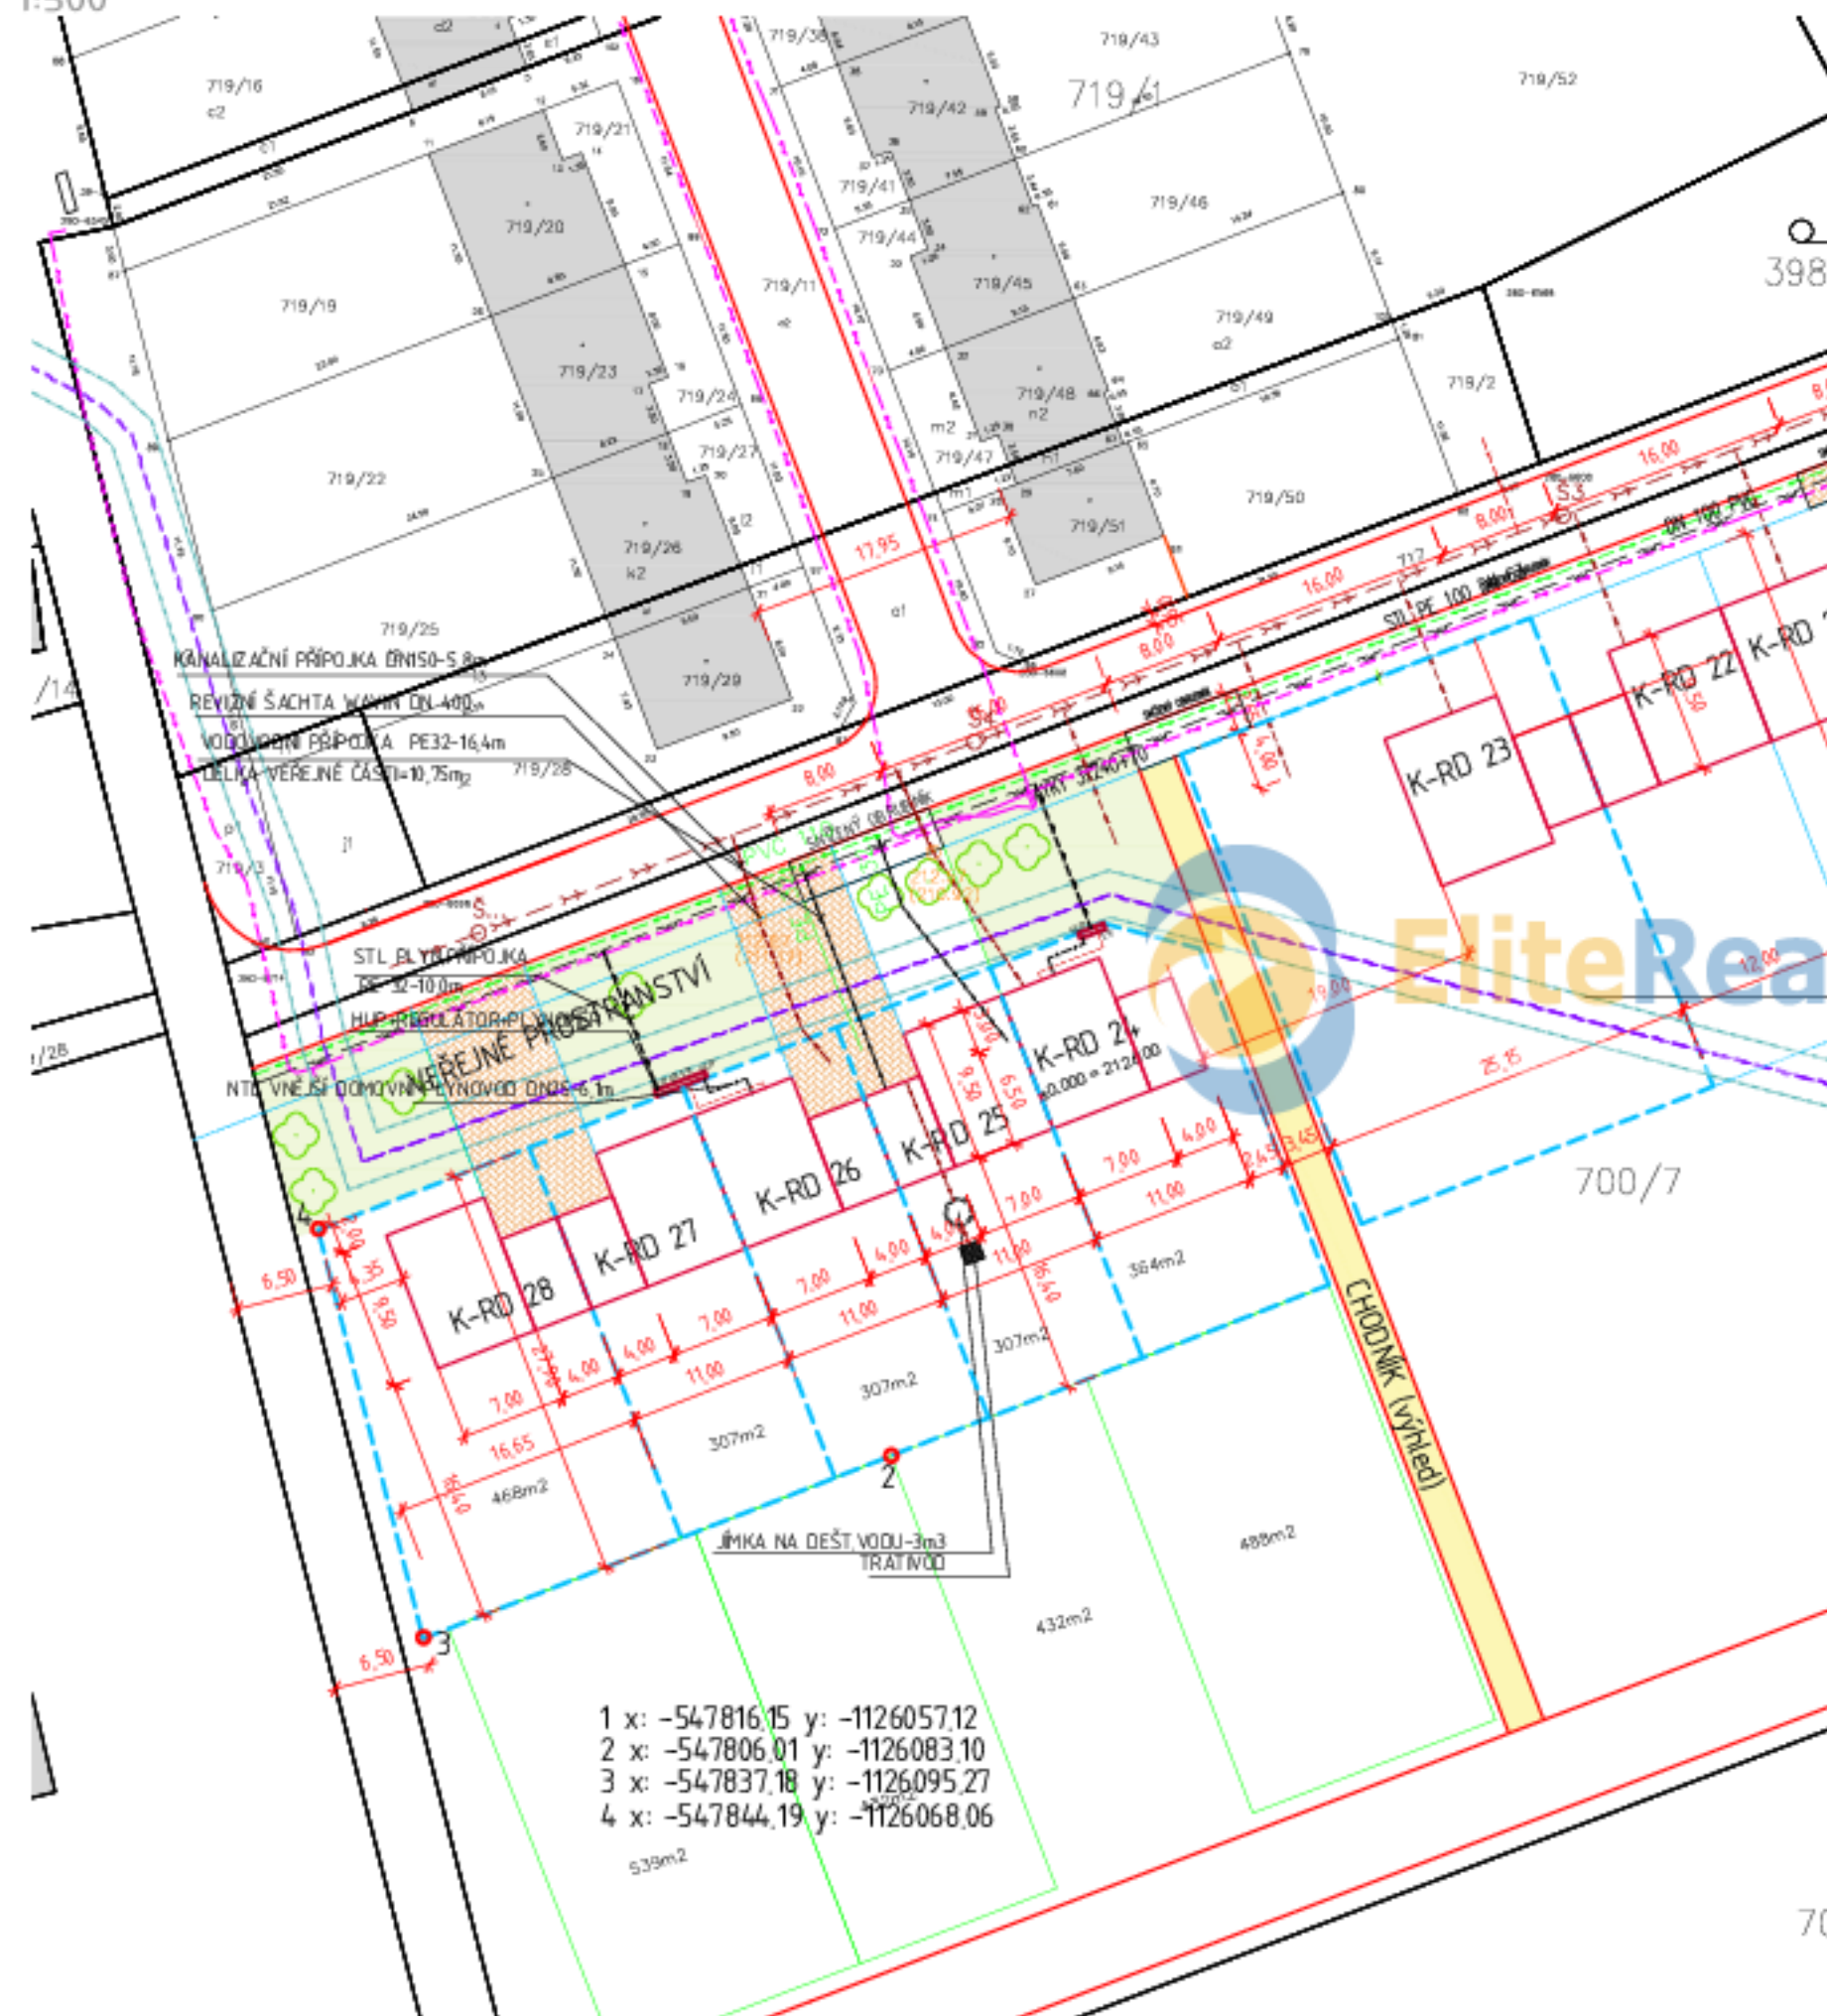

LEGENDA:

	STÁVAJÍCÍ ZÁSTAVBA		CHODNÍK ZÁMKOVÁ DLAŽBA /přirodní/
	NOVÁ ZÁSTAVBA		PARKOVACÍ PLOCHY ZÁMKOVÁ DLAŽBA /přirodní/
	OCHRANNÉ PÁSMO		ZELENÉ PLOCHY
	PLOT DRÁTĚNÝ		PLOT ZDĚNÝ
	NOVÁ HRANICE PARCEL		

LEGENDA INŽENÝRSKÝCH SÍTÍ:

	SILOVÉ VEDENÍ NN PODZEMNÍ		KANALIZACE JEDNOTNÁ
	PLYNOVOD NTL		VODOVOD
	SDĚLOVACÍ VEDENÍ PODZEMNÍ /Optické propojení Brno-Ostrava-Český Těšín/		PLYNOVOD STL

LEGENDA PŘÍPOJEK INŽENÝRSKÝCH SÍTÍ:

	PŘÍPOJKA SILOVÉHO VEDENÍ NN		PŘÍPOJKA VODOVODU
	PŘÍPOJKA KANALIZACE SPLAŠKOVÁ		PŘÍPOJKA PLYNOVODU STL
	PŘÍPOJKA KANALIZACE DEŠŤOVÁ		PŘÍPOJKA SDĚLOVACÍHO VEDENÍ

POZNÁMKA:

ZÁKRES PODZEMNÍCH VEDENÍ JE PROVEDEN ORIENTAČNĚ NA ZÁKLADĚ VYJÁDRĚNÍ SPRÁVCŮ SÍTÍ. PŘED ZAPOČETÍM ZEMNÍCH PRACÍ JE NUTNÉ VŠECHNY SÍTĚ NECHAT VYTÝČIT, PRO SOUBĚH A KŘÍŽENÍ MUSÍ BÝT DODRŽENY ODSŮPOVÉ VZDÁLENOSTI DLE ČSN 73 6005.

INDEX	DATUM	POPS ZMĚNY

±0,000 = RD č.24 212,600 m.n.m. a RD č.25 212,900 m.n.m.
VÝŠKOVÝ SYSTÉM: Bpvr SOUŘADNICOVÝ SYSTÉM: S-JTSK

GENERÁLNÍ PROJEKTANT :		ING. JAN BOMBERA		Ing. Jan Bombera TOLSTÉHO 192/4, 779 00 OLOMOUC tel: 603 467 841 jan.bombera@email.cz			
AUTORIZACE ČÍSLO :		000095					
ČÍSLO :		00 191 86					
ZODPOVĚDNÝ PROJEKTANT :		ING. JAN BOMBERA		ČÍSLO PARÉ		RAŽITKO	
VYPRACOVAL :		ING. JAN BOMBERA					
PROFISE		STAVEBNÍ ČÁST					
STUPEŇ		DSP		ČÍSLO ZAKÁZKY		P-201909	
DATUM		10/2019		OBEC		OLOMOUC	
INVESTOR :						ČÍSLO VÝKRESU	
K - stav stavební a.s., U Panelárny 588/7, 772 00 OLOMOUC							
AKCE :						MĚŘÍTKO	
"VÝSTAVBA RD NEMILANY, 2. etapa"							
na parc. č. 700/7 v k.ú. Nemilany						ČÍSLO VÝKRESU	
VÝKRES :							
CELKOVÝ SITUAČNÍ VÝKRES						1:500	
						C.2	

