


SO.04 - BYTOVÝ DŮM "G3"

SO.05 - BYTOVÝ DŮM "G4"

SO.06 - BYTOVÝ DŮM "G5"

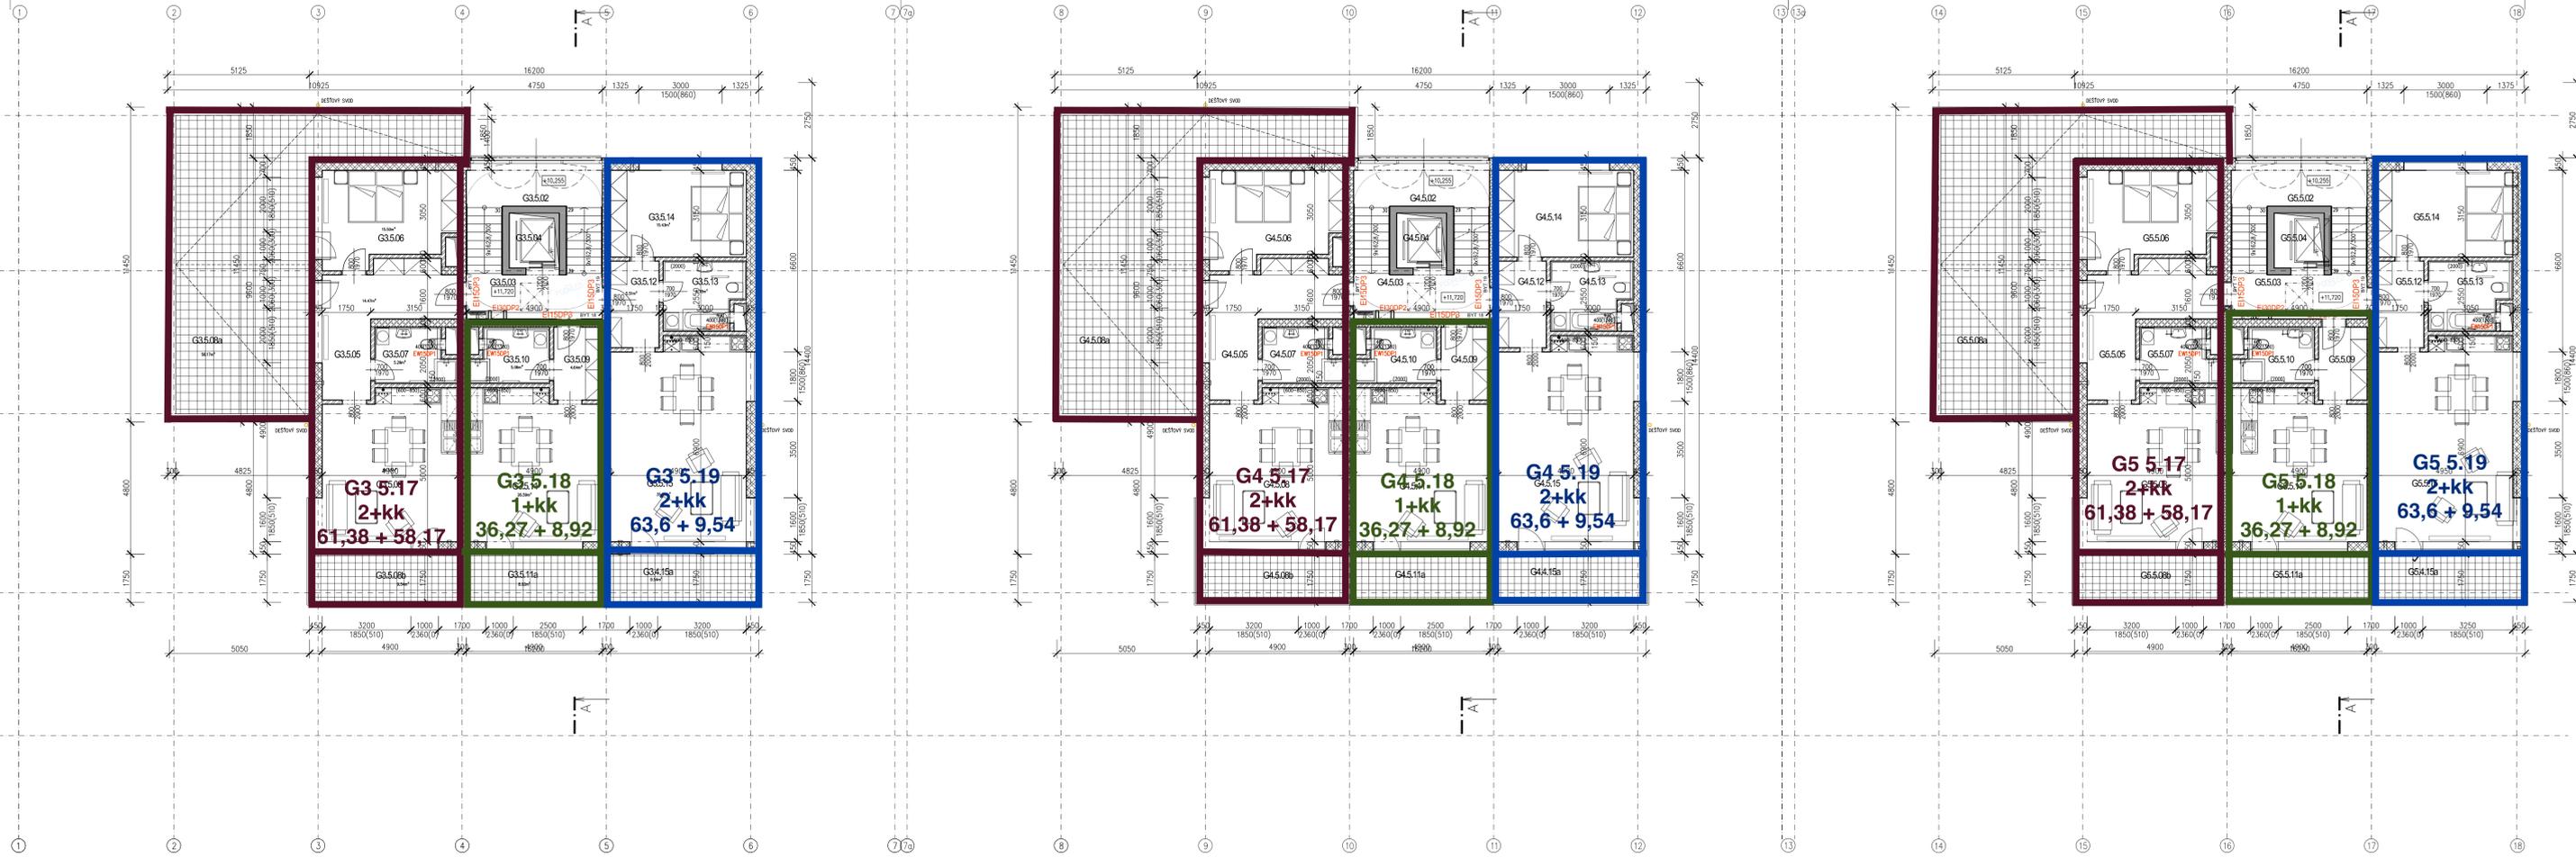

LEGENDA MATERIÁLU

- ZDVO OBVODOVÉ Z CHELNÝCH BLOKŮ - THERM 44 PROFÍ
- ZDVO OBVODOVÉ Z CHELNÝCH BLOKŮ - THERM 40 PROFÍ
- ZDVO VNITŘNÍ Z CHELNÝCH BLOKŮ - THERM AKU 30 P+D
- ZDVO PRŮKOVÉ - PRŮKOVKY 11,5 AKU
- ŽELEZOBETON
- PROSTÝ BETON
- ROSTLÝ TERÉN

LEGENDA MÍSTNOSTÍ - SO.04 - G3 BYTOVÝ DŮM 5.NP

Označení na výkrese	Účel místnosti	Plocha (m ²)	Povrchy Podlaha	Strop	Poznámka
SPOLÉČNÉ ZÁZEMÍ BYTOVÉHO DOMU					
G3.5.02	SCHODIŠTĚ	13,91	KERAM. DLÁŽBA	VNITŘNÍ OMÍTKA	KERAMICKÝ SOKL 12x150 MM
G3.5.03	CHODBA	16,16	KERAM. DLÁŽBA	SKL. PODKLAD S PO 30 MIN	KERAMICKÝ SOKL 12x150 MM
G3.5.04	VÝTĚH	3,60	-	-	-
BYT 6.17					
G3.5.06	CHODBA	14,47	KERAM. DLÁŽBA	VNITŘNÍ OMÍTKA	KERAMICKÝ SOKL 12x150 MM
G3.5.08	LOUŽE	15,50	LAMINOVANÁ PLOŠKOVÁ POKRYVKA	VNITŘNÍ OMÍTKA	OK. LÍTKA
G3.5.07	KOUPELNA + WC	5,29	KERAM. DLÁŽBA	VNITŘNÍ OMÍTKA	KERAMICKÝ OBRUB. 12x200MM
G3.5.08	KUCHYŇ+OBÝVAJ. POKOJ	26,57	LAMINOVANÁ PLOŠKOVÁ POKRYVKA	VNITŘNÍ OMÍTKA	KERAMICKÝ OBRUB. 12x200MM
G3.5.08a	TERASA	58,17	KERAM. DLÁŽBA	VNITŘNÍ OMÍTKA	KERAMICKÝ SOKL 12x150 MM
G3.5.08b	LOUŽE	9,54	LAMINOVANÁ PLOŠKOVÁ POKRYVKA	VNITŘNÍ OMÍTKA	KERAMICKÝ SOKL 12x150 MM
BYT 6.18					
G3.5.09	CHODBA	4,64	KERAM. DLÁŽBA	VNITŘNÍ OMÍTKA	KERAMICKÝ SOKL 12x150 MM
G3.5.10	KOUPELNA + WC	5,06	KERAM. DLÁŽBA	VNITŘNÍ OMÍTKA	KERAMICKÝ OBRUB. 12x200MM
G3.5.11	OBÝVAJ. POKOJ + KUCHYŇ	26,57	LAMINOVANÁ PLOŠKOVÁ POKRYVKA	VNITŘNÍ OMÍTKA	KERAMICKÝ OBRUB. 12x200MM
G3.5.11a	LOUŽE	8,92	KERAM. DLÁŽBA	VNITŘNÍ OMÍTKA	KERAMICKÝ SOKL 12x150 MM
BYT 6.19					
G3.5.15	CHODBA	5,01	KERAM. DLÁŽBA	VNITŘNÍ OMÍTKA	KERAMICKÝ SOKL 12x150 MM
G3.5.16	KOUPELNA + WC	6,78	KERAM. DLÁŽBA	VNITŘNÍ OMÍTKA	KERAMICKÝ OBRUB. 12x200MM
G3.5.17	LOUŽE	15,43	LAMINOVANÁ PLOŠKOVÁ POKRYVKA	OK. LÍTKA	OK. LÍTKA
G3.5.18	OBÝVAJ. POKOJ + KUCHYŇ	35,88	LAMINOVANÁ PLOŠKOVÁ POKRYVKA	VNITŘNÍ OMÍTKA	KERAMICKÝ OBRUB. 12x200MM
G3.5.18a	LOUŽE	9,54	KERAM. DLÁŽBA	VNITŘNÍ OMÍTKA	KERAMICKÝ SOKL 12x150 MM

LEGENDA MÍSTNOSTÍ - SO.05 - G4 BYTOVÝ DŮM 5.NP

Označení na výkrese	Účel místnosti	Plocha (m ²)	Povrchy Podlaha	Strop	Poznámka
SPOLÉČNÉ ZÁZEMÍ BYTOVÉHO DOMU					
G4.5.02	SCHODIŠTĚ	13,91	KERAM. DLÁŽBA	VNITŘNÍ OMÍTKA	KERAMICKÝ SOKL 12x150 MM
G4.5.03	CHODBA	16,16	KERAM. DLÁŽBA	SKL. PODKLAD S PO 30 MIN	KERAMICKÝ SOKL 12x150 MM
G4.5.04	VÝTĚH	3,60	-	-	-
BYT 6.17					
G4.5.06	CHODBA	14,47	KERAM. DLÁŽBA	VNITŘNÍ OMÍTKA	KERAMICKÝ SOKL 12x150 MM
G4.5.08	LOUŽE	15,50	LAMINOVANÁ PLOŠKOVÁ POKRYVKA	VNITŘNÍ OMÍTKA	OK. LÍTKA
G4.5.07	KOUPELNA	5,29	KERAM. DLÁŽBA	VNITŘNÍ OMÍTKA	KERAMICKÝ OBRUB. 12x200MM
G4.5.08	KUCHYŇ+OBÝVAJ. POKOJ	26,57	LAMINOVANÁ PLOŠKOVÁ POKRYVKA	VNITŘNÍ OMÍTKA	KERAMICKÝ OBRUB. 12x200MM
G4.5.08a	BALKÓN	58,17	KERAM. DLÁŽBA	VNITŘNÍ OMÍTKA	KERAMICKÝ SOKL 12x150 MM
G4.5.08b	LOUŽE	9,54	LAMINOVANÁ PLOŠKOVÁ POKRYVKA	VNITŘNÍ OMÍTKA	KERAMICKÝ SOKL 12x150 MM
BYT 6.18					
G4.5.09	CHODBA	4,64	KERAM. DLÁŽBA	VNITŘNÍ OMÍTKA	KERAMICKÝ SOKL 12x150 MM
G4.5.10	KOUPELNA + WC	5,06	KERAM. DLÁŽBA	VNITŘNÍ OMÍTKA	KERAMICKÝ OBRUB. 12x200MM
G4.5.11	OBÝVAJ. POKOJ + KUCHYŇ	26,57	LAMINOVANÁ PLOŠKOVÁ POKRYVKA	VNITŘNÍ OMÍTKA	KERAMICKÝ OBRUB. 12x200MM
G4.5.11a	LOUŽE	8,92	KERAM. DLÁŽBA	VNITŘNÍ OMÍTKA	KERAMICKÝ SOKL 12x150 MM
BYT 6.19					
G4.5.15	CHODBA	5,01	KERAM. DLÁŽBA	VNITŘNÍ OMÍTKA	KERAMICKÝ SOKL 12x150 MM
G4.5.16	KOUPELNA + WC	6,78	KERAM. DLÁŽBA	VNITŘNÍ OMÍTKA	KERAMICKÝ OBRUB. 12x200MM
G4.5.17	LOUŽE	15,43	LAMINOVANÁ PLOŠKOVÁ POKRYVKA	OK. LÍTKA	OK. LÍTKA
G4.5.18	OBÝVAJ. POKOJ + KUCHYŇ	35,88	LAMINOVANÁ PLOŠKOVÁ POKRYVKA	VNITŘNÍ OMÍTKA	KERAMICKÝ OBRUB. 12x200MM
G4.5.18a	LOUŽE	9,54	KERAM. DLÁŽBA	VNITŘNÍ OMÍTKA	KERAMICKÝ SOKL 12x150 MM

LEGENDA MÍSTNOSTÍ - SO.06 - G5 BYTOVÝ DŮM 5.NP

Označení na výkrese	Účel místnosti	Plocha (m ²)	Povrchy Podlaha	Strop	Poznámka
SPOLÉČNÉ ZÁZEMÍ BYTOVÉHO DOMU					
G5.5.02	SCHODIŠTĚ	13,91	KERAM. DLÁŽBA	VNITŘNÍ OMÍTKA	KERAMICKÝ SOKL 12x150 MM
G5.5.03	CHODBA	16,16	KERAM. DLÁŽBA	SKL. PODKLAD S PO 30 MIN	KERAMICKÝ SOKL 12x150 MM
G5.5.04	VÝTĚH	3,60	-	-	-
BYT 6.17					
G5.5.06	CHODBA	14,47	KERAM. DLÁŽBA	VNITŘNÍ OMÍTKA	KERAMICKÝ SOKL 12x150 MM
G5.5.08	LOUŽE	15,50	LAMINOVANÁ PLOŠKOVÁ POKRYVKA	VNITŘNÍ OMÍTKA	OK. LÍTKA
G5.5.07	KOUPELNA + WC	5,29	KERAM. DLÁŽBA	VNITŘNÍ OMÍTKA	KERAMICKÝ OBRUB. 12x200MM
G5.5.08	KUCHYŇ+OBÝVAJ. POKOJ	26,57	LAMINOVANÁ PLOŠKOVÁ POKRYVKA	VNITŘNÍ OMÍTKA	KERAMICKÝ OBRUB. 12x200MM
G5.5.08a	BALKÓN	58,17	KERAM. DLÁŽBA	VNITŘNÍ OMÍTKA	KERAMICKÝ SOKL 12x150 MM
G5.5.08b	LOUŽE	9,54	LAMINOVANÁ PLOŠKOVÁ POKRYVKA	VNITŘNÍ OMÍTKA	KERAMICKÝ SOKL 12x150 MM
BYT 6.18					
G5.5.09	CHODBA	4,64	KERAM. DLÁŽBA	VNITŘNÍ OMÍTKA	KERAMICKÝ SOKL 12x150 MM
G5.5.10	KOUPELNA + WC	5,06	KERAM. DLÁŽBA	VNITŘNÍ OMÍTKA	KERAMICKÝ OBRUB. 12x200MM
G5.5.11	OBÝVAJ. POKOJ + KUCHYŇ	26,57	LAMINOVANÁ PLOŠKOVÁ POKRYVKA	VNITŘNÍ OMÍTKA	KERAMICKÝ OBRUB. 12x200MM
G5.5.11a	LOUŽE	8,92	KERAM. DLÁŽBA	VNITŘNÍ OMÍTKA	KERAMICKÝ SOKL 12x150 MM
BYT 6.19					
G5.5.15	CHODBA	5,01	KERAM. DLÁŽBA	VNITŘNÍ OMÍTKA	KERAMICKÝ SOKL 12x150 MM
G5.5.16	KOUPELNA + WC	6,78	KERAM. DLÁŽBA	VNITŘNÍ OMÍTKA	KERAMICKÝ OBRUB. 12x200MM
G5.5.17	LOUŽE	15,43	LAMINOVANÁ PLOŠKOVÁ POKRYVKA	OK. LÍTKA	OK. LÍTKA
G5.5.18	OBÝVAJ. POKOJ + KUCHYŇ	35,88	LAMINOVANÁ PLOŠKOVÁ POKRYVKA	VNITŘNÍ OMÍTKA	KERAMICKÝ OBRUB. 12x200MM
G5.5.18a	LOUŽE	9,54	KERAM. DLÁŽBA	VNITŘNÍ OMÍTKA	KERAMICKÝ SOKL 12x150 MM

