

NOVÁ SLADOVNA – I. ETAPA



Číslo místn.	Název	Plocha [m2]
60.001	SKLEP	3,89
60.002	SKLEP	4,04
60.003	SKLEP	4,55
60.004	SKLEP	4,55
60.005	SKLEP	4,64
60.006	SKLEP	4,64
60.007	SKLEP	3,93
60.008	SKLEP	5,97
60.009	SKLEP	3,91
60.010	SKLEP	4,19
60.011	SKLEP	4,19
60.012	SKLEP	5,11
60.013	SKLEP	6,16
60.014	SKLEP	9,15
60.015	SKLEP	9,14
60.016	SKLEP	9,34
60.017	SKLEP	9,34
60.018	SKLEP	9,53
60.019	SKLEP	8,74
60.020	SKLEP	9,24
60.021	SKLEP	8,57
60.022	SKLEP	5,78
60.023	SKLEP	3,93
60.024	SKLEP	3,93
60.025	SKLEP	3,93
60.026	SKLEP	3,99


Číslo místn.	Název	Plocha [m2]
60.027	SKLEP	3,91
60.028	SKLEP	3,81
60.029	SKLEP	3,08
60.030	SKLEP	3,58
60.031	SKLEP	3,89
60.032	SKLEP	3,11
60.033	SKLEP	1,89
60.034	SKLEP	3,31
60.035	SKLEP	3,77
60.036	SKLEP	3,77
60.037	SKLEP	3,77
60.038	SKLEP	3,62
60.039	SKLEP	2,44
60.040	SKLEP	2,44
60.041	SKLEP	3,44
60.042	SKLEP	3,59
60.043	SKLEP	3,59
60.044	SKLEP	3,59
60.045	SKLEP	3,52
60.046	SKLEP	3,99
60.047	SKLEP	4,04
60.048	SKLEP	4,04
60.050	SKLEP	3,89
60.051	SKLEP	3,89
60.052	SKLEP	3,89
60.053	SKLEP	3,97

Celkový součet:: 52

246,18

LEGENDA BAREVNÝCH PLOCH

SKLEP
PARKOVACÍ MÍSTO
VÝTAH
KOČÁRKÁRNA, KOLÁRNA
TECHNICKÁ MÍSTNOST

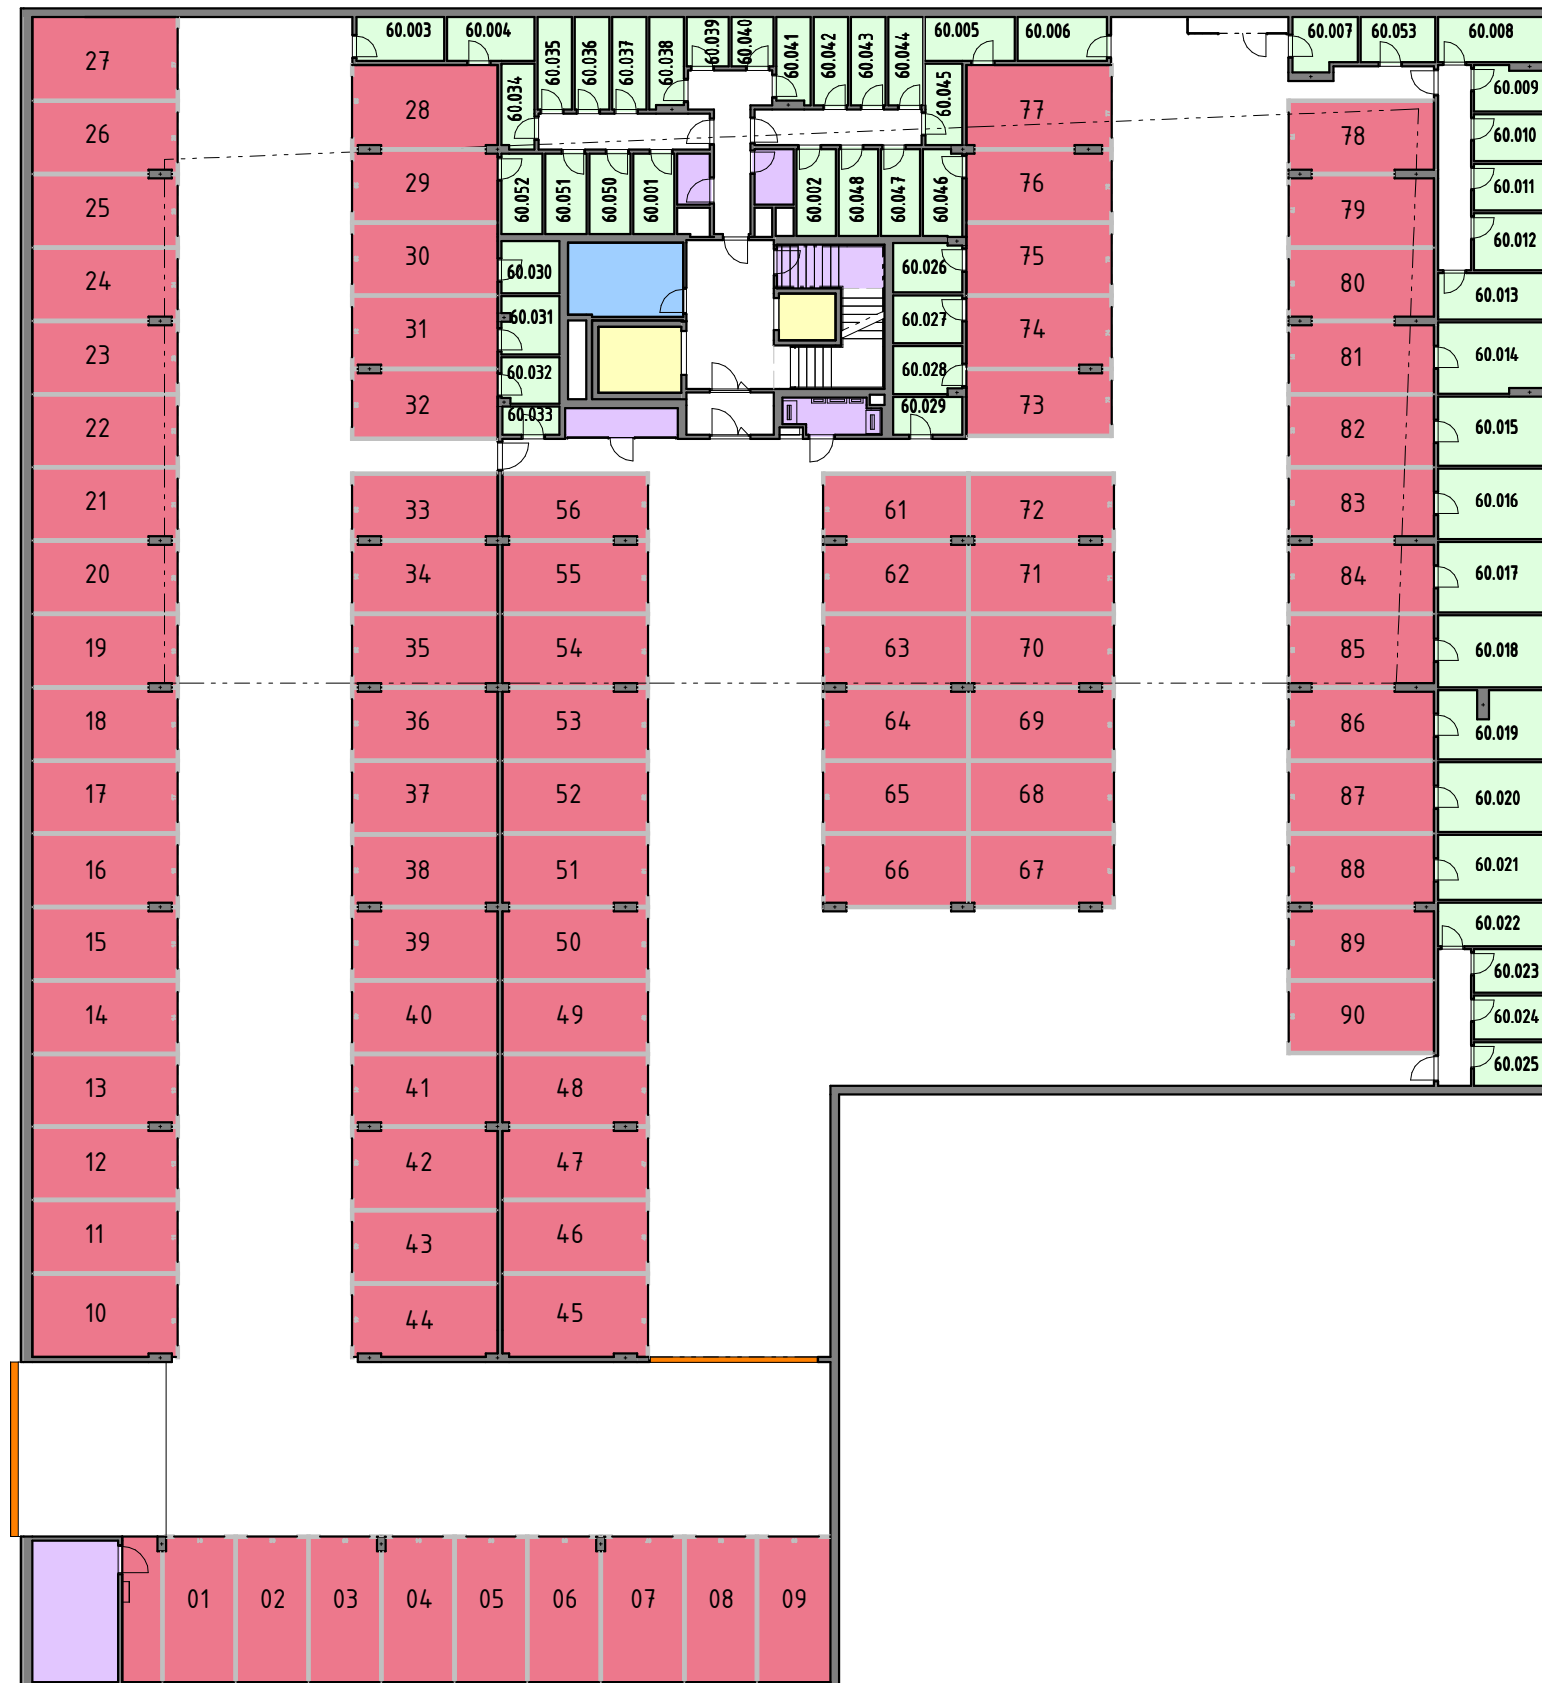

Půdorys zobrazuje základní schéma bytu. Veškerý nábytek a spotřebiče slouží pouze k ilustrativním účelům a není součástí dodávky bytu. Tato grafická příloha je informativního charakteru. Prováděcí dokumentace bude na vyžádání předložena.

Podlahová plocha bytu

HROMADNÉ GARÁŽE + SKLEPY

Datum listopad 2016

1.PP

Výhradní prodejce: Elite real service s.r.o.