


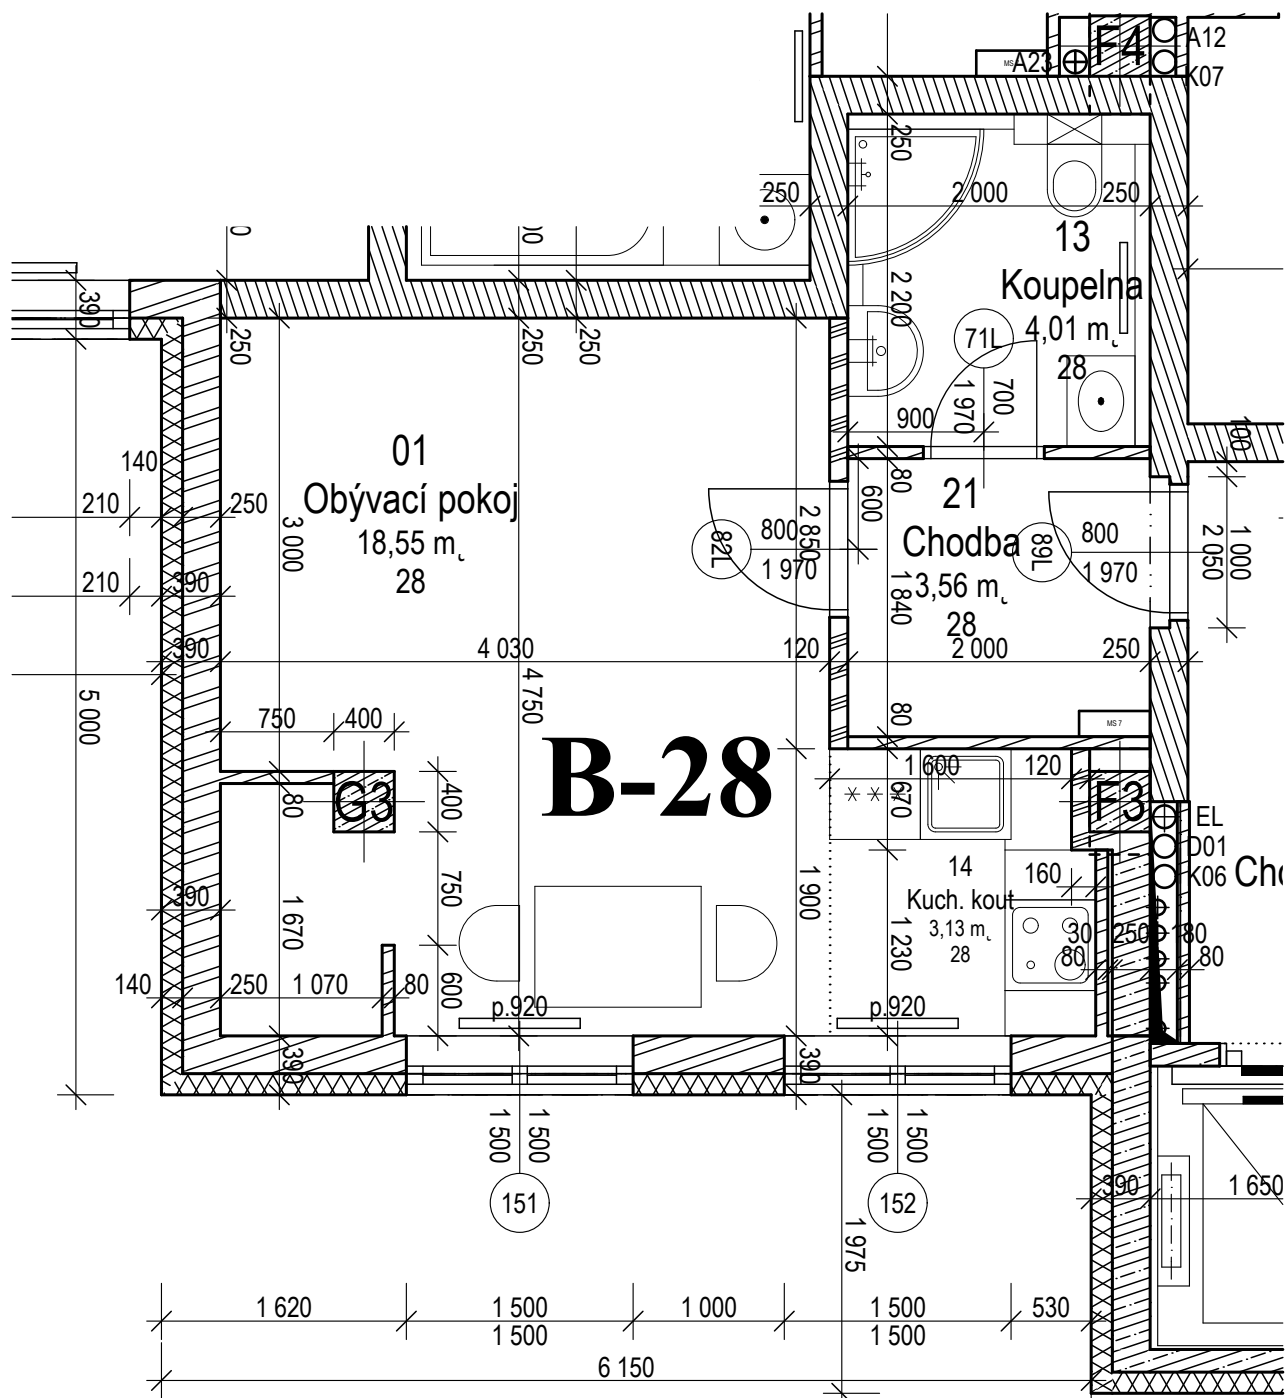

DATUM: 07/2012	MĚŘÍTKO: 1:50	ČÁST: F1.1.2.	Č. VÝKRESU: KB.28/B2	ARTERA ARTERA projekt s.r.o., IČ: 278 15 676 Sokolská 586/7, 779 00 Olomouc tel.: 585 208 711, fax: 585 208 719 e-mail: info@artera.cz, www.artera.cz
AKCE: KASKÁDOVÝ DŮM HEJČÍN OBJEKT B				
NÁZEV VÝKRESU: BYT B.28				VYPRACOVAL: Koudelková, Smékal, Krejčí