


# B-35

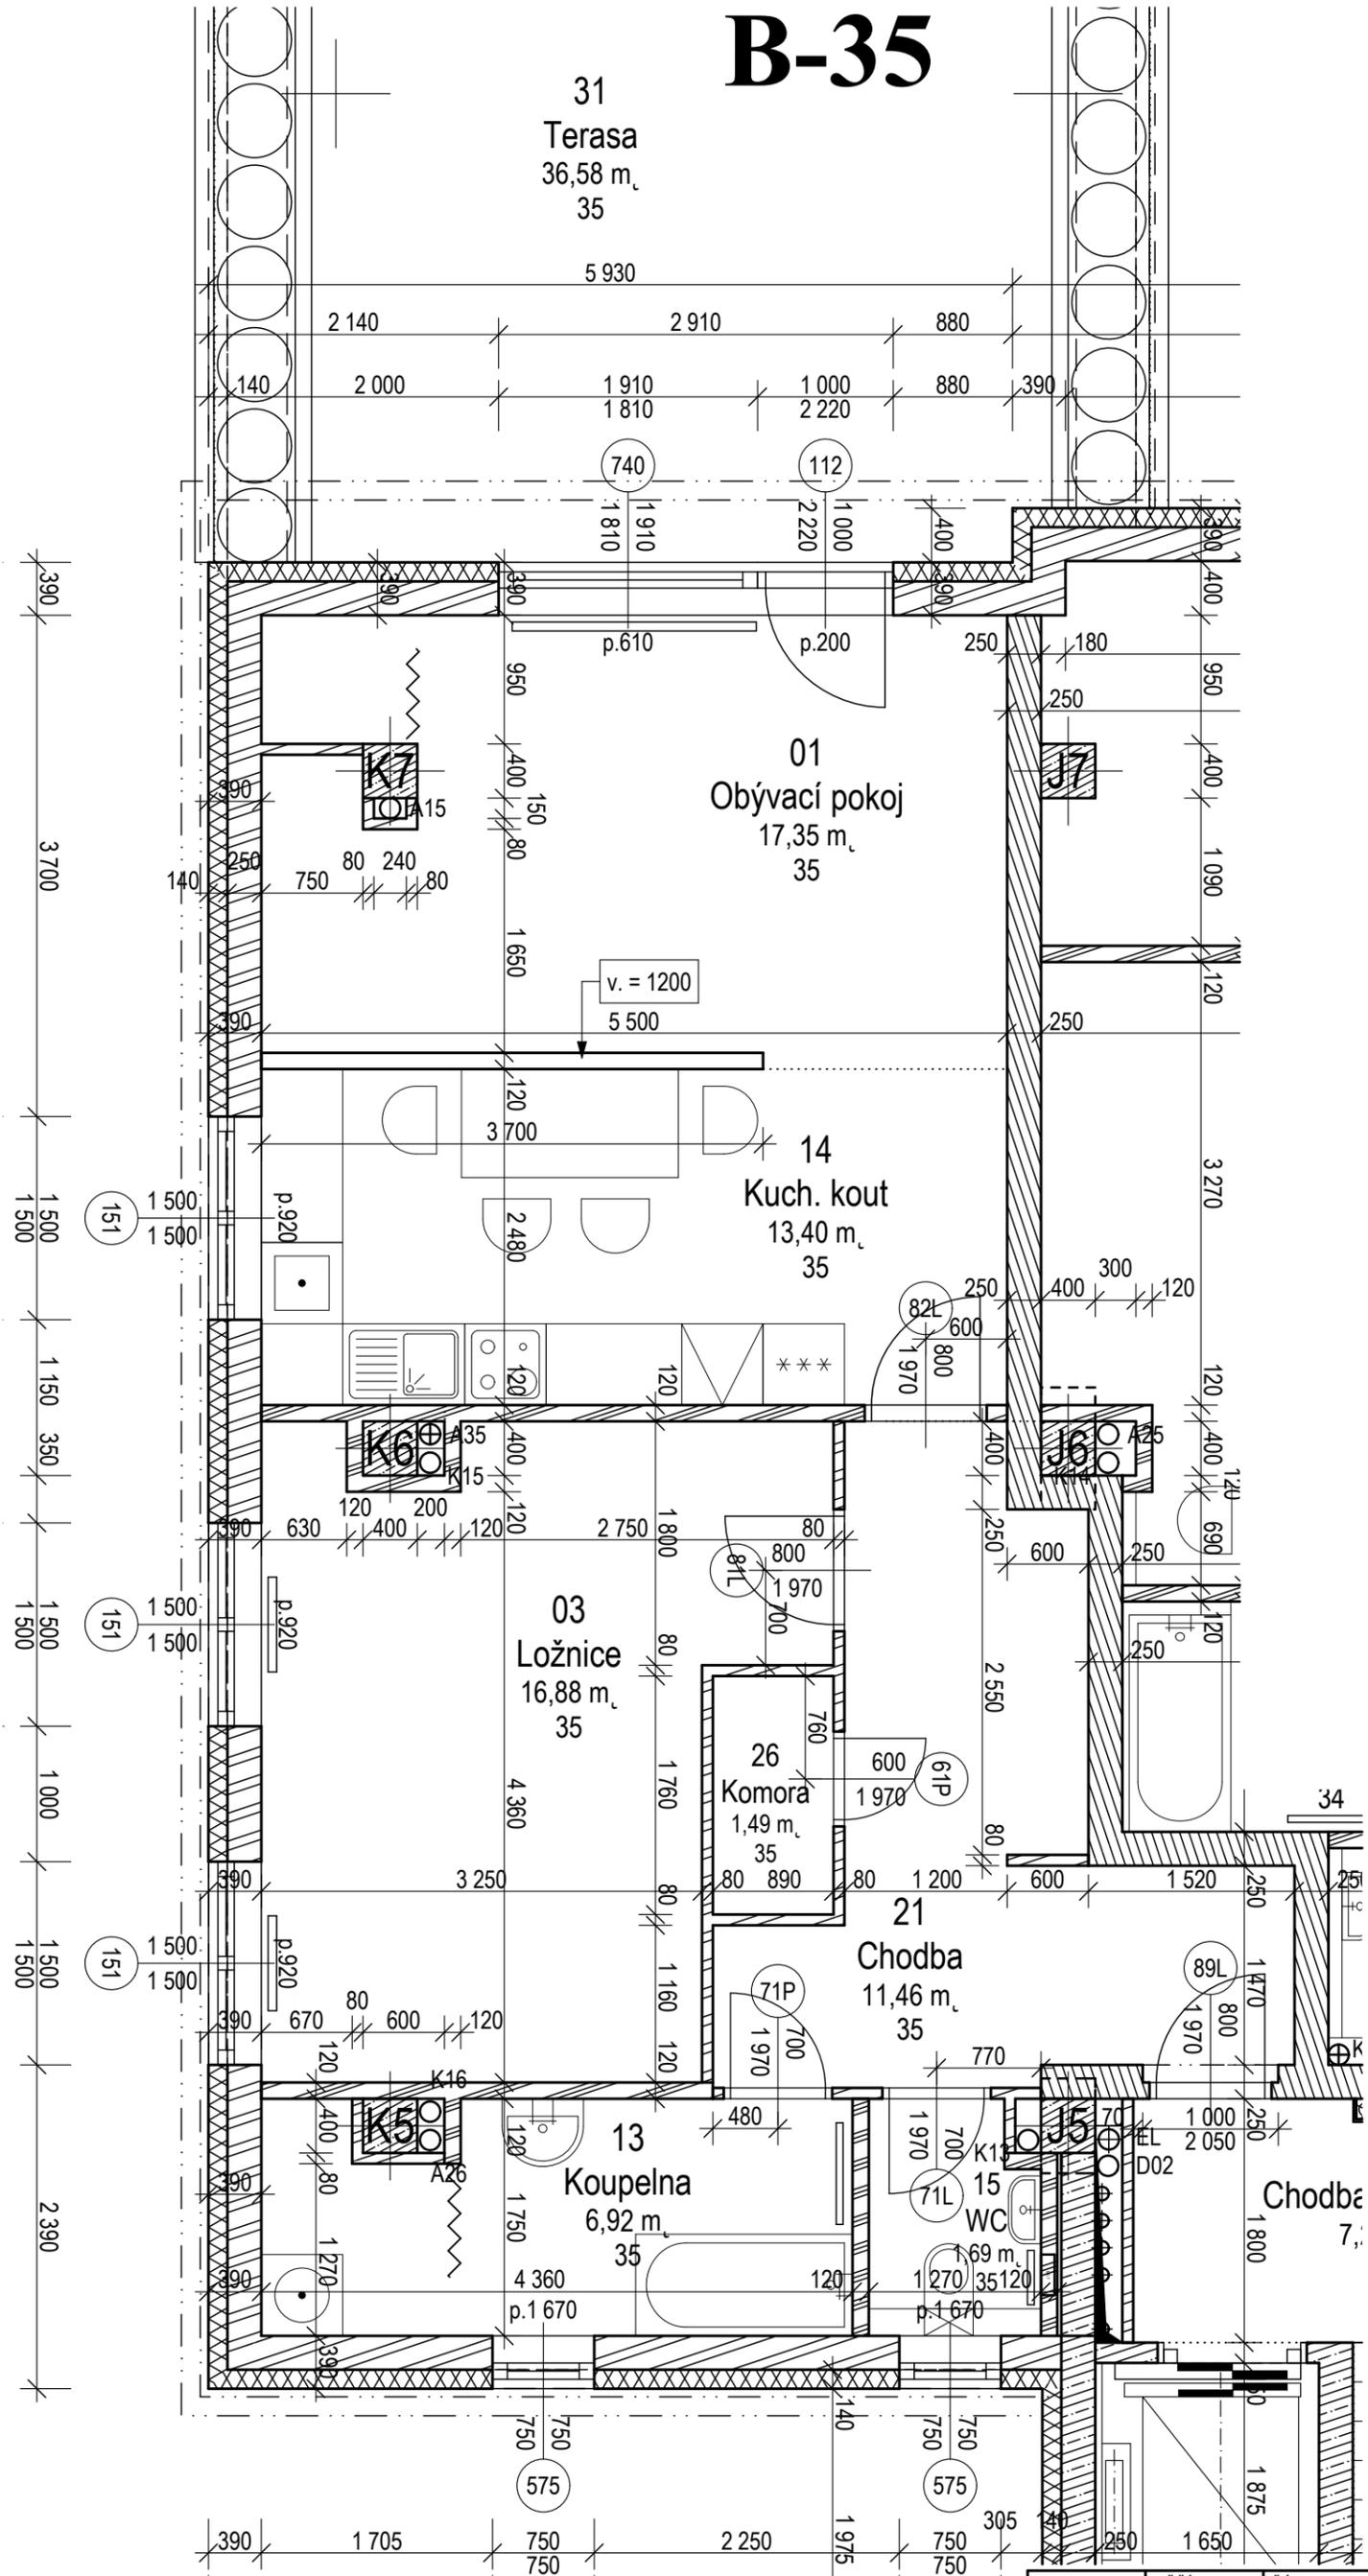

DATUM: 07/2012	MĚŘÍTKO: 1:50	ČÁST: F1.1.2.	Č. VÝKRESU: KB.35/B2	<b>ARTERA</b> <small>ARTERA projekt s.r.o., IČ: 278 15 676          Sokolská 586/7, 779 00 Olomouc          tel.: 585 208 711, fax: 585 208 719          e-mail: info@artera.cz, www.artera.cz</small>
AKCE: <b>KASKÁDOVÝ DŮM HEJČÍN OBJEKT B</b>				
NÁZEV VÝKRESU: <b>BYT B.35</b>			VYPRACOVAL: Koudełková, Směkal, Krejčí	