
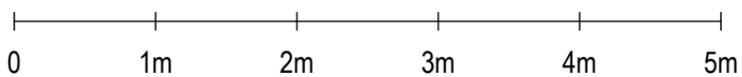


A-35

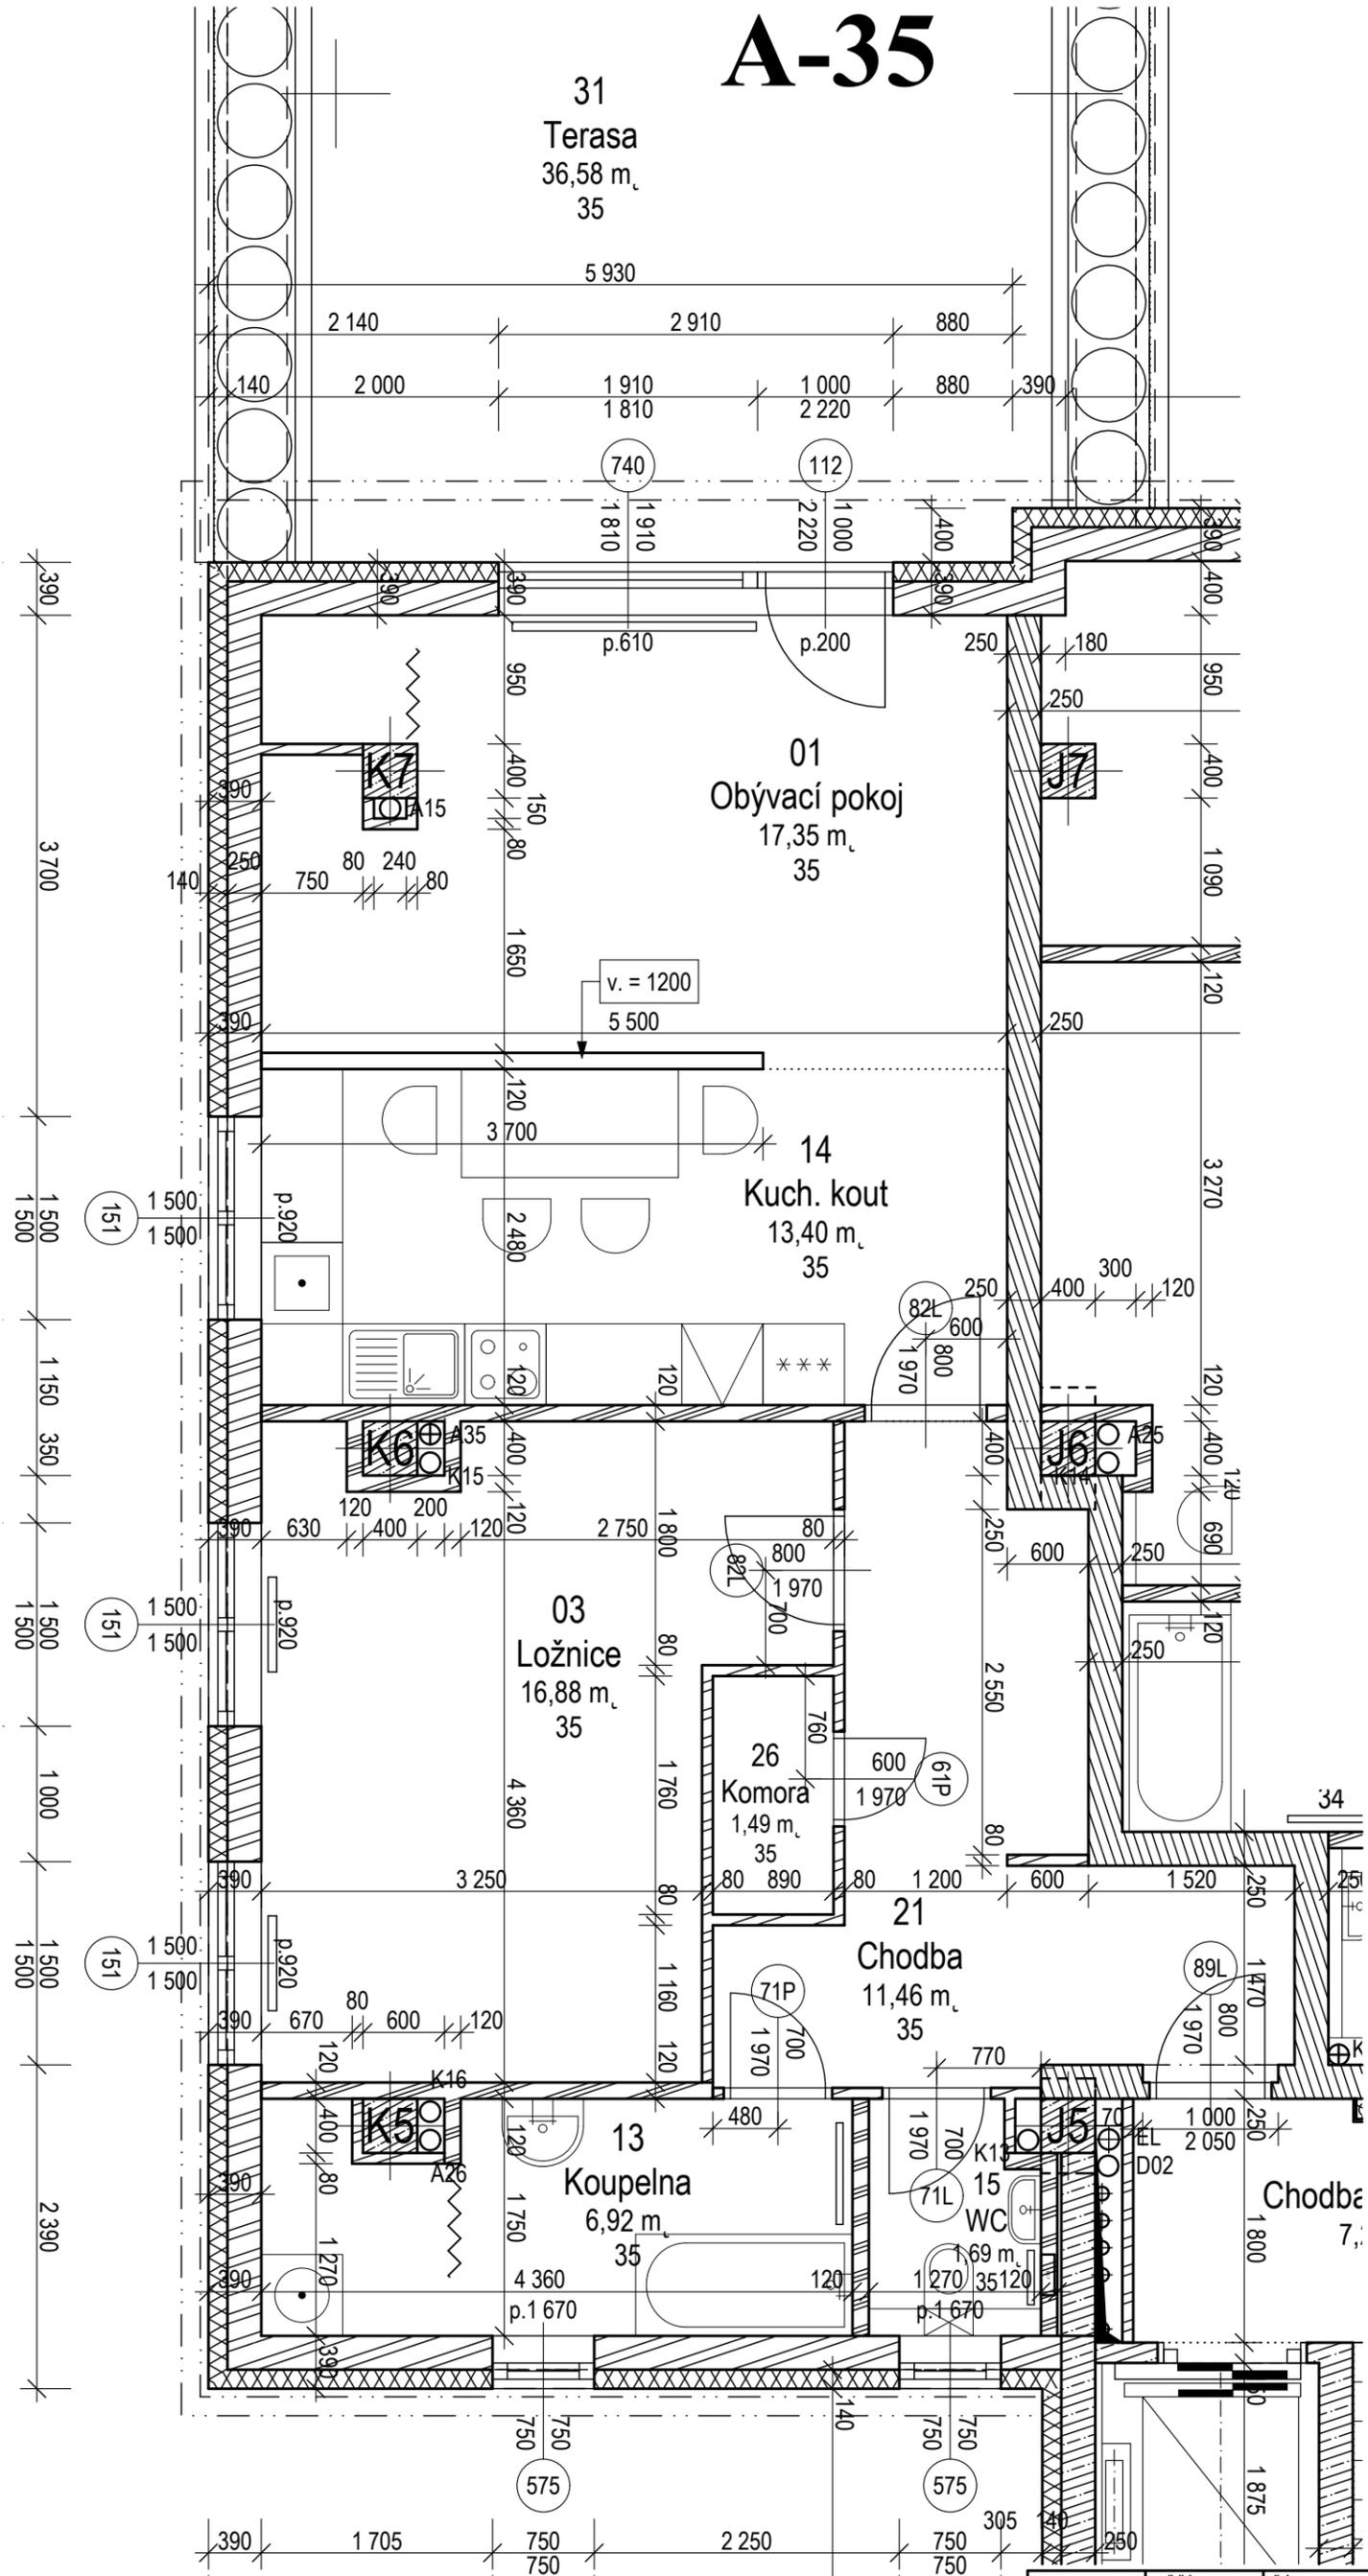

DATUM: 07/2012	MĚŘÍTKO: 1:50	ČÁST: F1.1.2.	Č. VÝKRESU: KA.35/B2
AKCE: KASKÁDOVÝ DŮM HEJČÍN OBJEKT A			
NÁZEV VÝKRESU: BYT A.35			VYPRACOVAL: Koudelková, Smékal, Krejčí

ARTERA

ARTERA projekt s.r.o., IČ: 278 15 676
Sokolská 586/7, 779 00 Olomouc
tel.: 585 208 711, fax: 585 208 719
e-mail: info@artera.cz, www.artera.cz